



- ▬▬▬▬ AMBITO PLAN PARCIAL
- VALVULA
- ➔ DESAGUE
- VENTOSA
- ⊕ HIDRANTES
- CONDUCCION FD

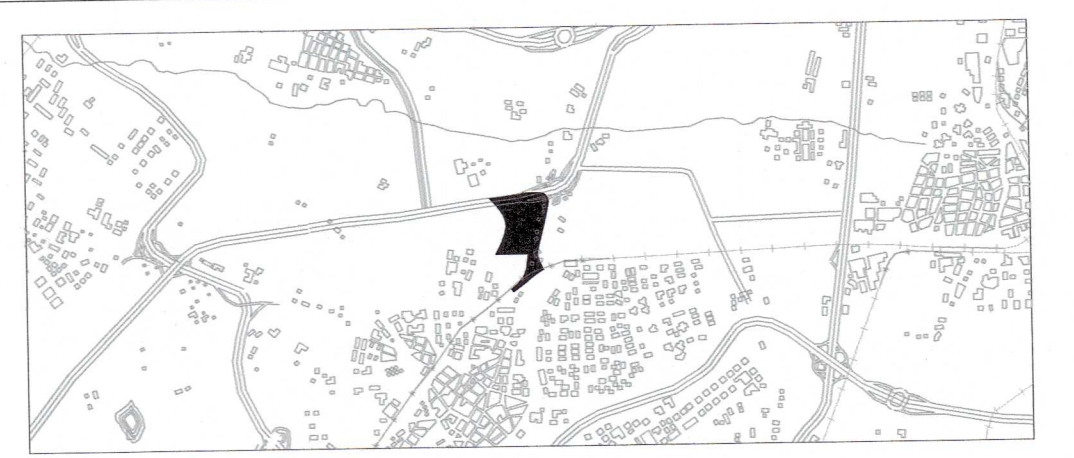

**MODIFICACION PLAN PARCIAL
PP3**

PUERTA DE CARABANHEL. LEGANES
APROBACION INICIAL

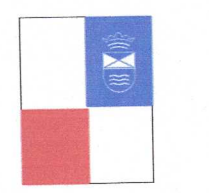



AYUNTAMIENTO DE LEGANES
FESTIVAL PARK LEGANES S.A.

M 12

REDES
ABASTECIMIENTO DE AGUA

FECHA: SEPT. 2005 ESCALA: 1/3000

SECRETARIA DE SERVICIOS
DEL TERRITORIO Y PLANEACION