



-  CONTRALIVIADERO
-  POZO DE SANEAMIENTO
-  RED DE SANEAMIENTO EXISTENTE
-  RED DE SANEAMIENTO PROYECTADA

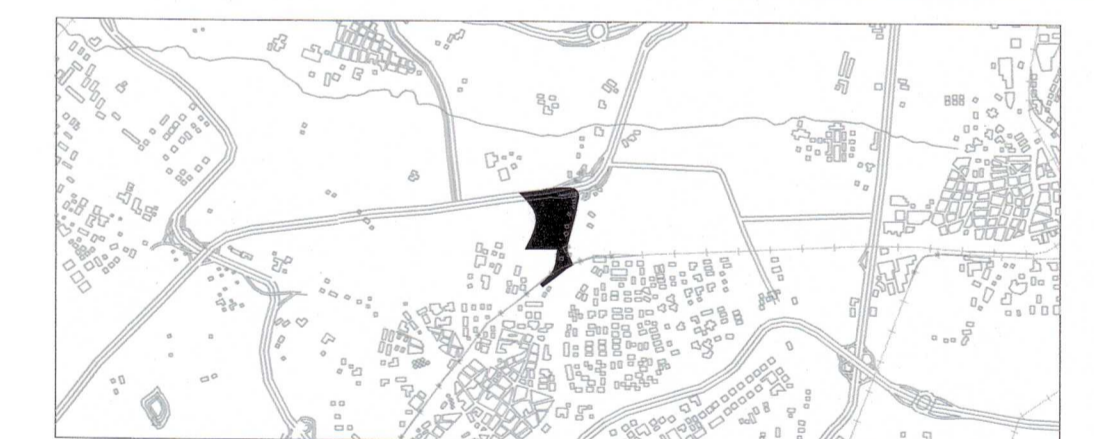

## MODIFICACION PLAN PARCIAL PP3

PUERTA DE CARABANCHEL. LEGANES  
APROBACION INICIAL

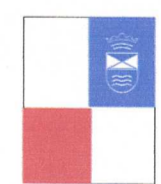

AYUNTAMIENTO DE LEGANES  
FESTIVAL PARK LEGANES S.A.

# M 16

RED SANEAMIENTO PLUVIALES

FECHA  
SEPT. 2005

ESCALA  
1/3000



SOCIEDAD DE ESTUDIOS  
DE TRANSPORTES E INFRAESTRUCTURAS

TALLER DE OFICIOS