



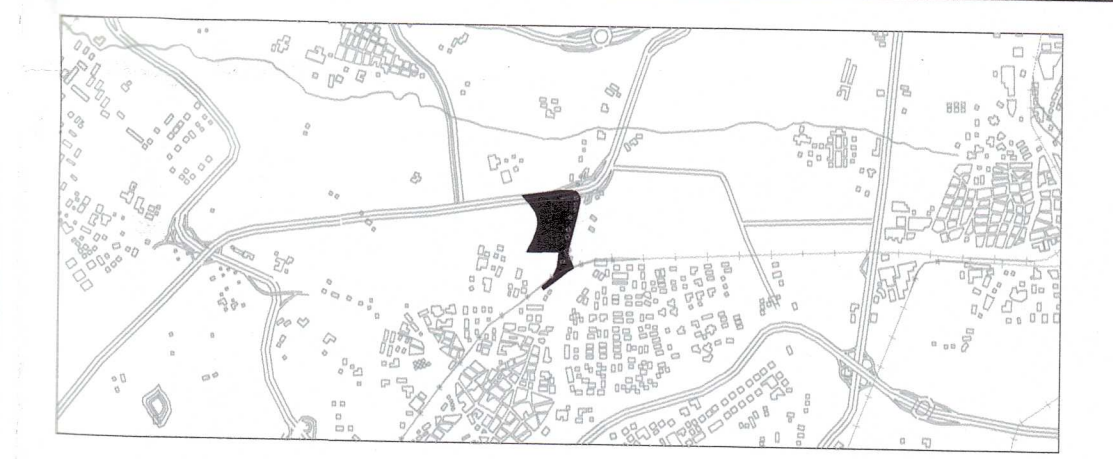
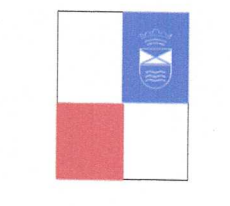


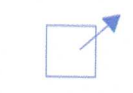

-  CONTRALVIADERO
-  POZO DE SANEAMIENTO
-  RED DE SANEAMIENTO EXISTENTE
-  RED DE SANEAMIENTO PROYECTADA



**MODIFICACION PLAN PARCIAL  
PP3**  
 PUERTA DE CARABANHEL. LEGANES  
 APROBACION INICIAL






AYUNTAMIENTO DE LEGANES  
 FESTIVAL PARK LEGANES S.A.

**M 17**  
 RED SANEAMIENTO FECALES

FECHA  
 SEPT. 2005

ESCALA  
 1/3000

   
 SOCIEDAD DE INGENIEROS  
 DEL TERRITORIO E INGENIERIA

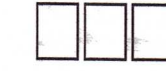 TALLER DE OFICIOS