


V. P. A. D. O.  
 08 JUL. '11  
 D. LUGO OFICIAL  
 SECTOR DE MADRID

SEÑALIZACIÓN

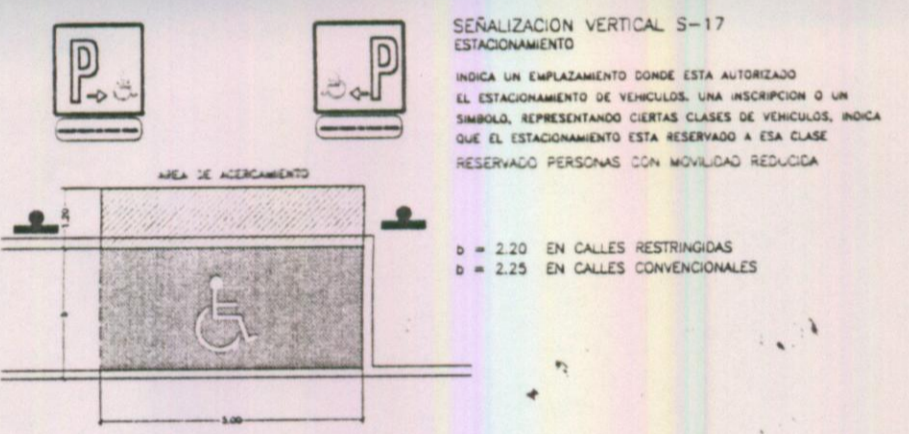

LEYENDA

- ..... RECORRIDO PEATONAL
- PLAZAS PARA PERSONAS CON MOVILIDAD REDUCIDA

PLAZAS DE APARCAMIENTO	
EN VIARIO CONVENCIONAL	855
EN VIARIO DE COEXISTENCIA	2078
TOTAL PLAZAS EN VIARIO PUBLICO	2933
Nº DE PLAZAS DE RESERVADAS PARA P.M.R.	60 (2,04%)

El presente documento ha sido aprobado en el Pleno del Ayuntamiento Pleno de fecha 14 OCT. 2003.

El Secretario

Nº	FECHA	CONCEPTO	POR



**AYUNTAMIENTO DE LEGANÉS**  
**SOLAGUA. RESIDENCIAL U/M**  
**PLAN PARCIAL DEL SECTOR PP6**

TITULO PLANOS DE ORDENACIÓN  
 ACCESIBILIDAD DE MINUSVÁLIDOS

ESCALA 1:2500 REFERENCIA 4.142

ARQUITECTOS MANUEL PAREDES GROSSO FERNANDO SORIANO-GIL ALBARELLOS PROPIEDAD PLANO Nº P.16

ASOCIACION DE PROPIETARIOS DEL P.P.6 MAYO 2003