

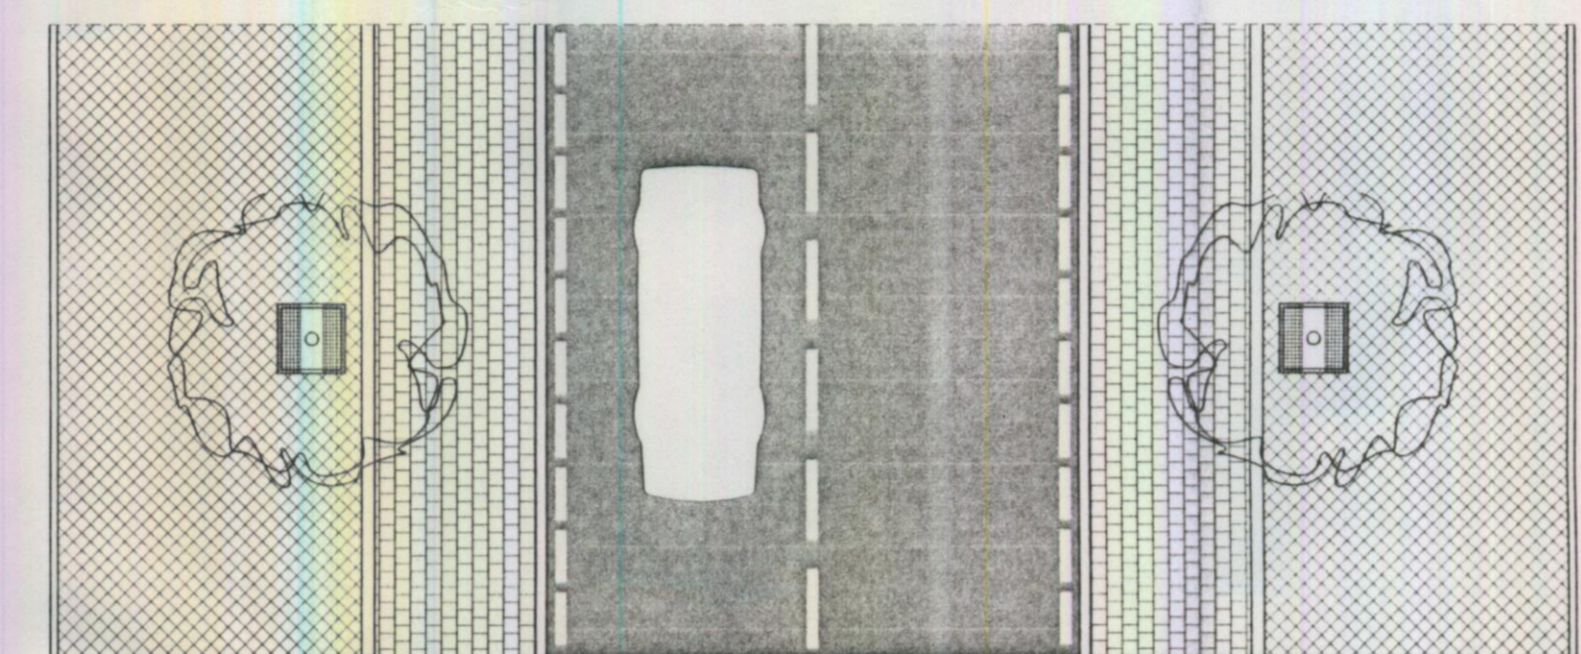
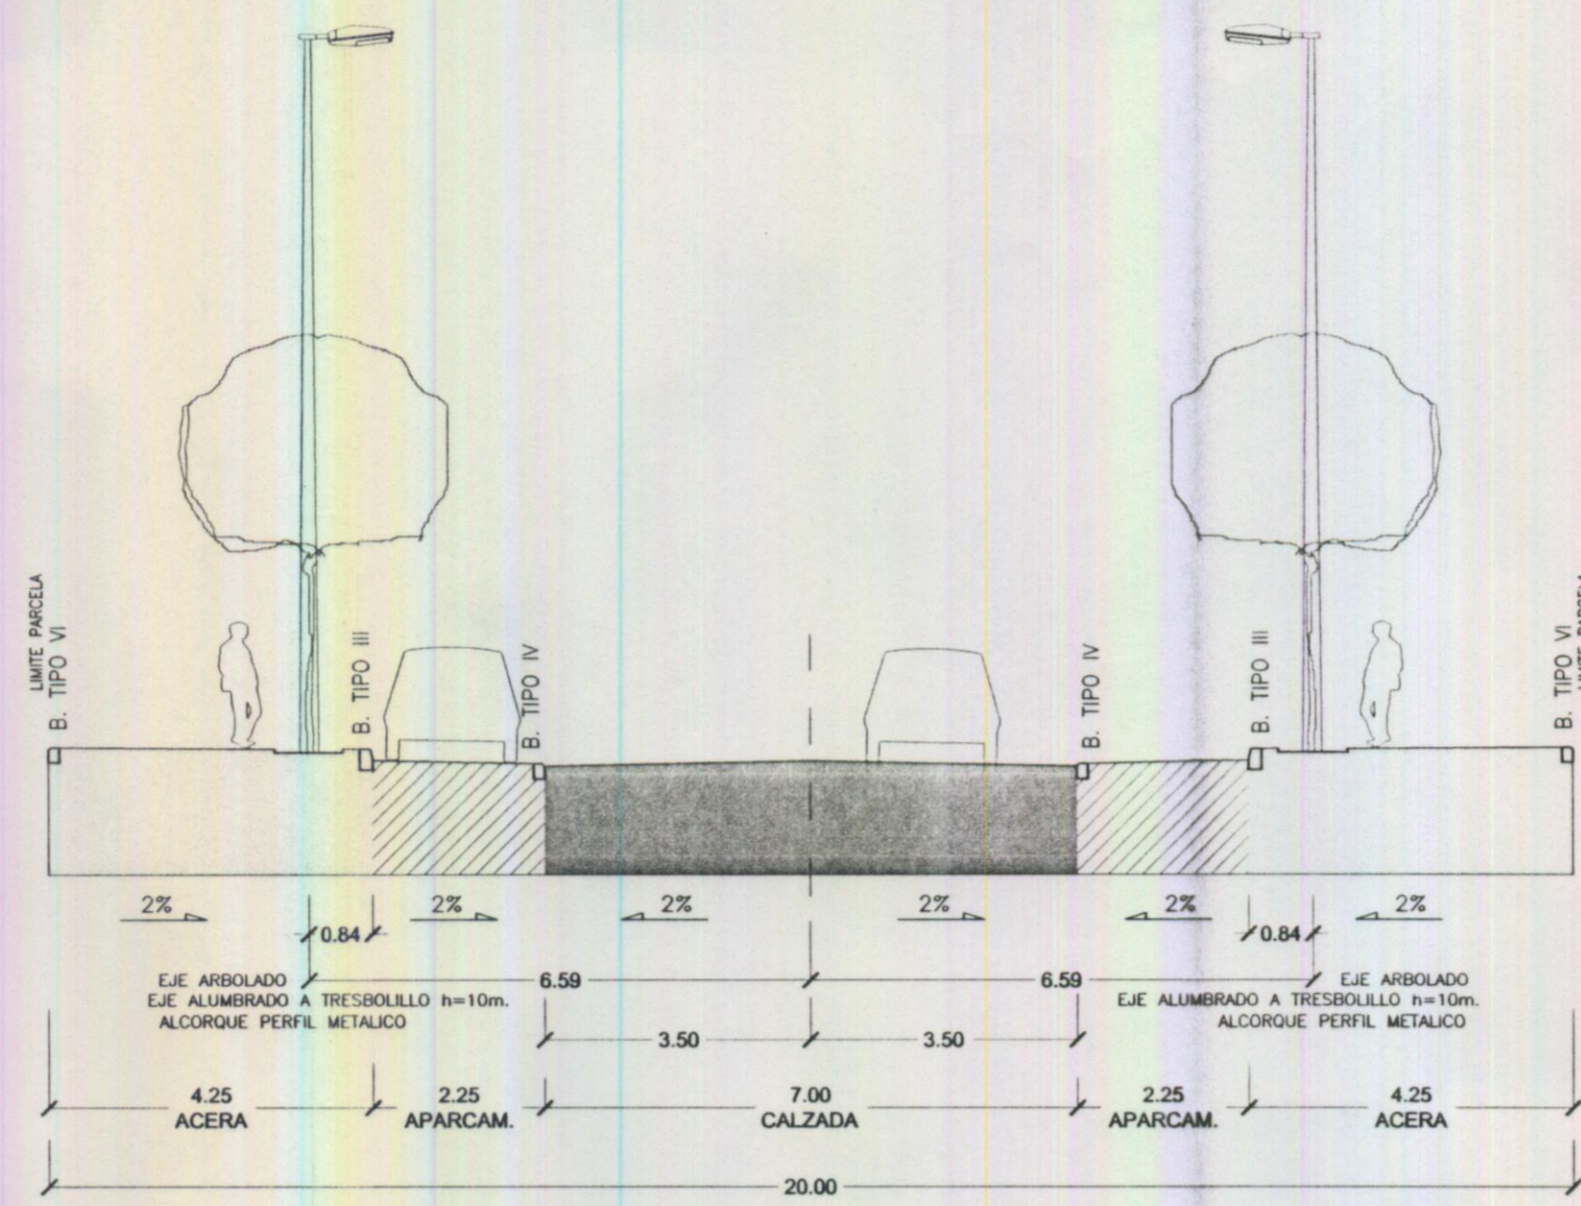
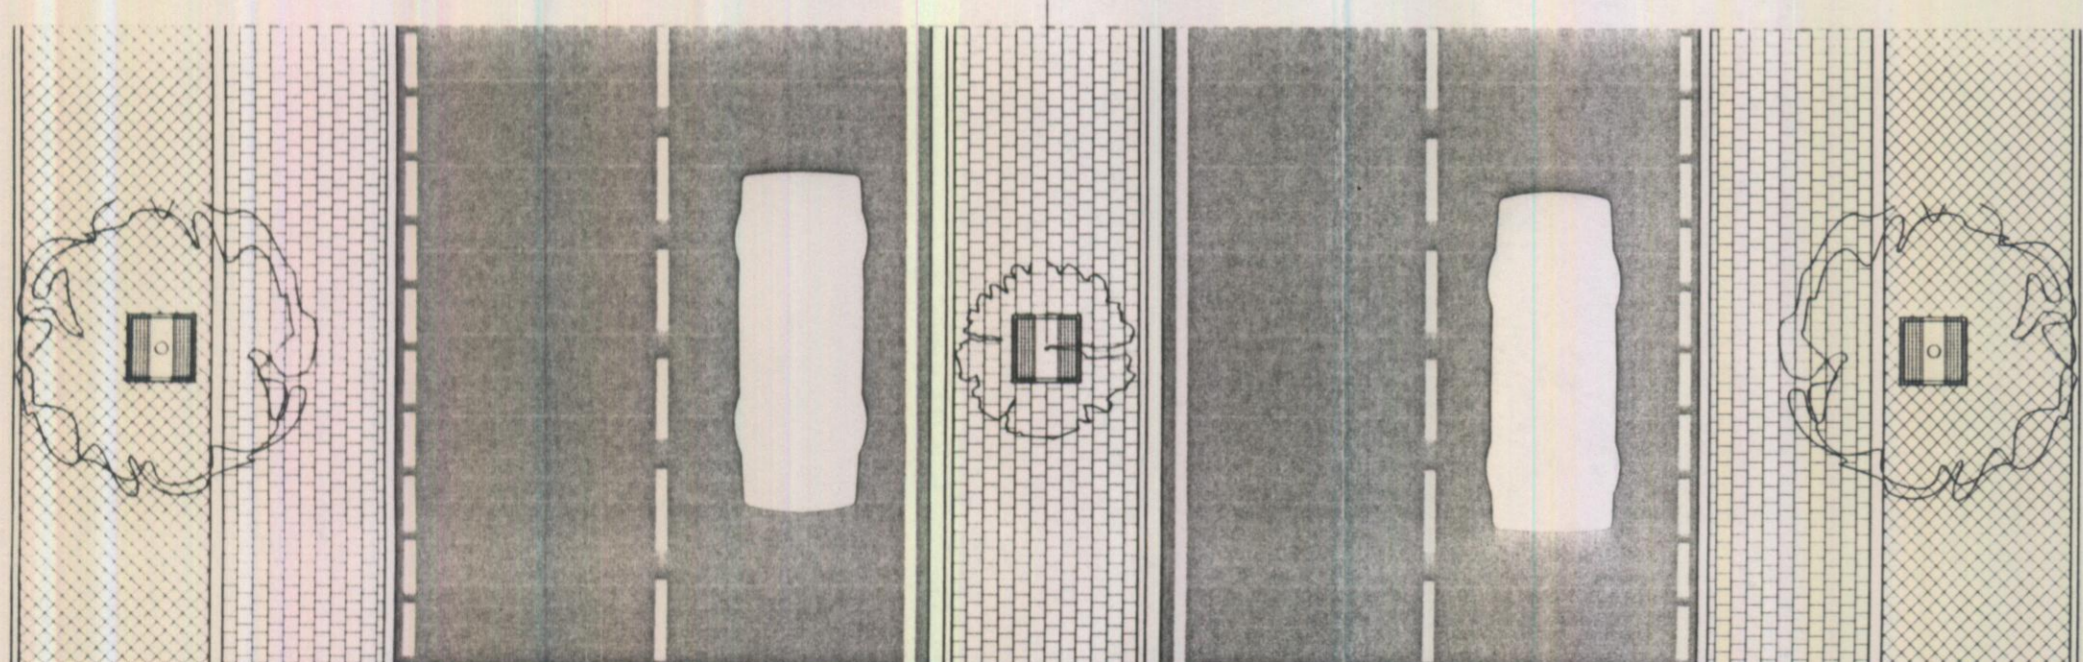




SECCIÓN TIPO A-A
SECCION DE 20 m.
CALLE 19

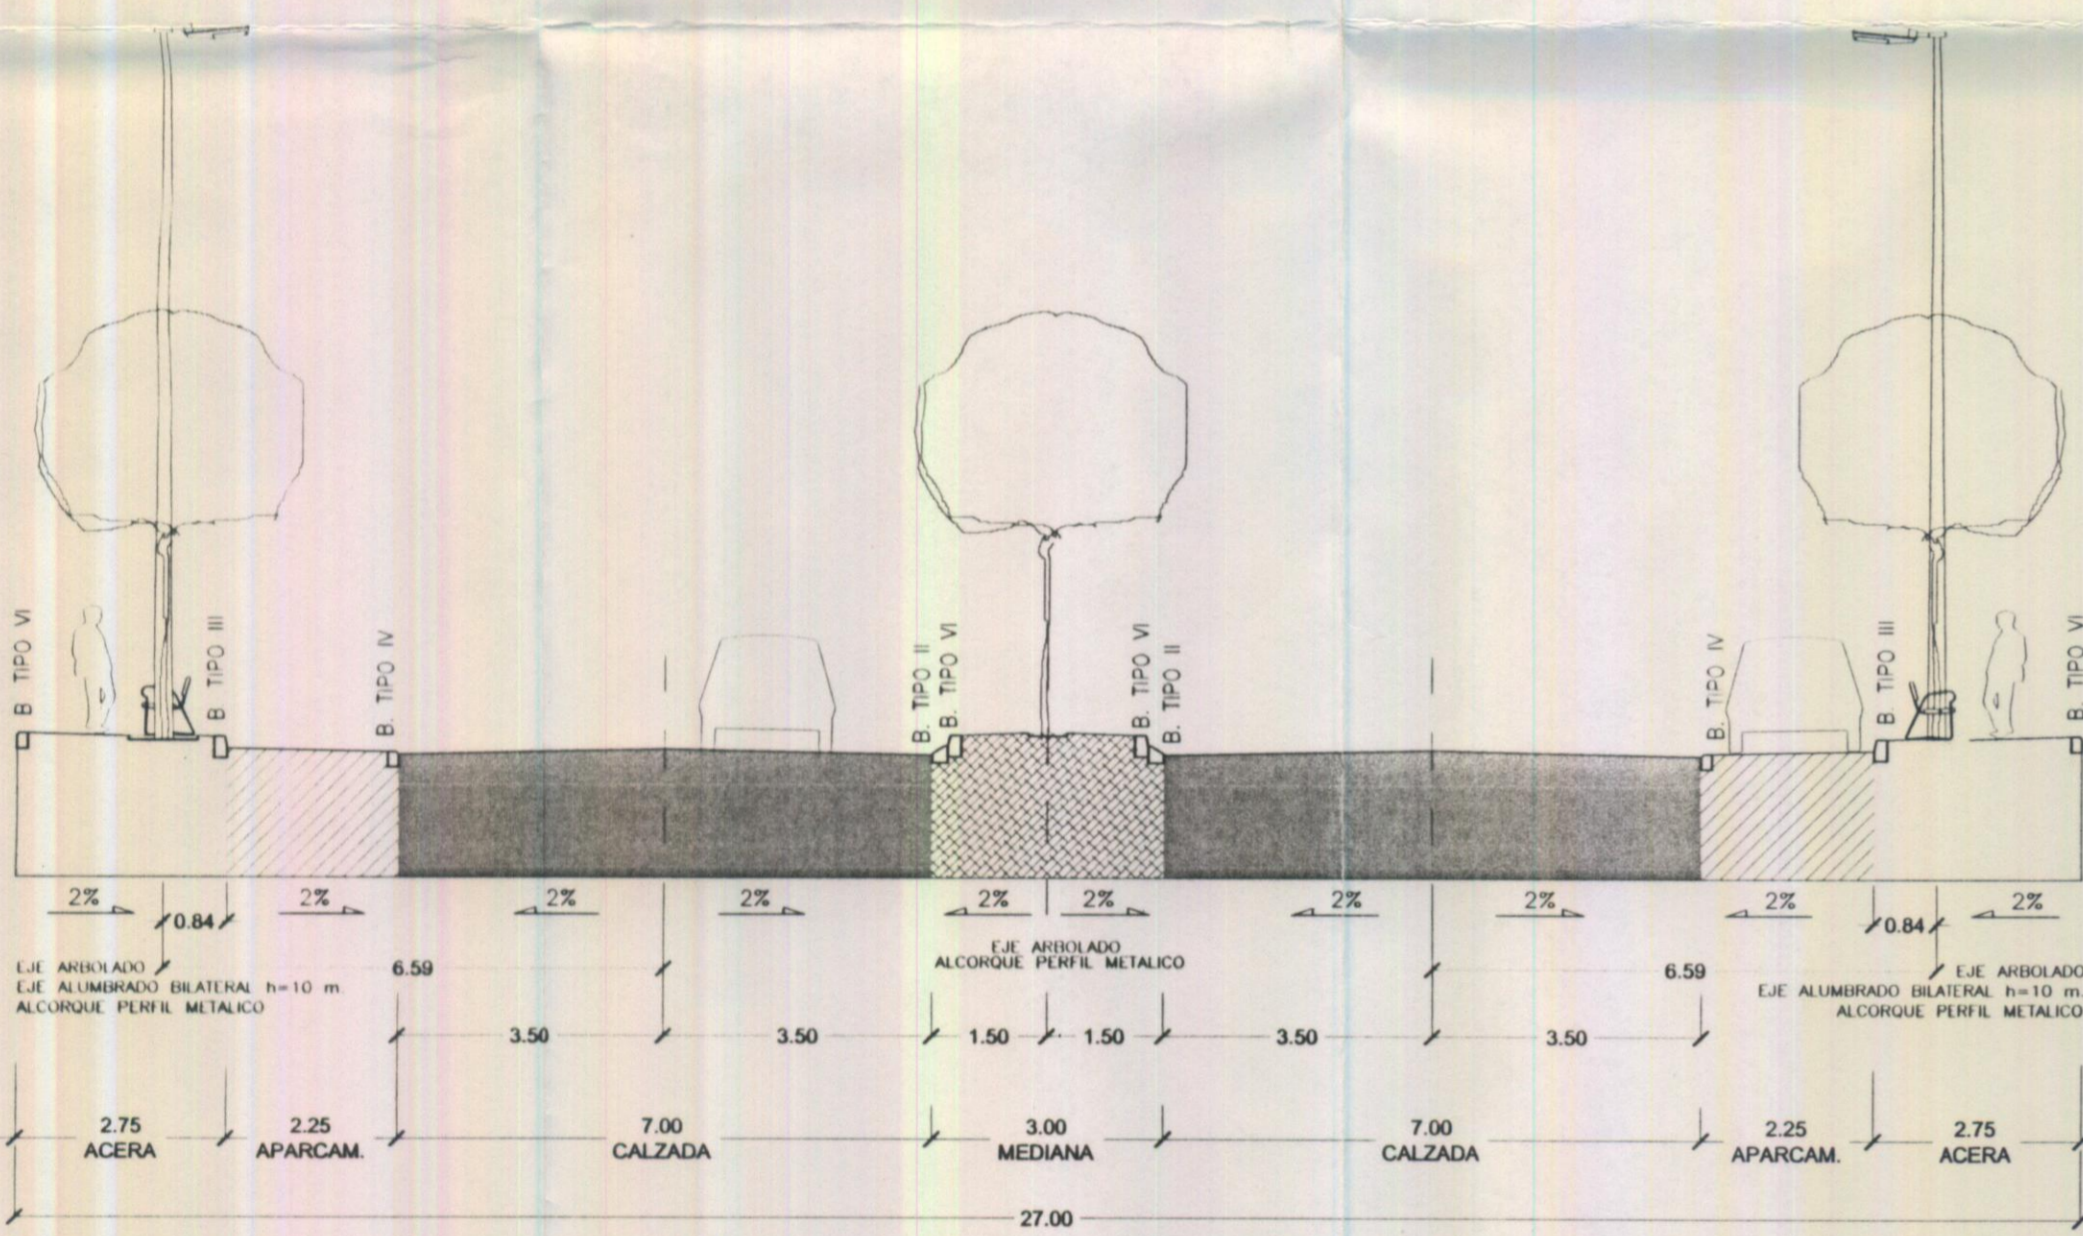


SECCIÓN TIPO B-B
SECCION DE 20 m.
CALLE 5

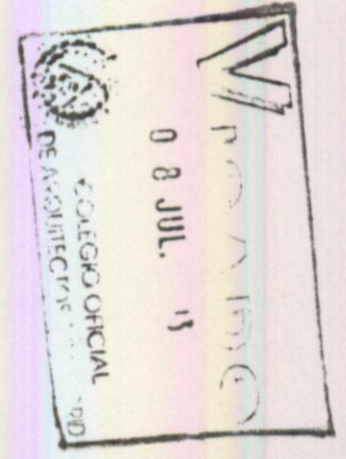

SECCIÓN TIPO D-D (I)
SECCION DE 27 m.
CALLE 8 (NORTE)

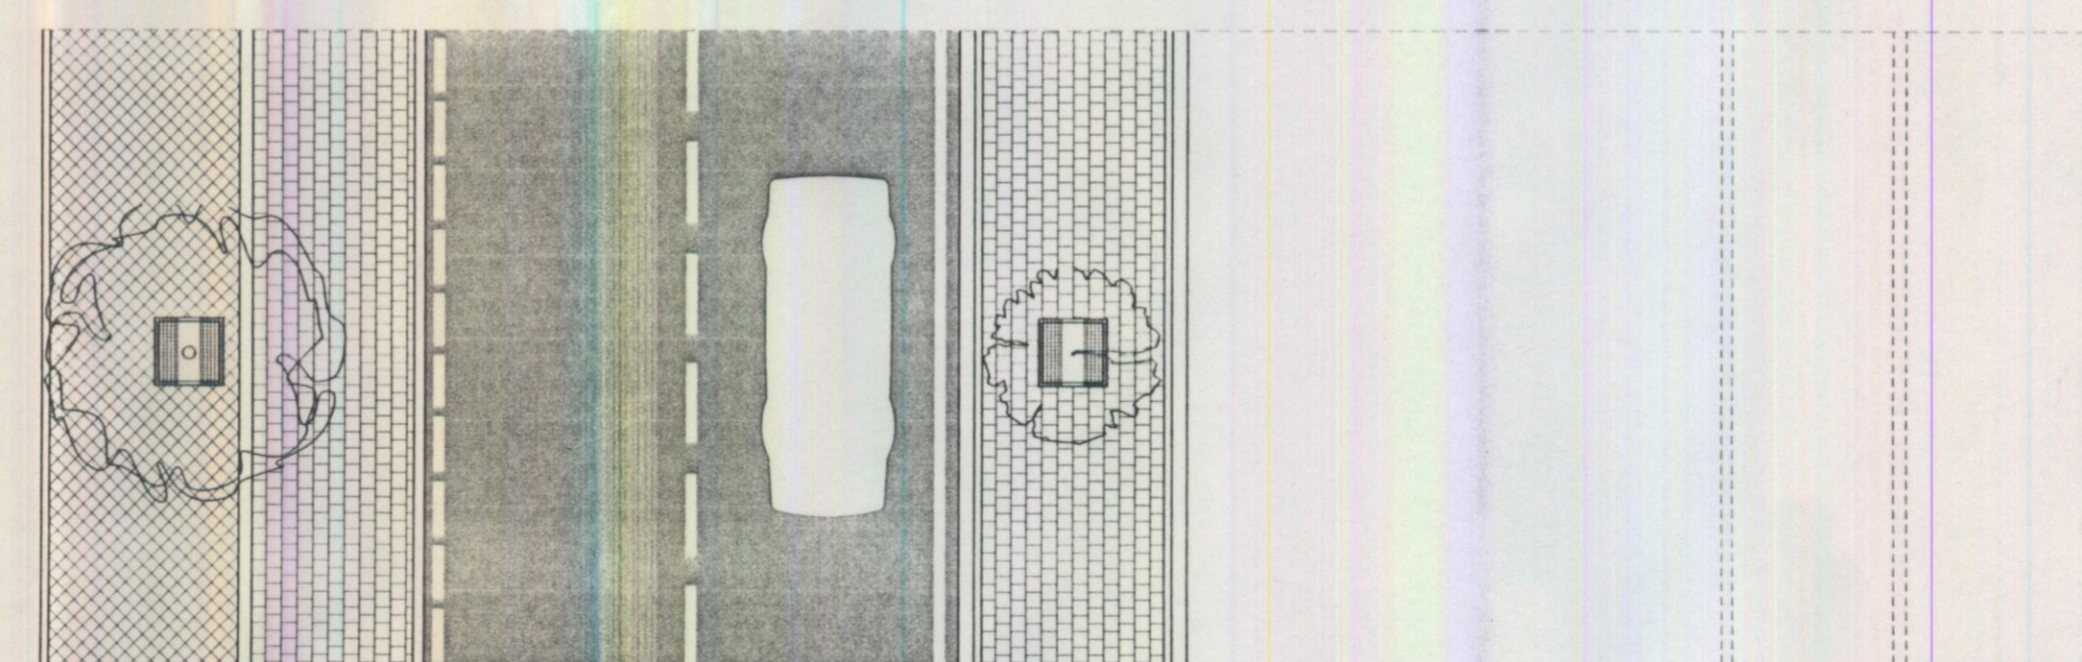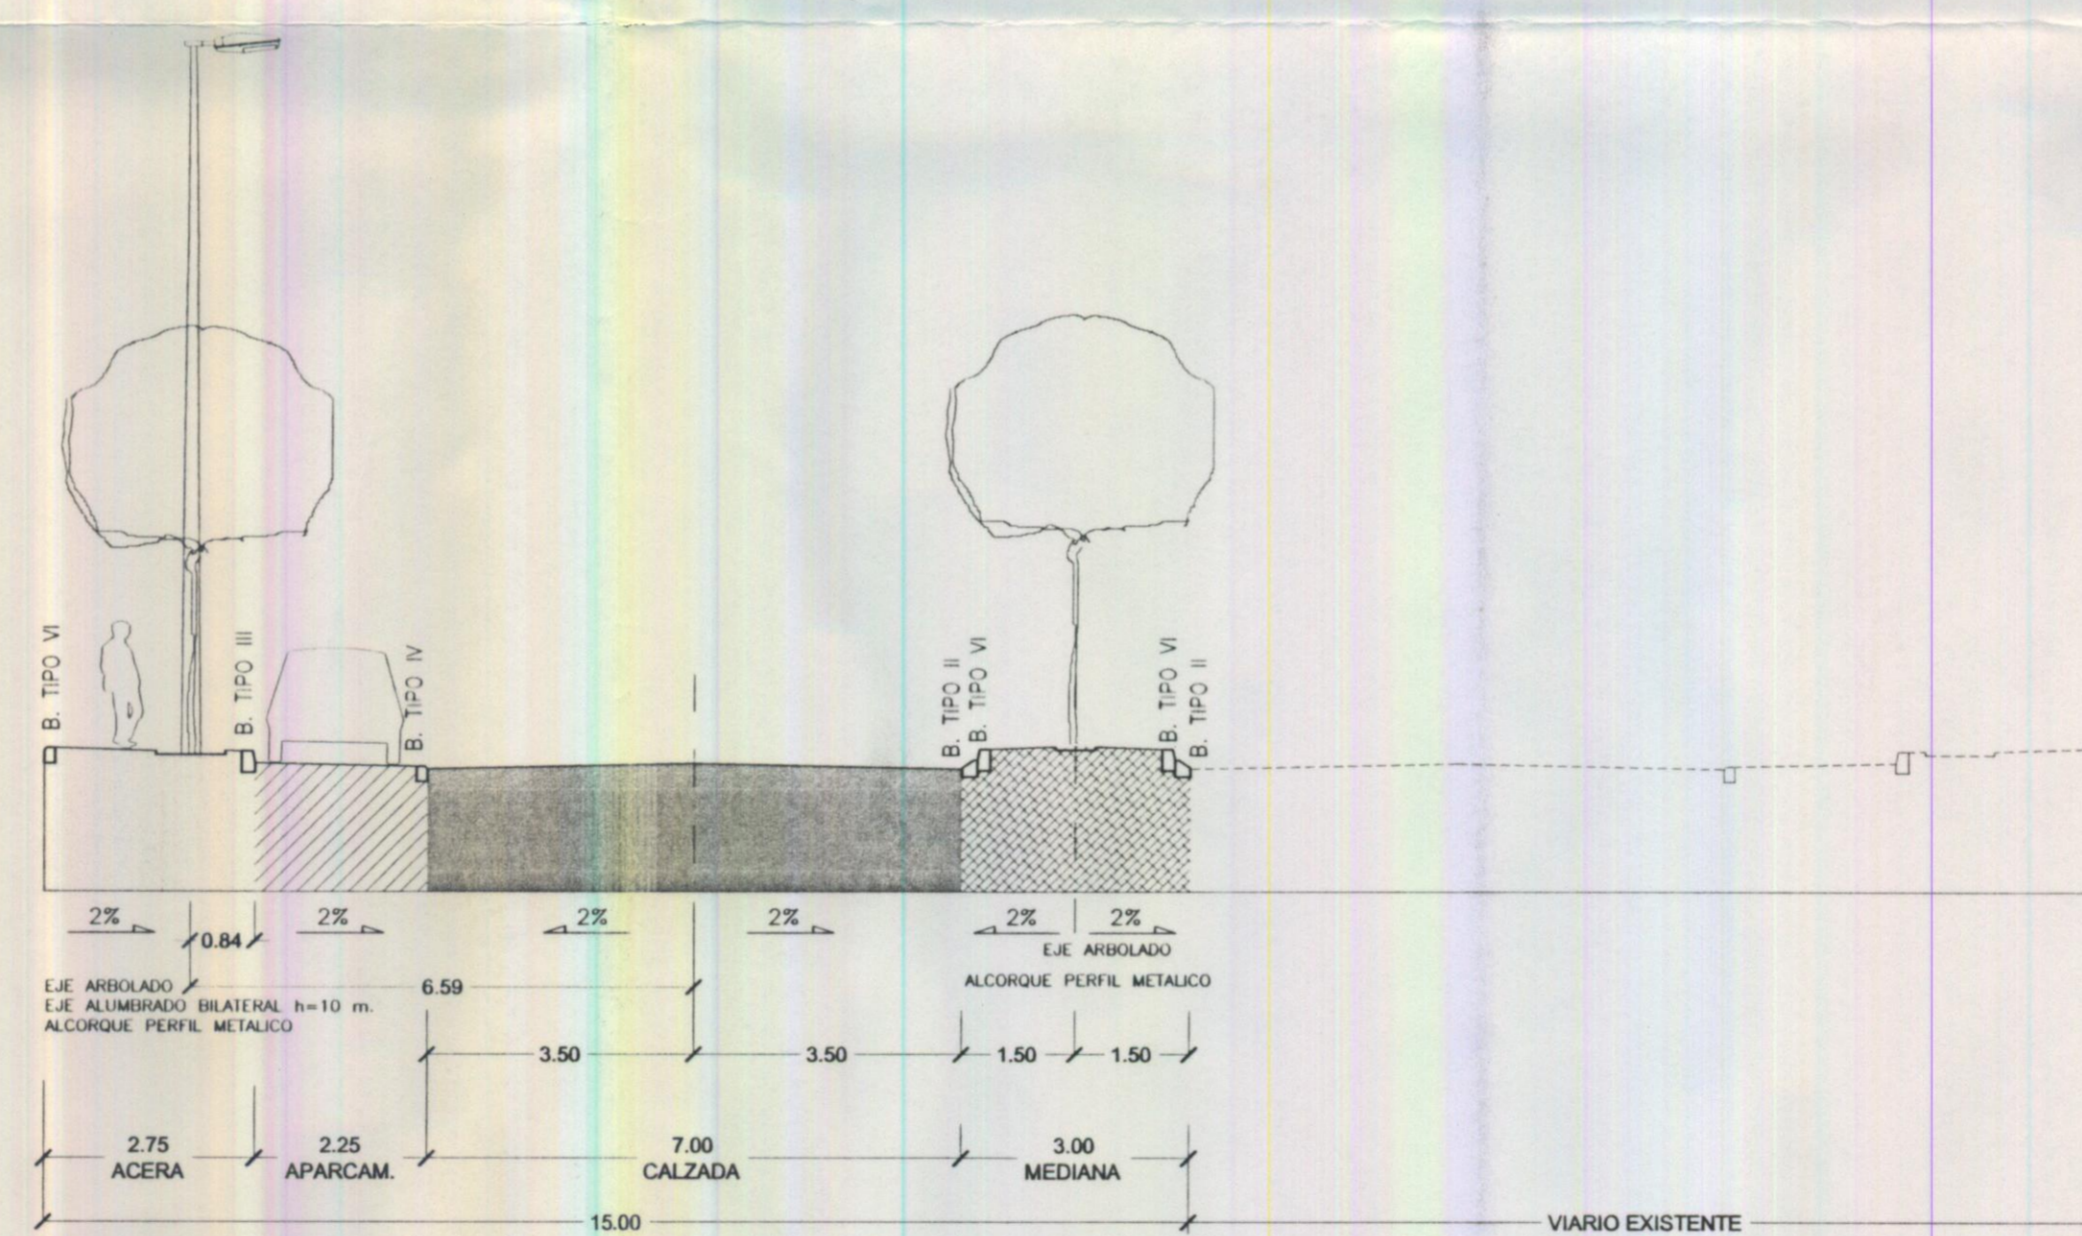

SECCIÓN TIPO D-D (II)
SECCION DE 15 m.
CALLE 8 (SUR)

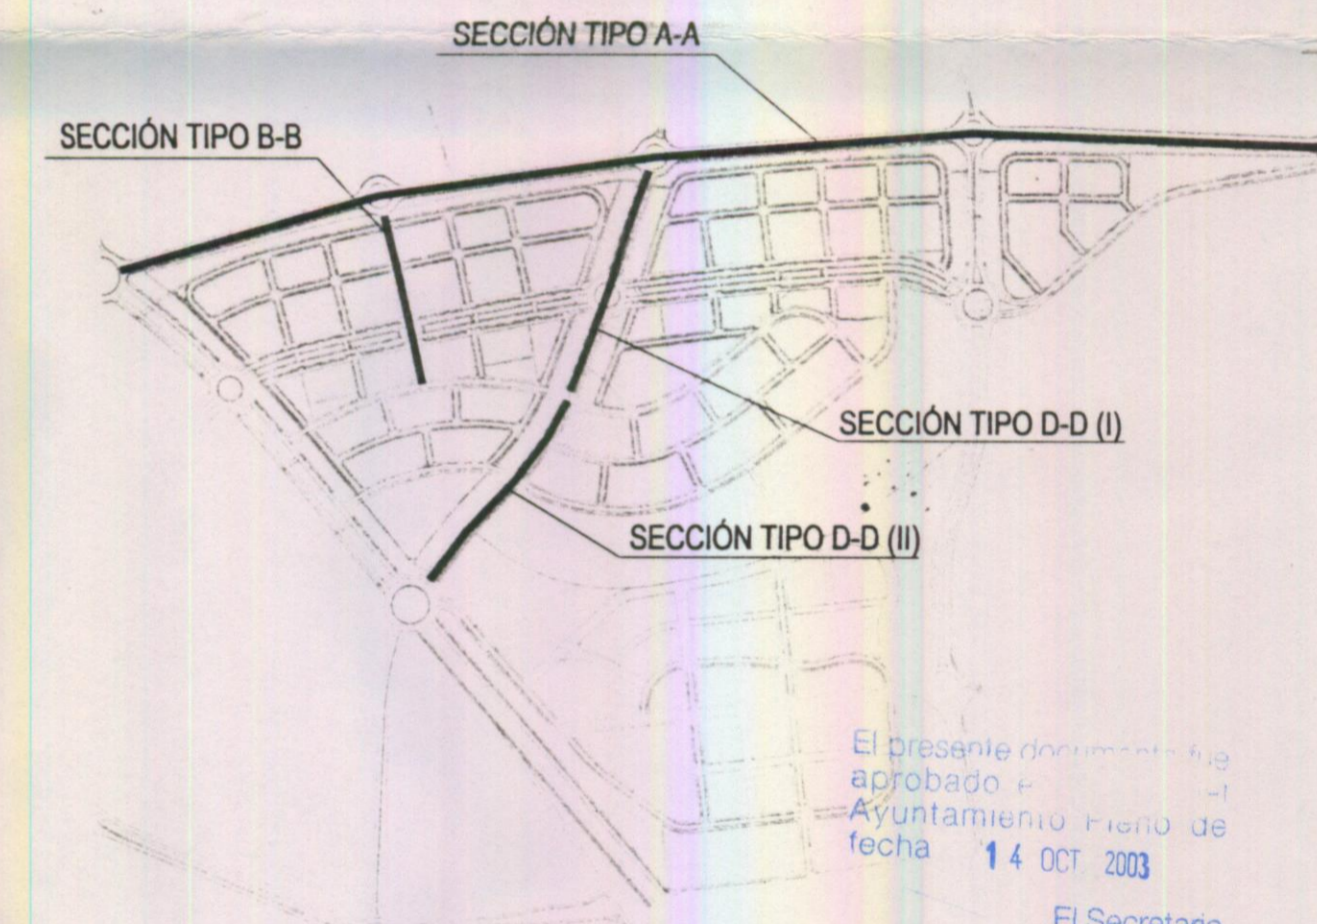


El presente documento ha sido aprobado por el Ayuntamiento de Leganés el día 14 OCT 2003

El Secretario

Nº	FECHA	CONCEPTO	POR

AYUNTAMIENTO DE LEGANÉS
SOLAGUA. RESIDENCIAL U/M
PLAN PARCIAL DEL SECTOR PP6

TITULO PLANOS DE ORDENACIÓN
SECCIONES TRANSVERSALES DE VIARIO

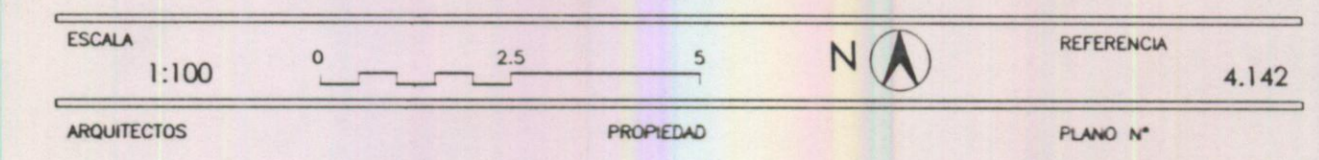

ARQUITECTOS PROPIEDAD PLANO Nº
MANUEL PAREDES GROSSO
FERNANDO SORIANO-GIL ALBARELLOS
P.06
HOJA 1 de 4
FECHA MAYO 2003