

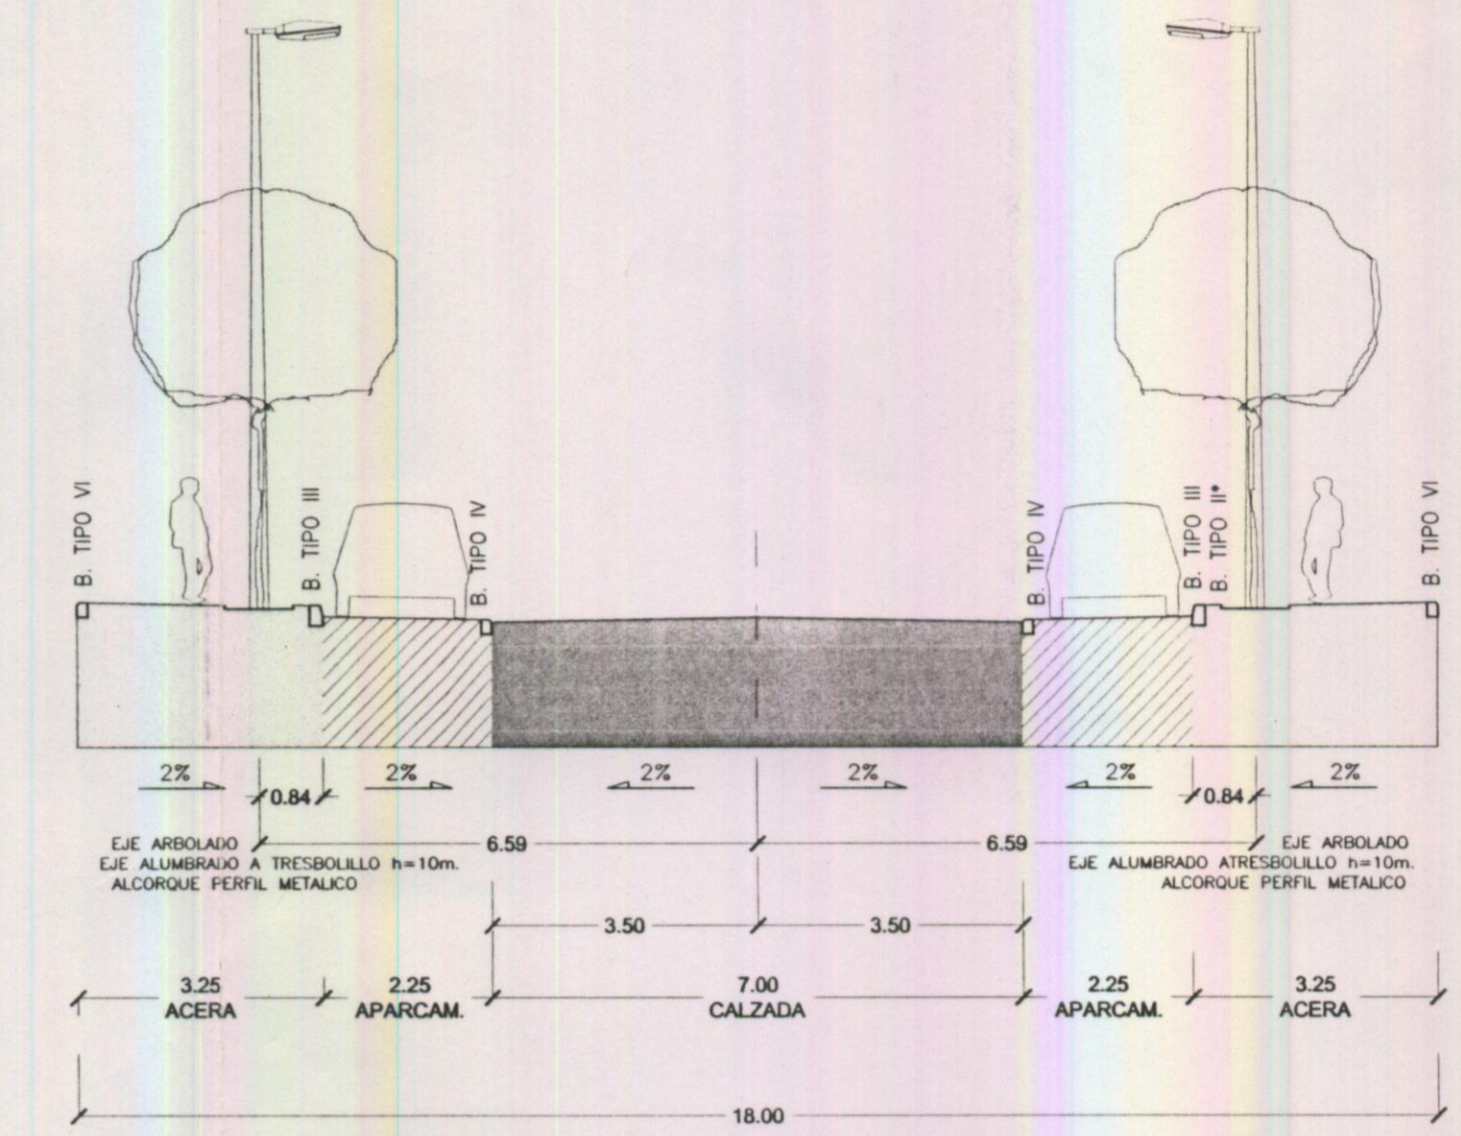




SECCIÓN TIPO C-C (I)
SECCION DE 50 m.
CALLE 23

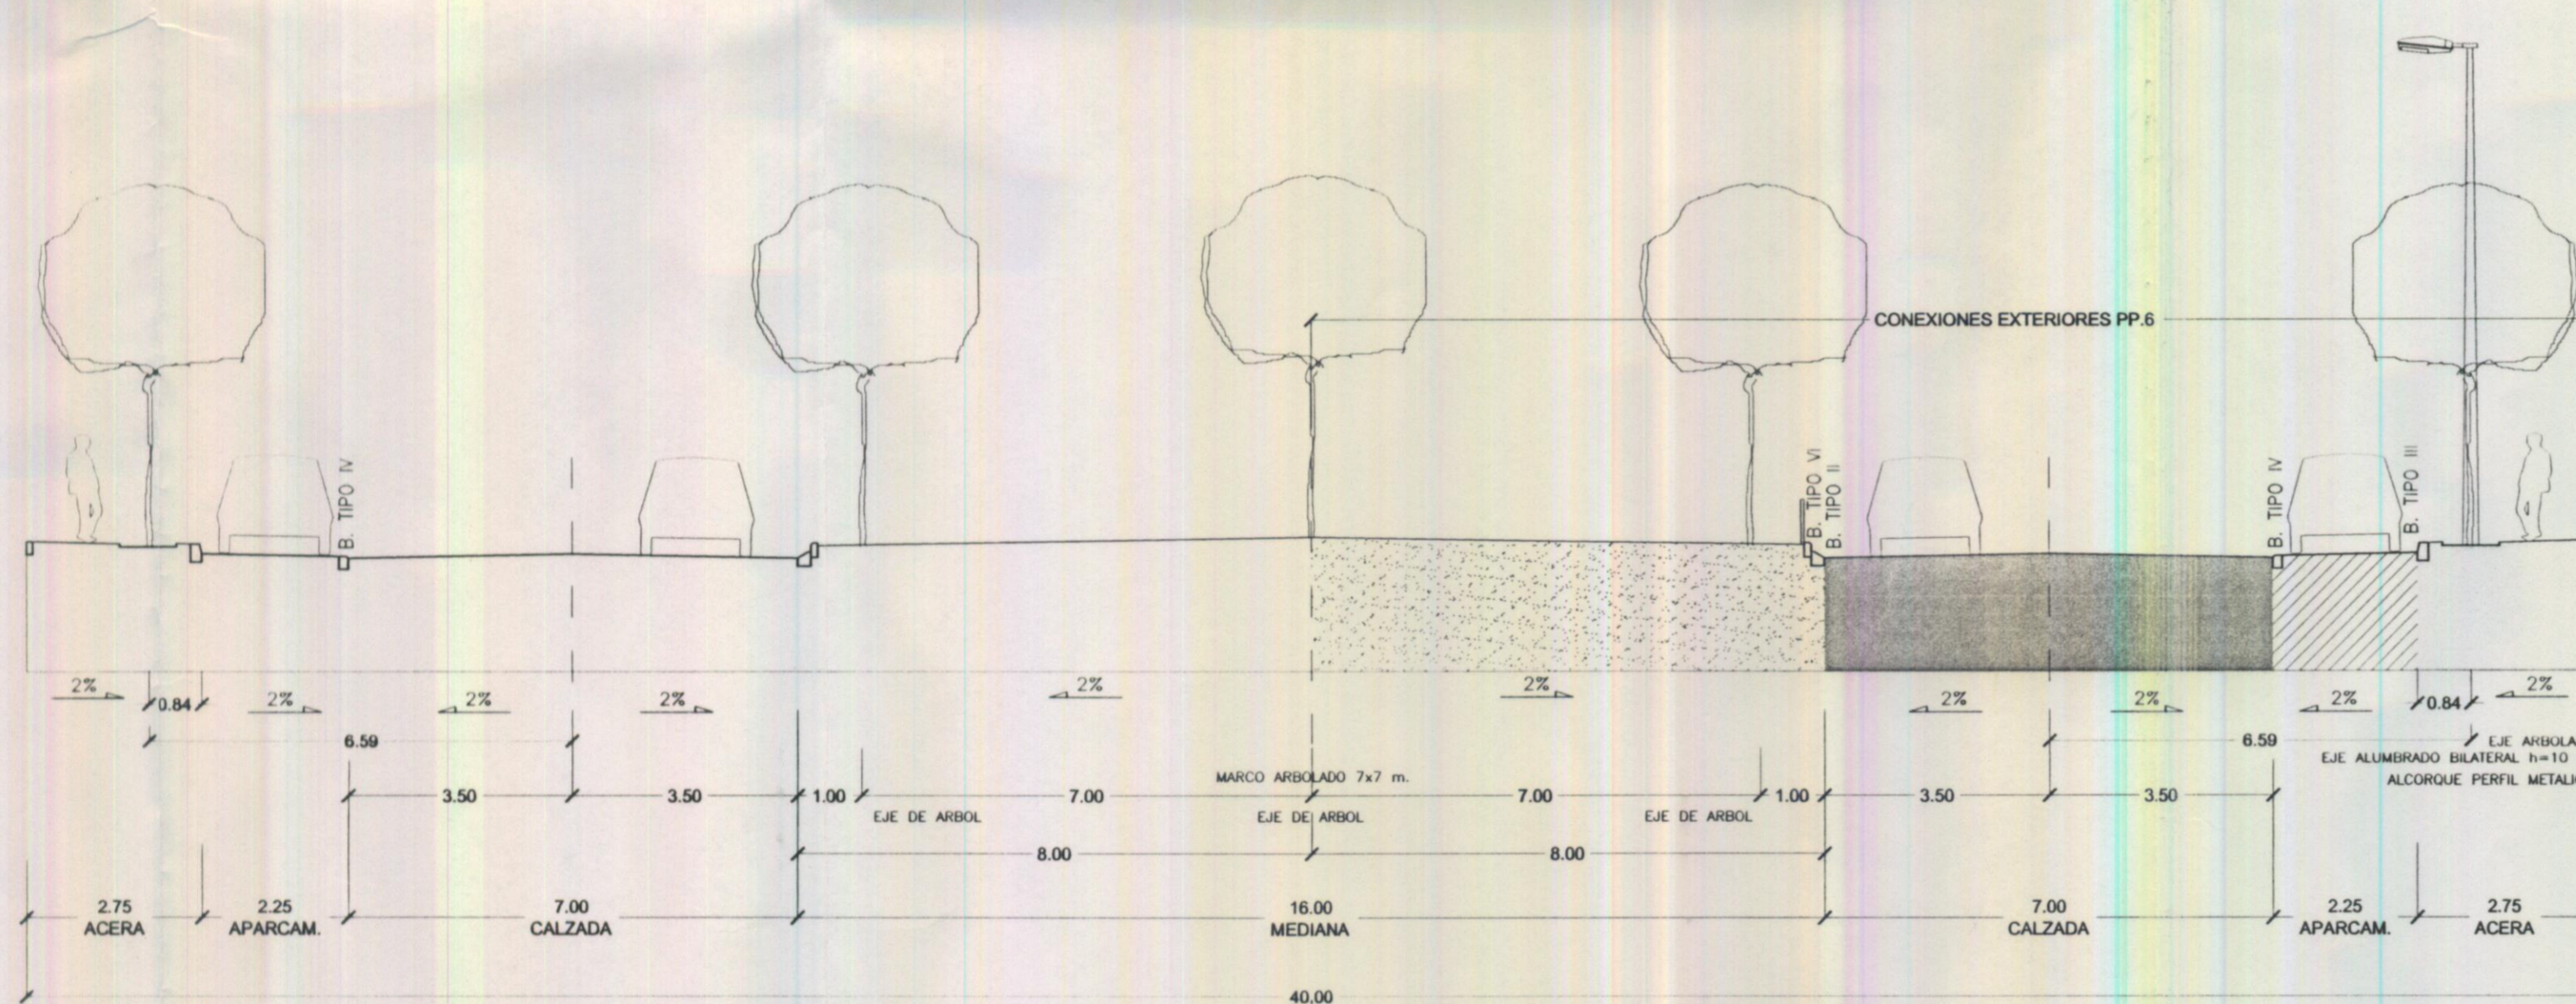

SECCIÓN TIPO E-E
SECCION DE 18 m.
CALLES 13, 24, 25* Y 27*

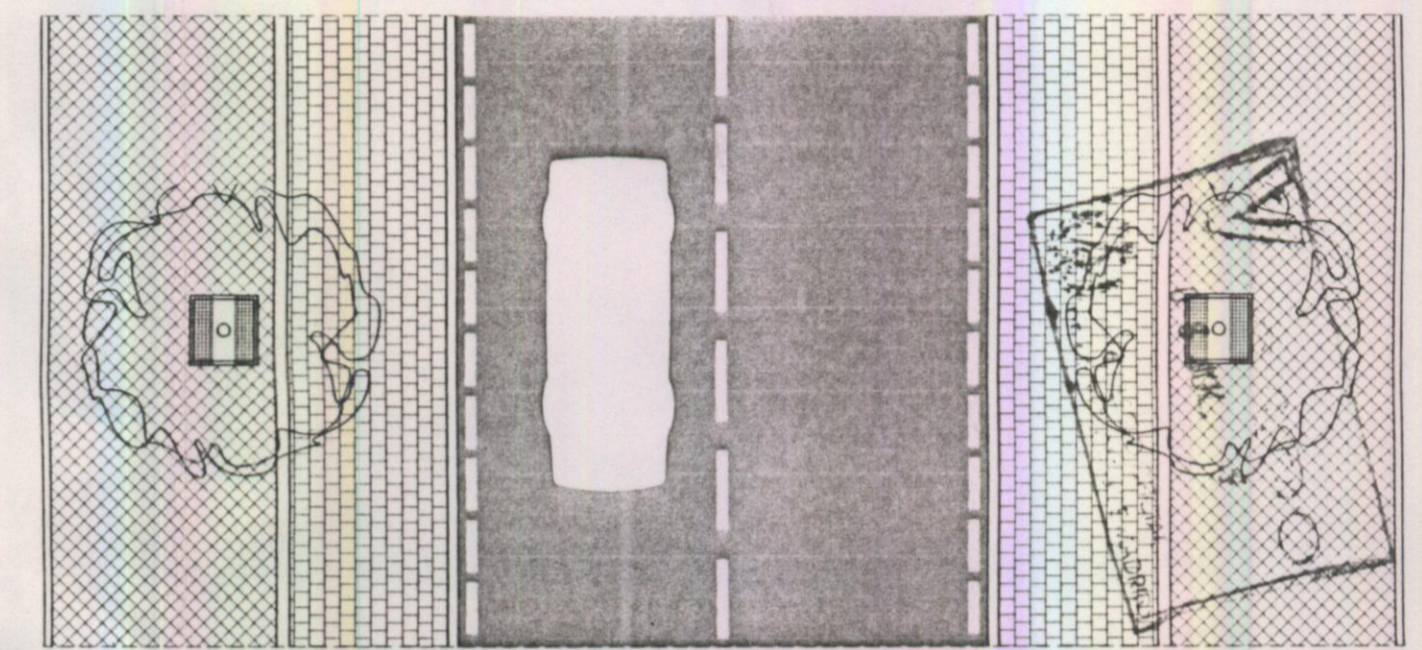

SECCIÓN TIPO C-C (II)
SECCION DE 40 m.
CALLE 1

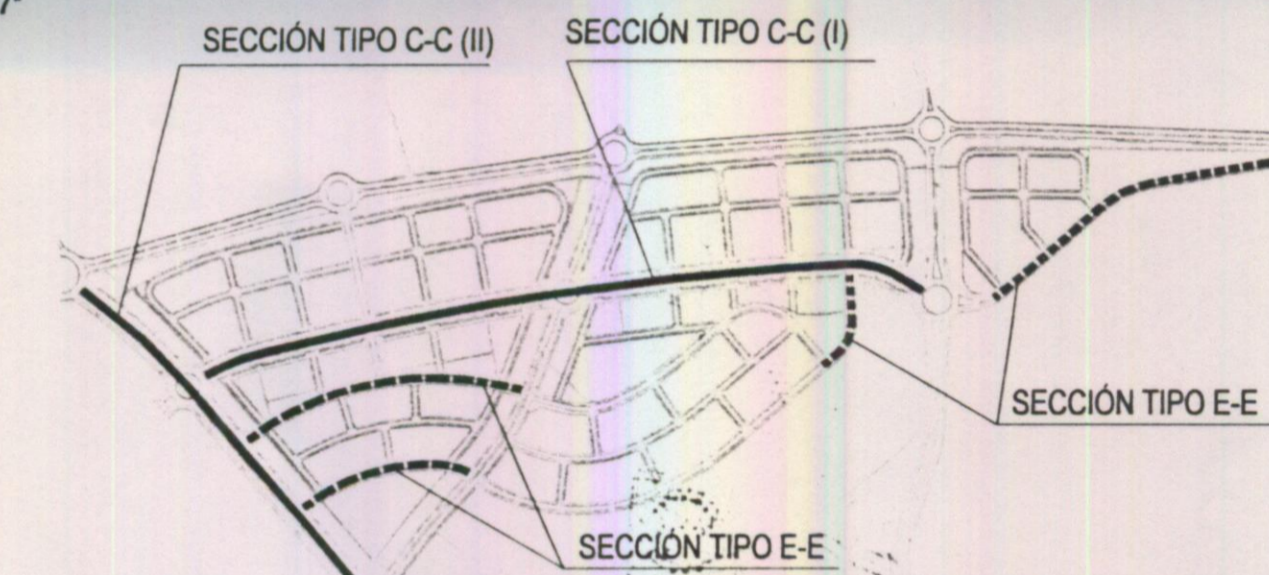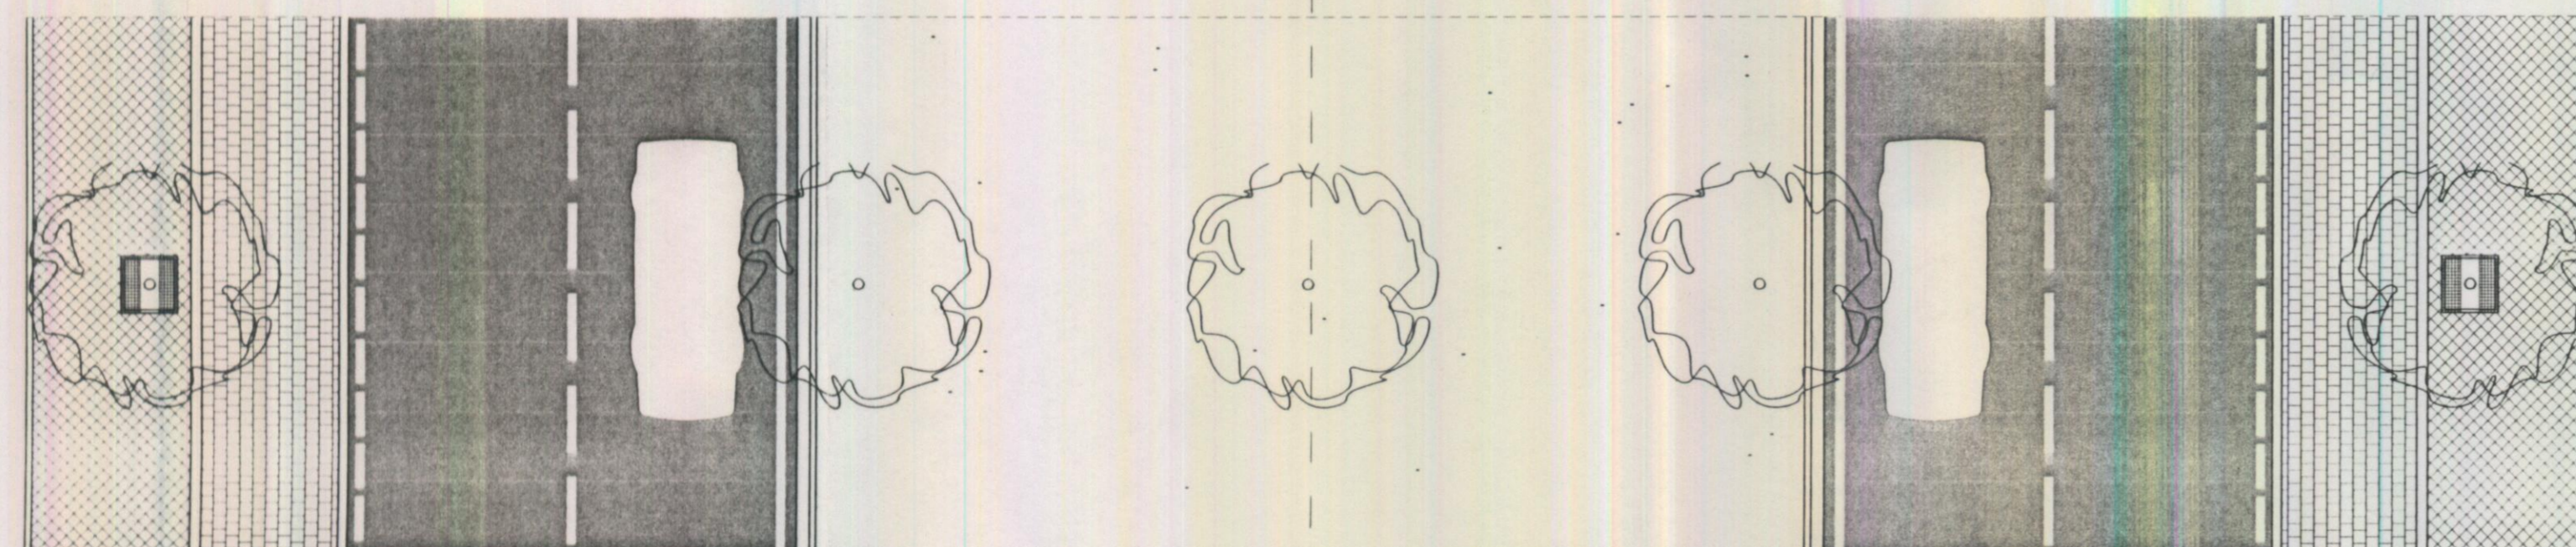

El presente documento es un
aprobado por el
Ayuntamiento de Leganés
fecha 14 OCT. 2003

El Secretario
[Signature]

| Nº | FECHA | CONCEPTO | POR |
|----|-------|----------|-----|
| | | | |

AYUNTAMIENTO DE LEGANÉS
SOLAGUA. RESIDENCIAL U/M
PLAN PARCIAL DEL SECTOR PP6

TITULO PLANOS DE ORDENACIÓN
SECCIONES TRANSVERSALES DE VIARIO

ESCALA 1:100 0 2.5 5 REFERENCIA 4.142

ARQUITECTOS MANUEL PAREDES GROSSO FERNANDO SORIANO GIL ALBARELLOS
PROPIEDAD ASOCIACION DE PROPIETARIOS DEL P.P.6
PLANO Nº P.06
HOJA 2 de 4
FECHA MAYO 2003