




EJE 1

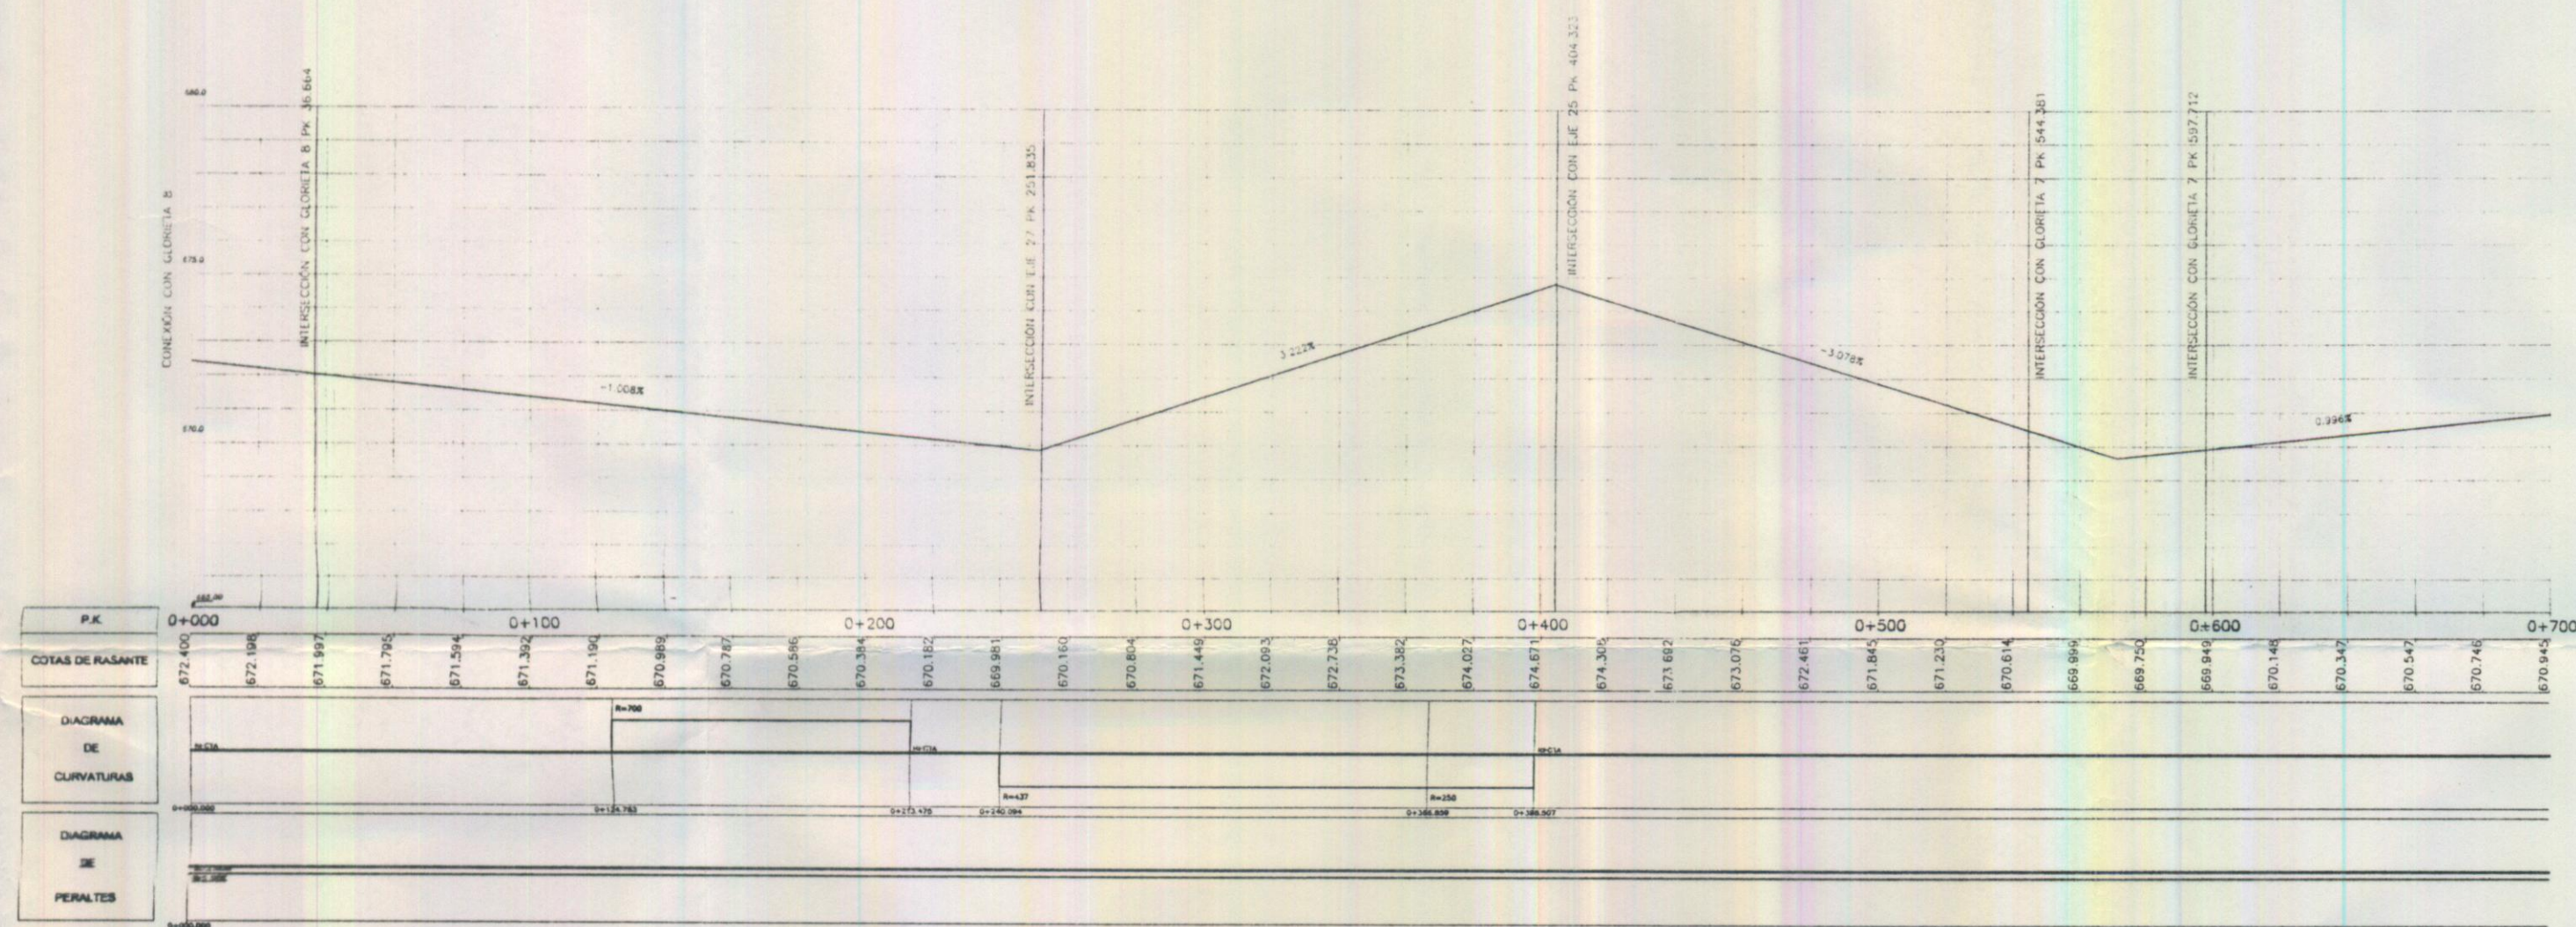


EJE 8 - Tramo I

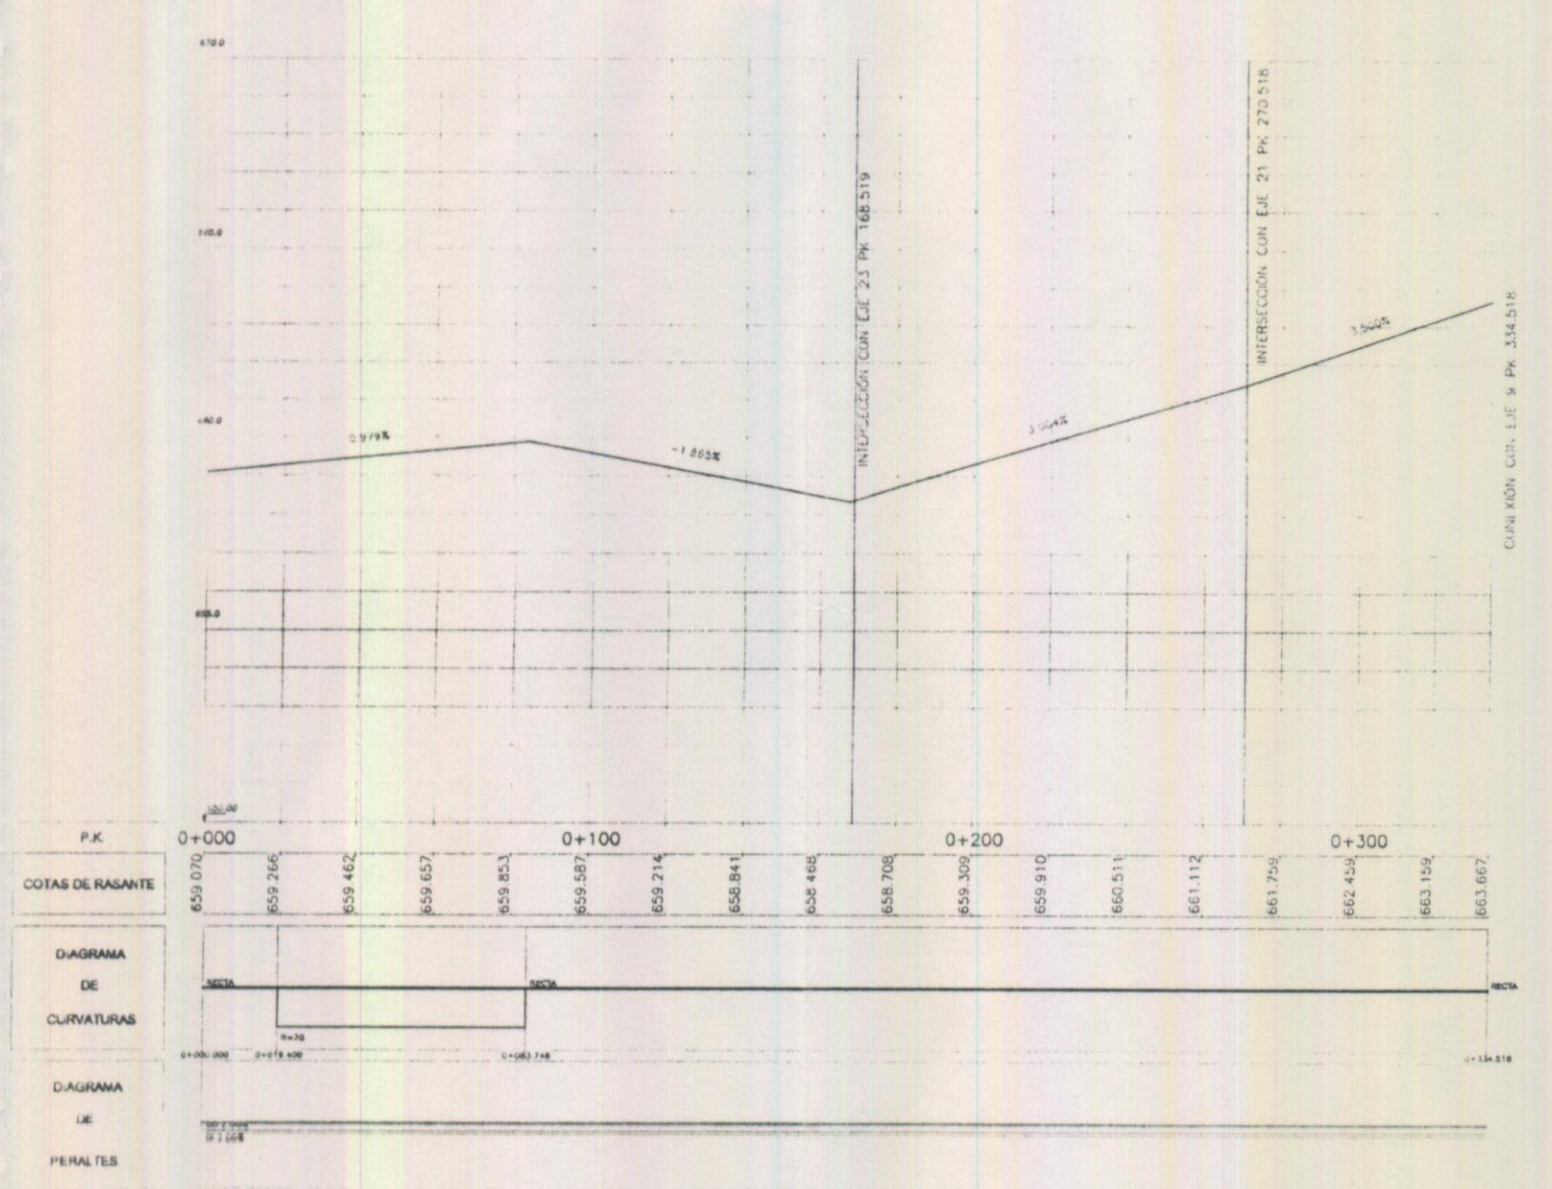


EJE 13

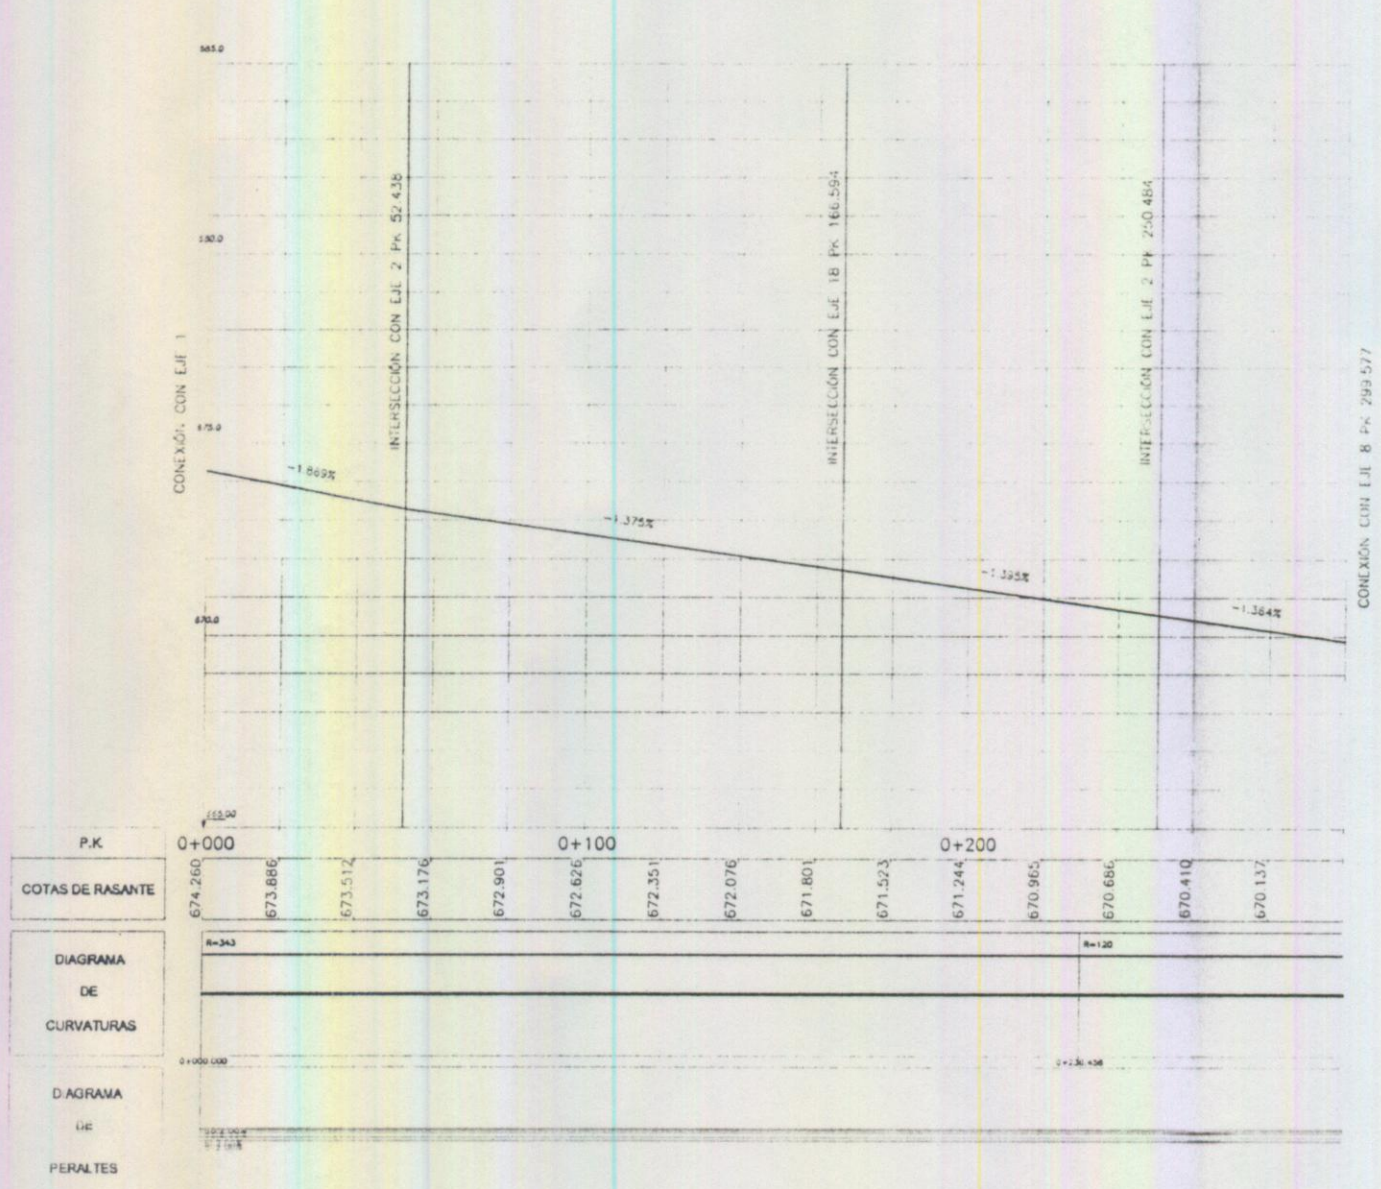


EJE 27

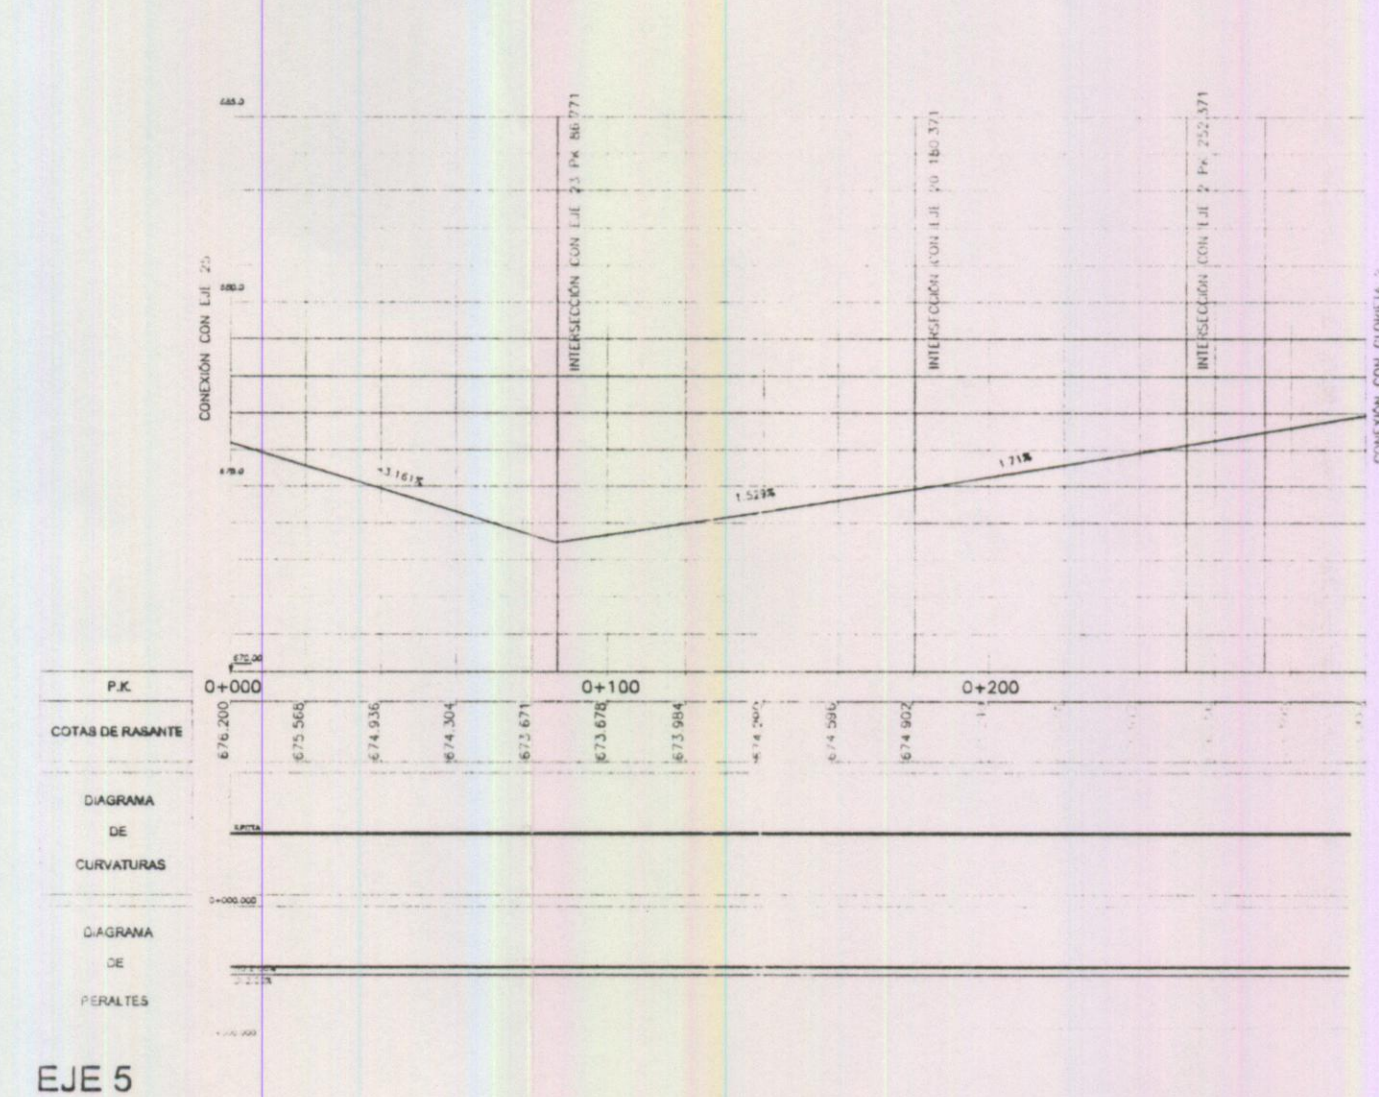

EJE 5

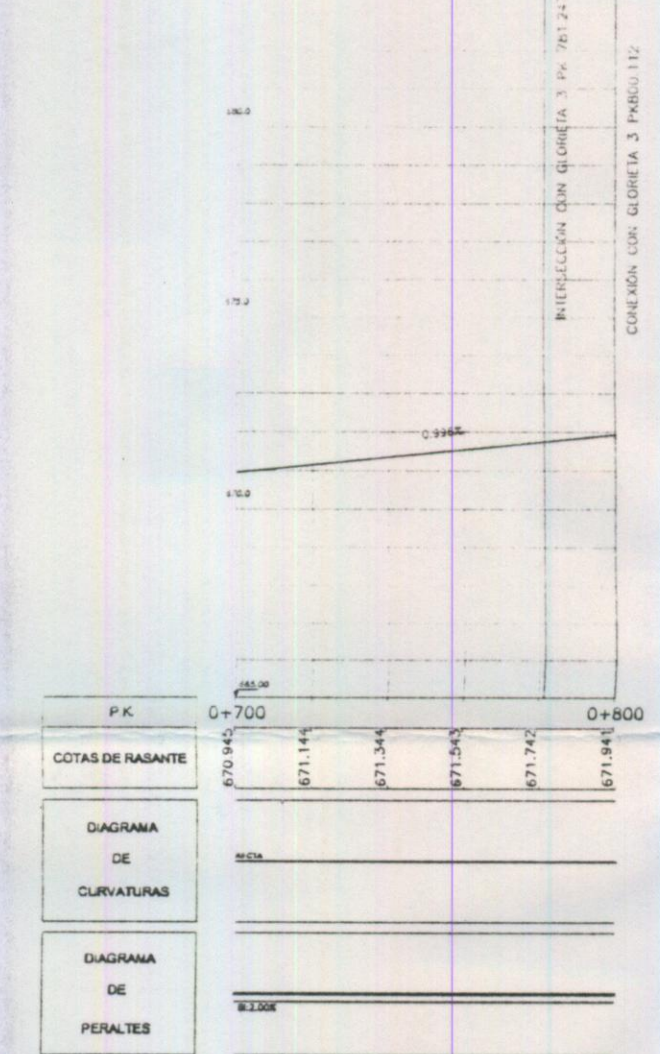

EJE 8 - Tramo II

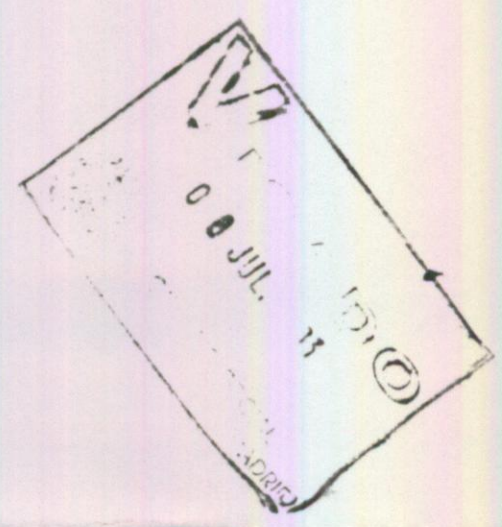

El presente proyecto se aprueba y autoriza el Ayuntamiento de Leganés, a fecha 4 OCT. 2003.
El Secretario

[Signature]

Nº FECHA CONCEPTO PDR

AYUNTAMIENTO DE LEGANÉS
SOLAGUA. RESIDENCIAL U/M
PLAN PARCIAL DEL SECTOR PP6

TITULO PLANOS DE ORDENACION
SECCIONES LONGITUDINALES DE VIARIO

ESCALA V= 1:200
H= 1:200 REFERENCIA 4.142

ARQUITECTOS PROPIEDAD PLANO Nº

MANUEL PAREDES GROSSO
FERNANDO SORIANO-GIL ALBARELLOS

ASOCIACION DE PROPIETARIOS DEL P.P.6

P.07
HOJA 1 de 4
FECHA MAYO 2003