

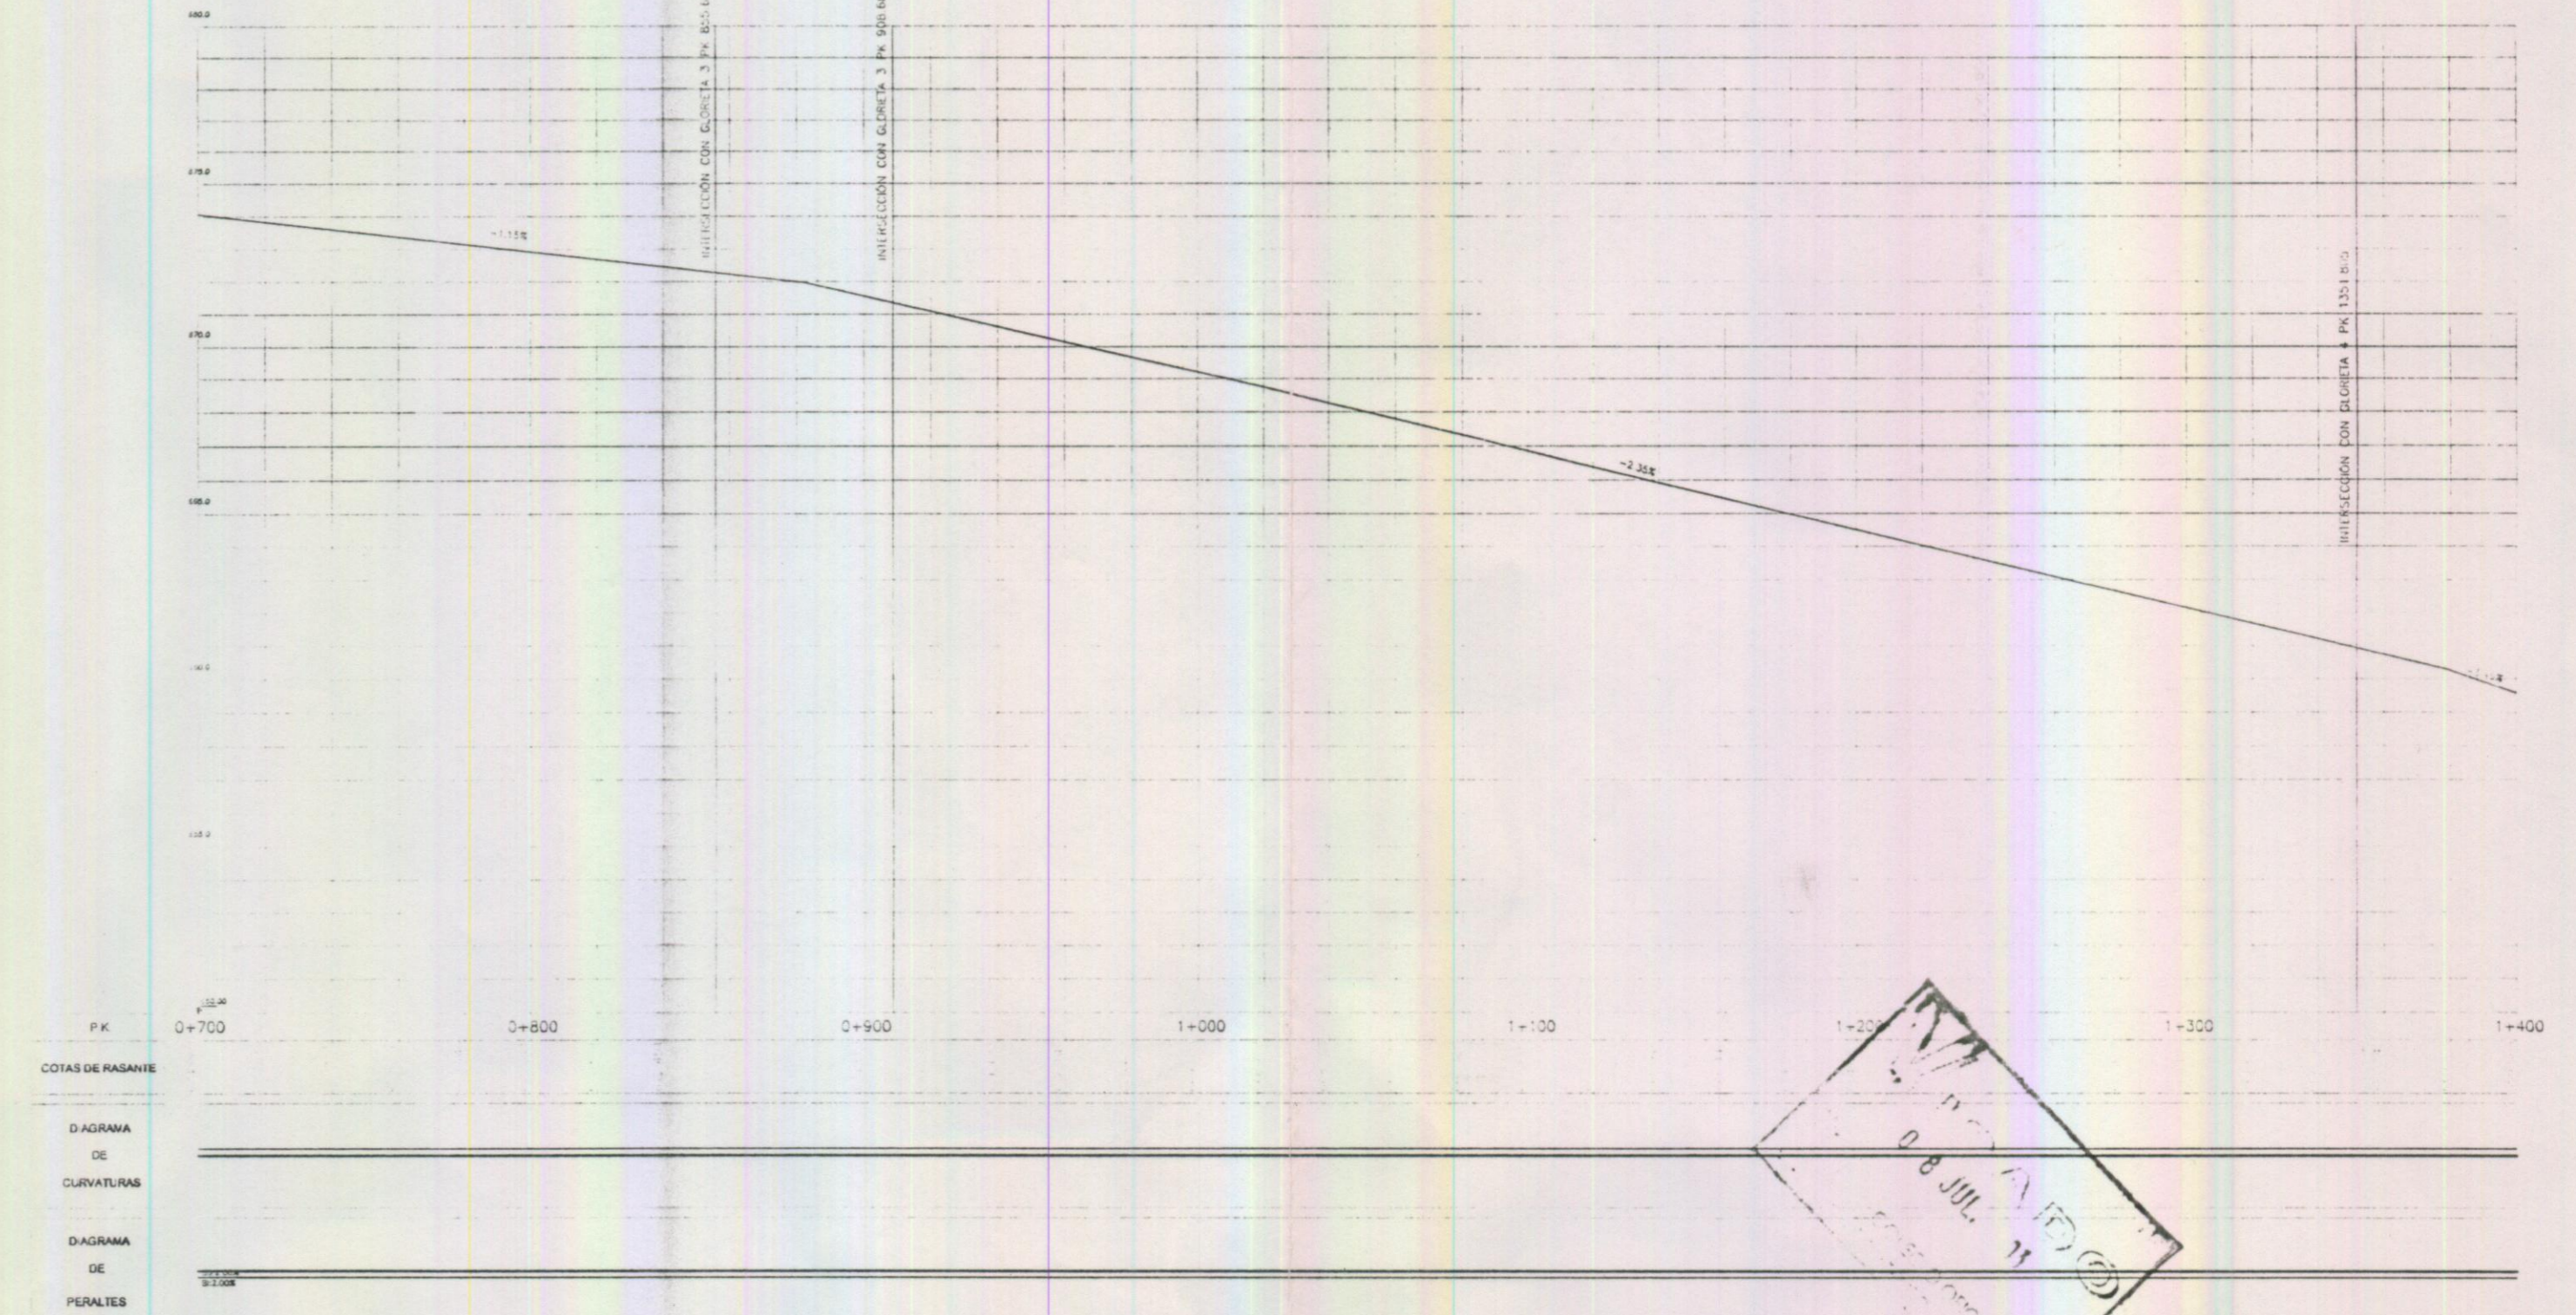


EJE 19 - Tramo I

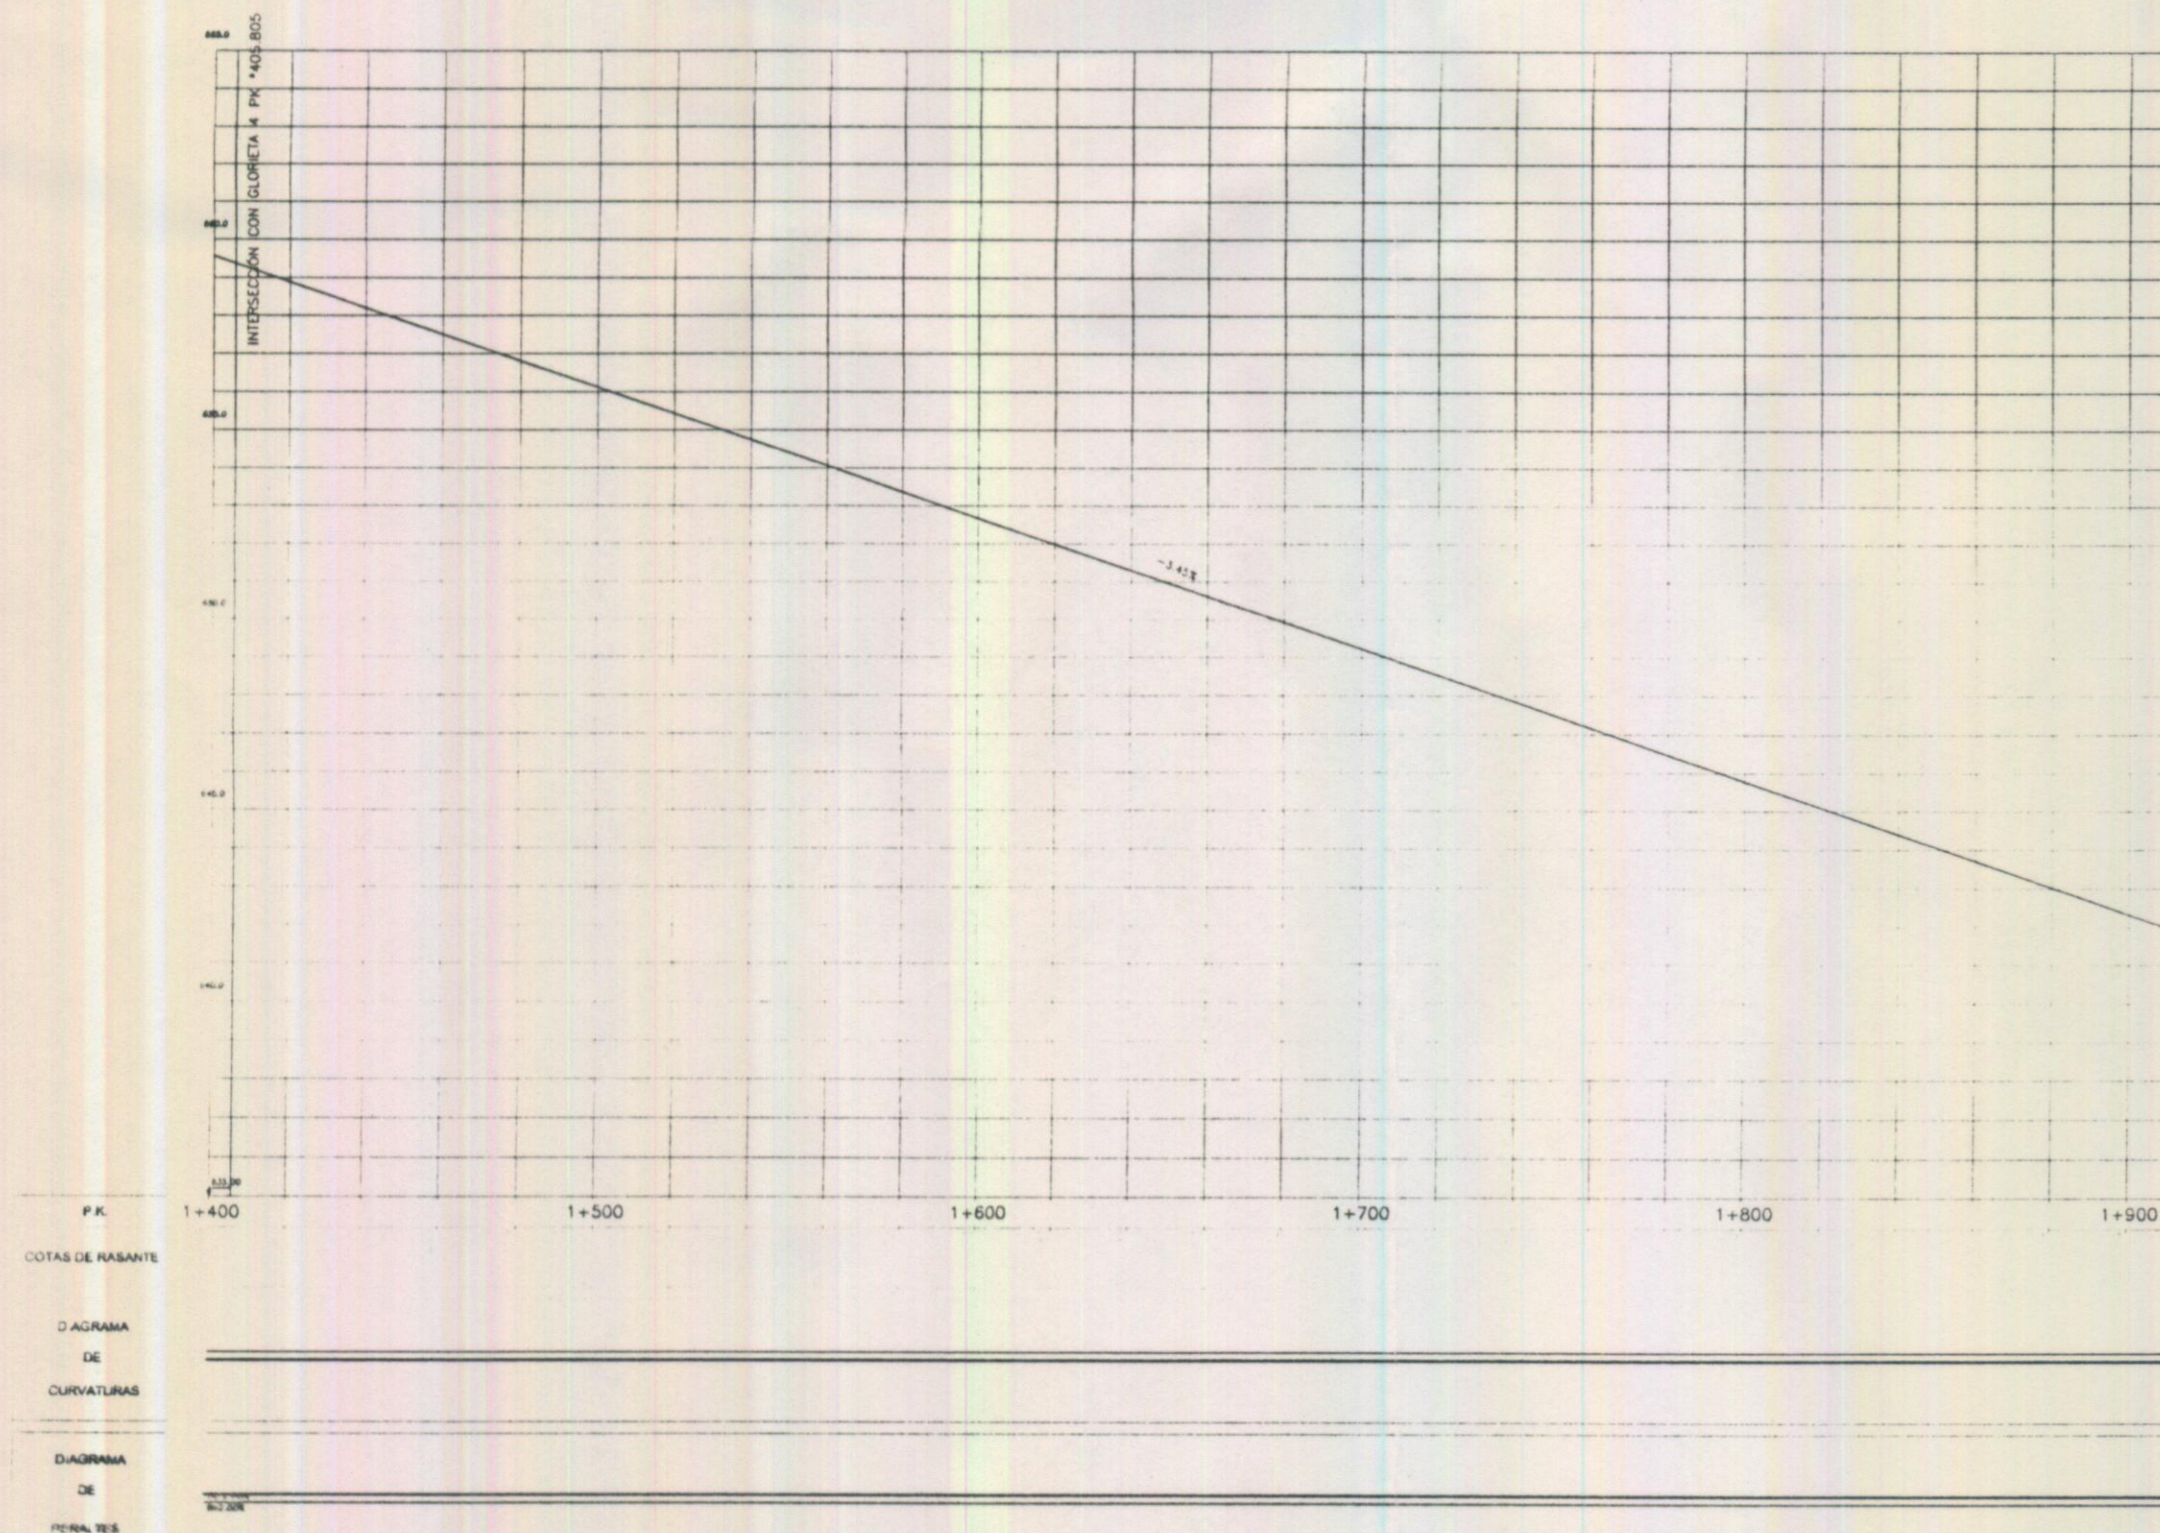

EJE 19 - Tramo II

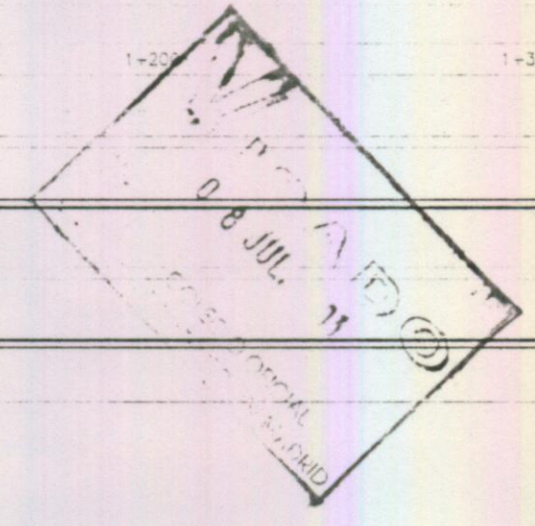

EJE 19 - Tramo III

El presente documento fue aprobado en sesión del Ayuntamiento Pleno de fecha 14 OCT. 2008

El Secretario

| | | | |
|----|-------|----------|-----|
| Nº | FECHA | CONCEPTO | POR |
| | | | |


AYUNTAMIENTO DE LEGANÉS
 SOLAGUA. RESIDENCIAL U/M
 PLAN PARCIAL DEL SECTOR PP6

TITULO: PLANOS DE ORDENACIÓN
 SECCIONES LONGITUDINALES DE VIARIO

ESCALA: V= 1:200
 H= 1:2000

REFERENCIA: 4.142

ARQUITECTOS: MANUEL PAREDES GROSSO, FERNANDO SORIANO-GIL ALBARELLOS
 PROPIEDAD: ASOCIACION DE PROPIETARIOS DEL P.P.6
 PLANO Nº: P.07
 HOJA 2 de 4
 FECHA: MAYO 2003