

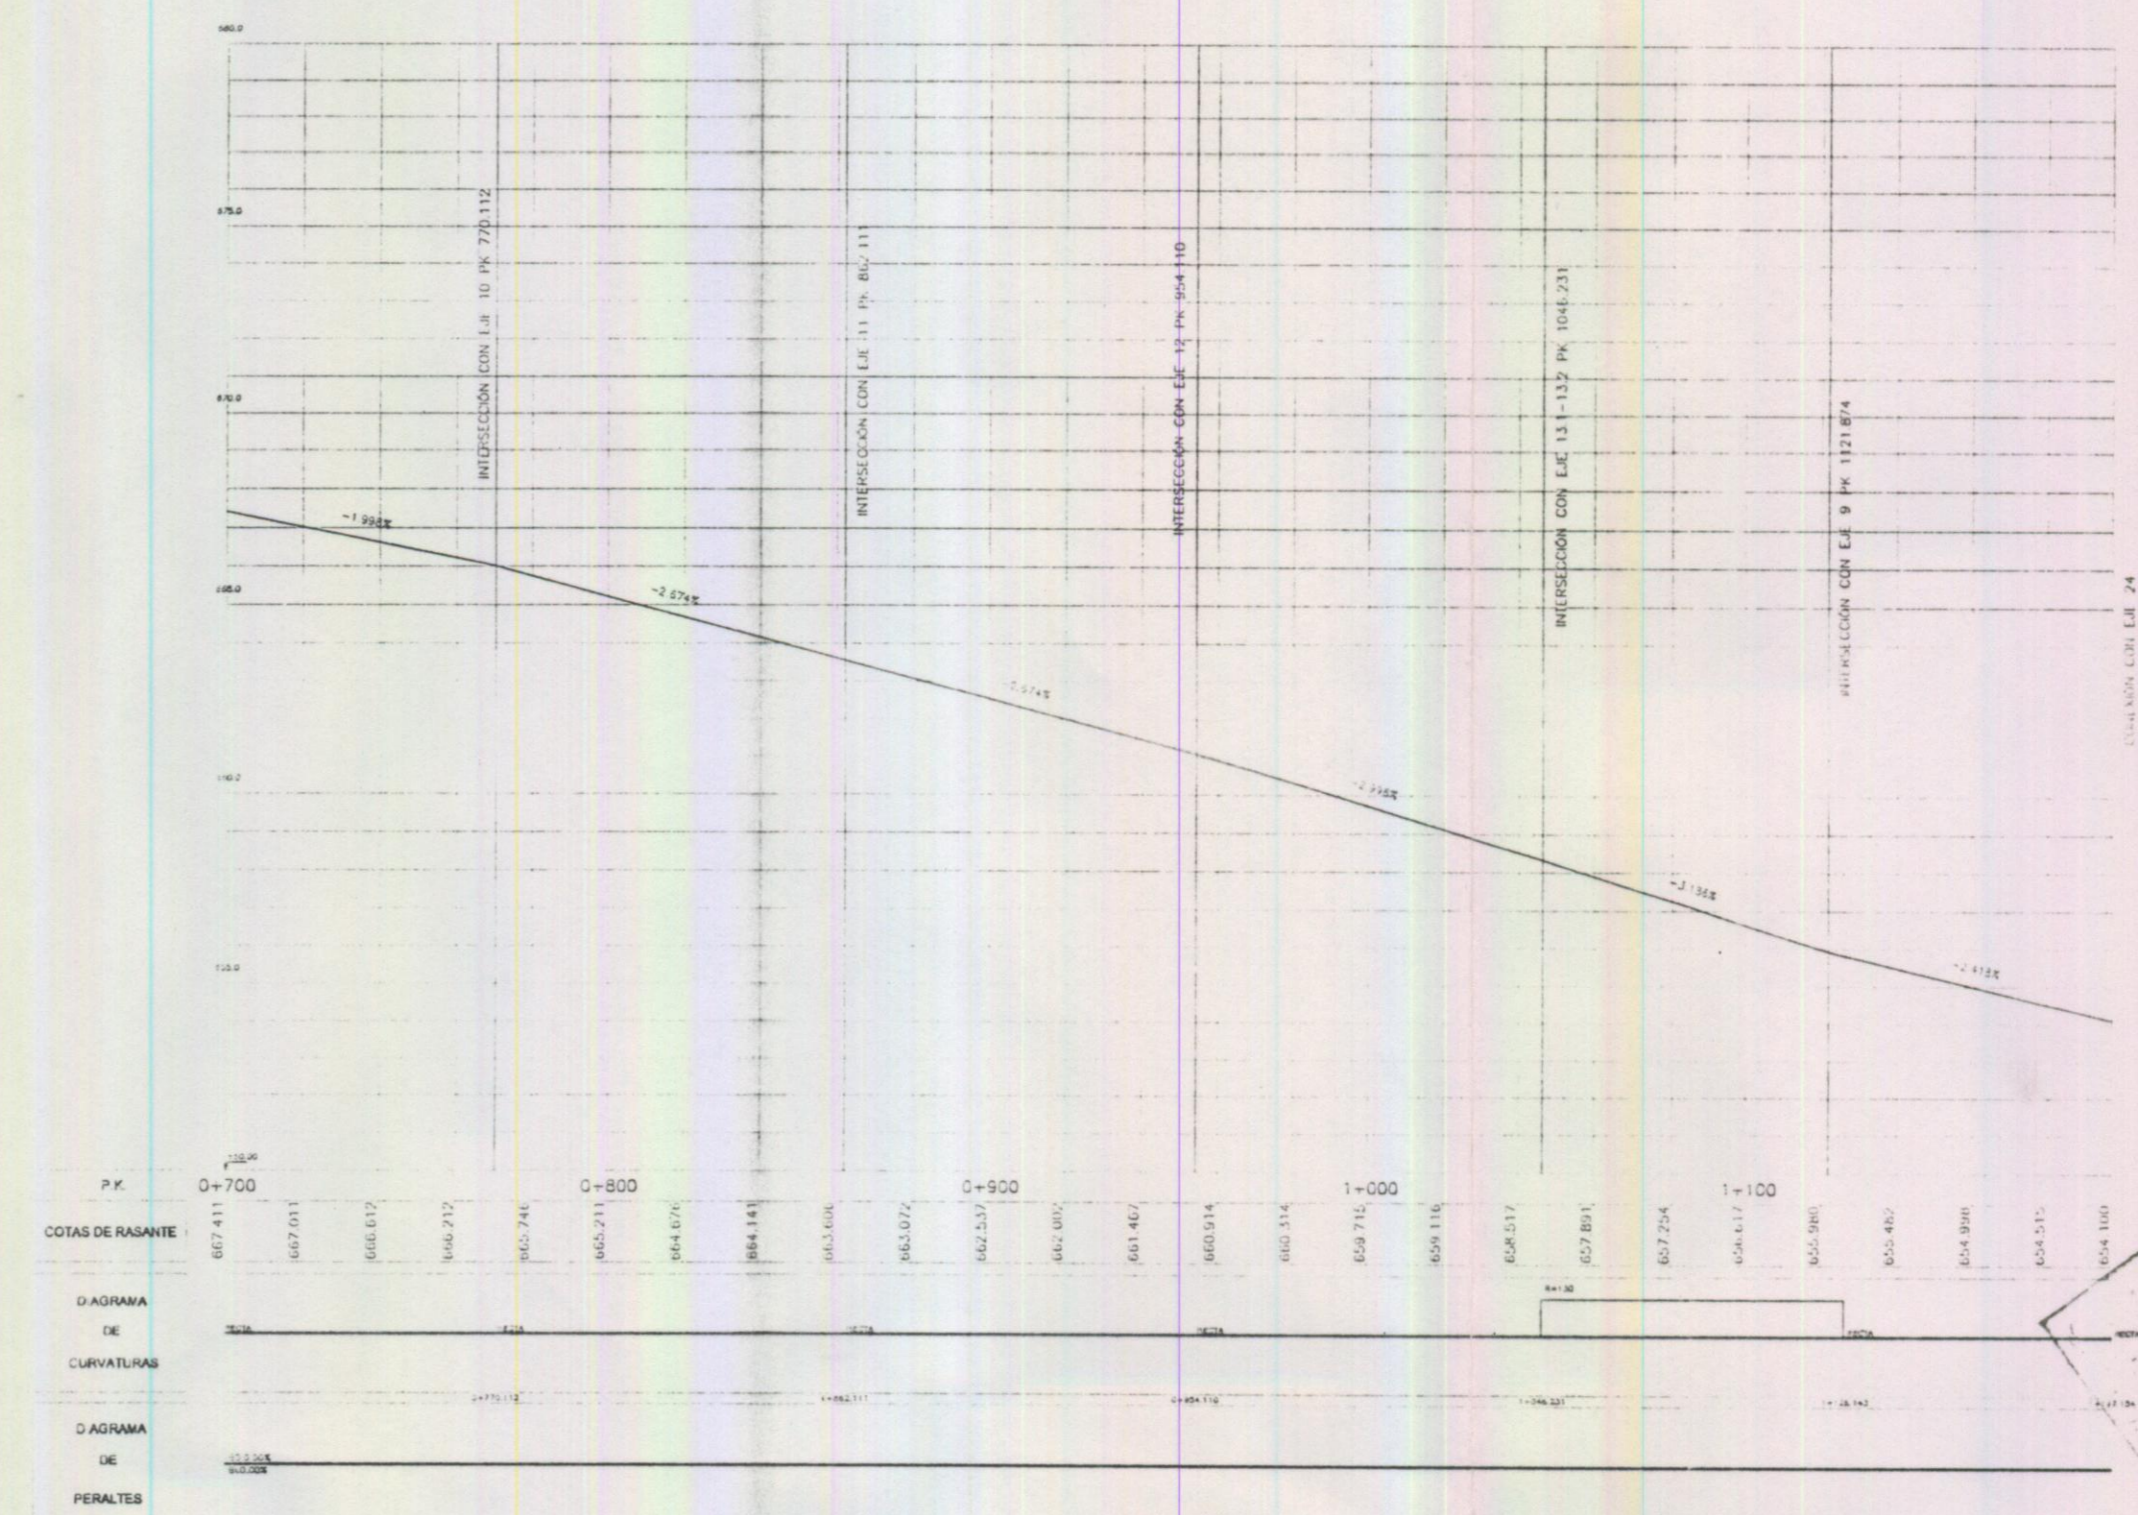



EJE 23 - Tramo I

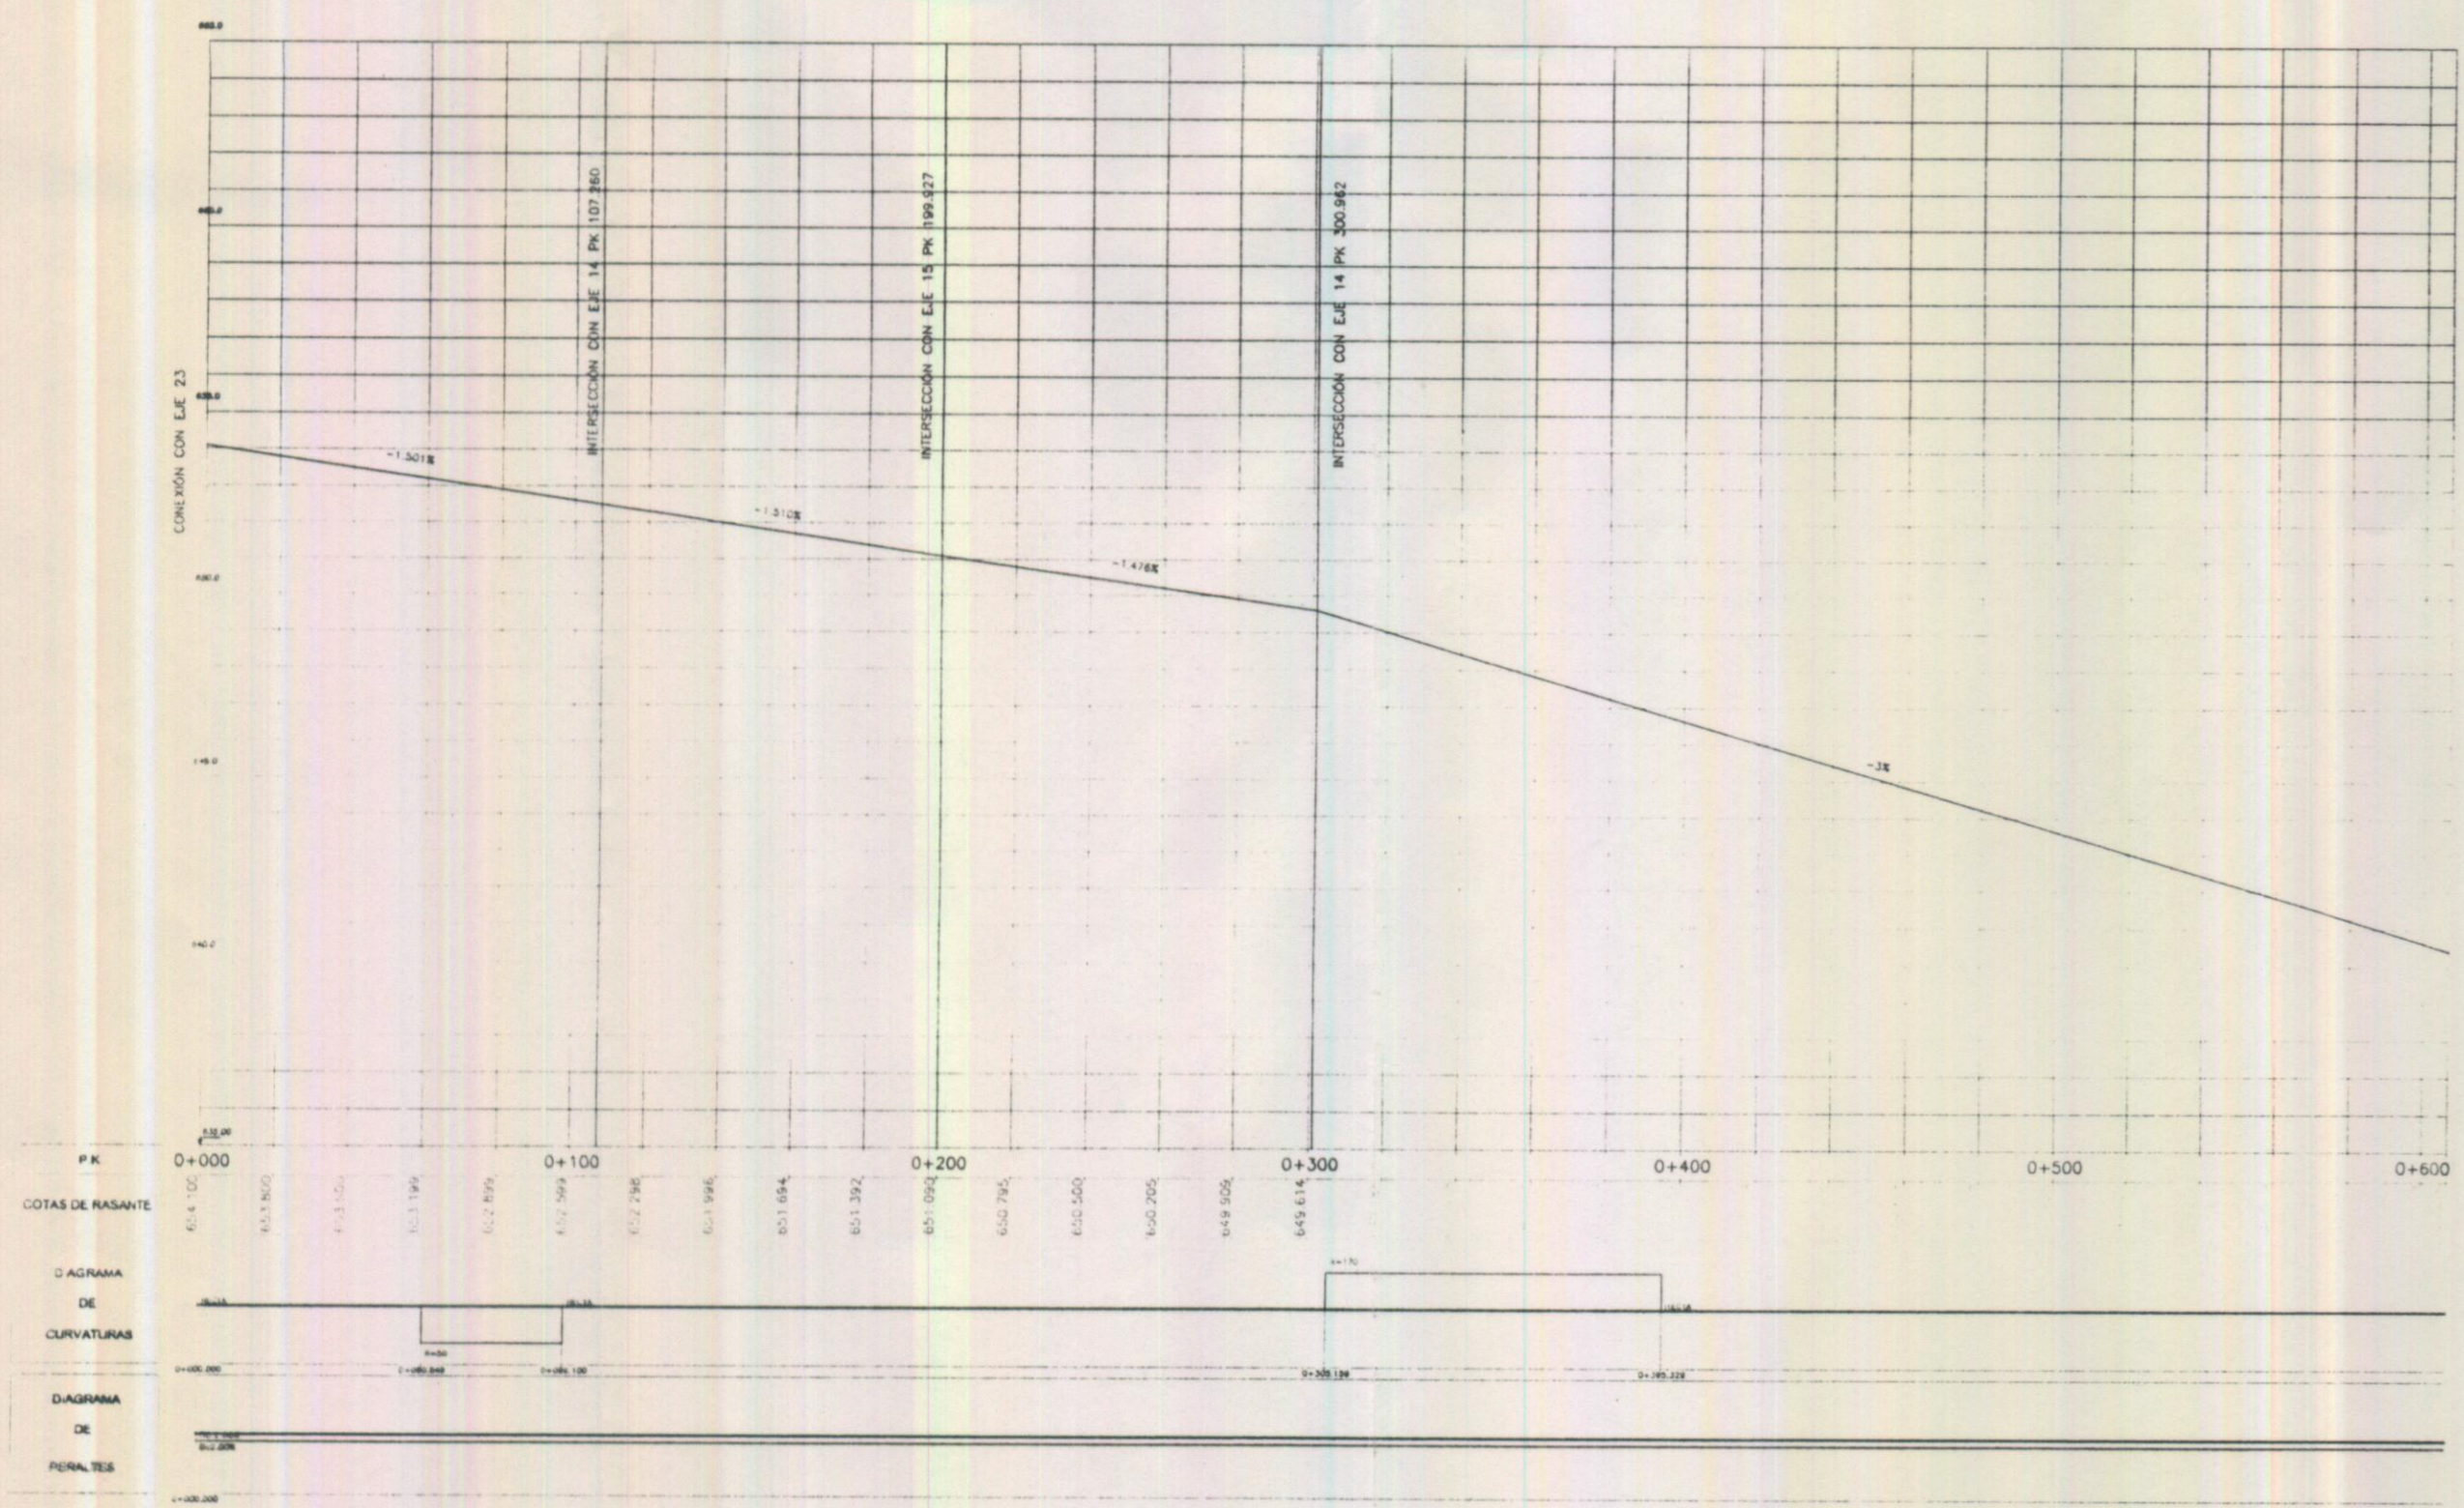

EJE 23 - Tramo II

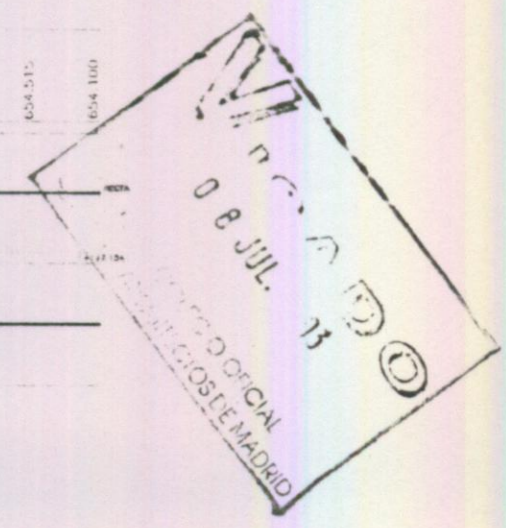

EJE 24

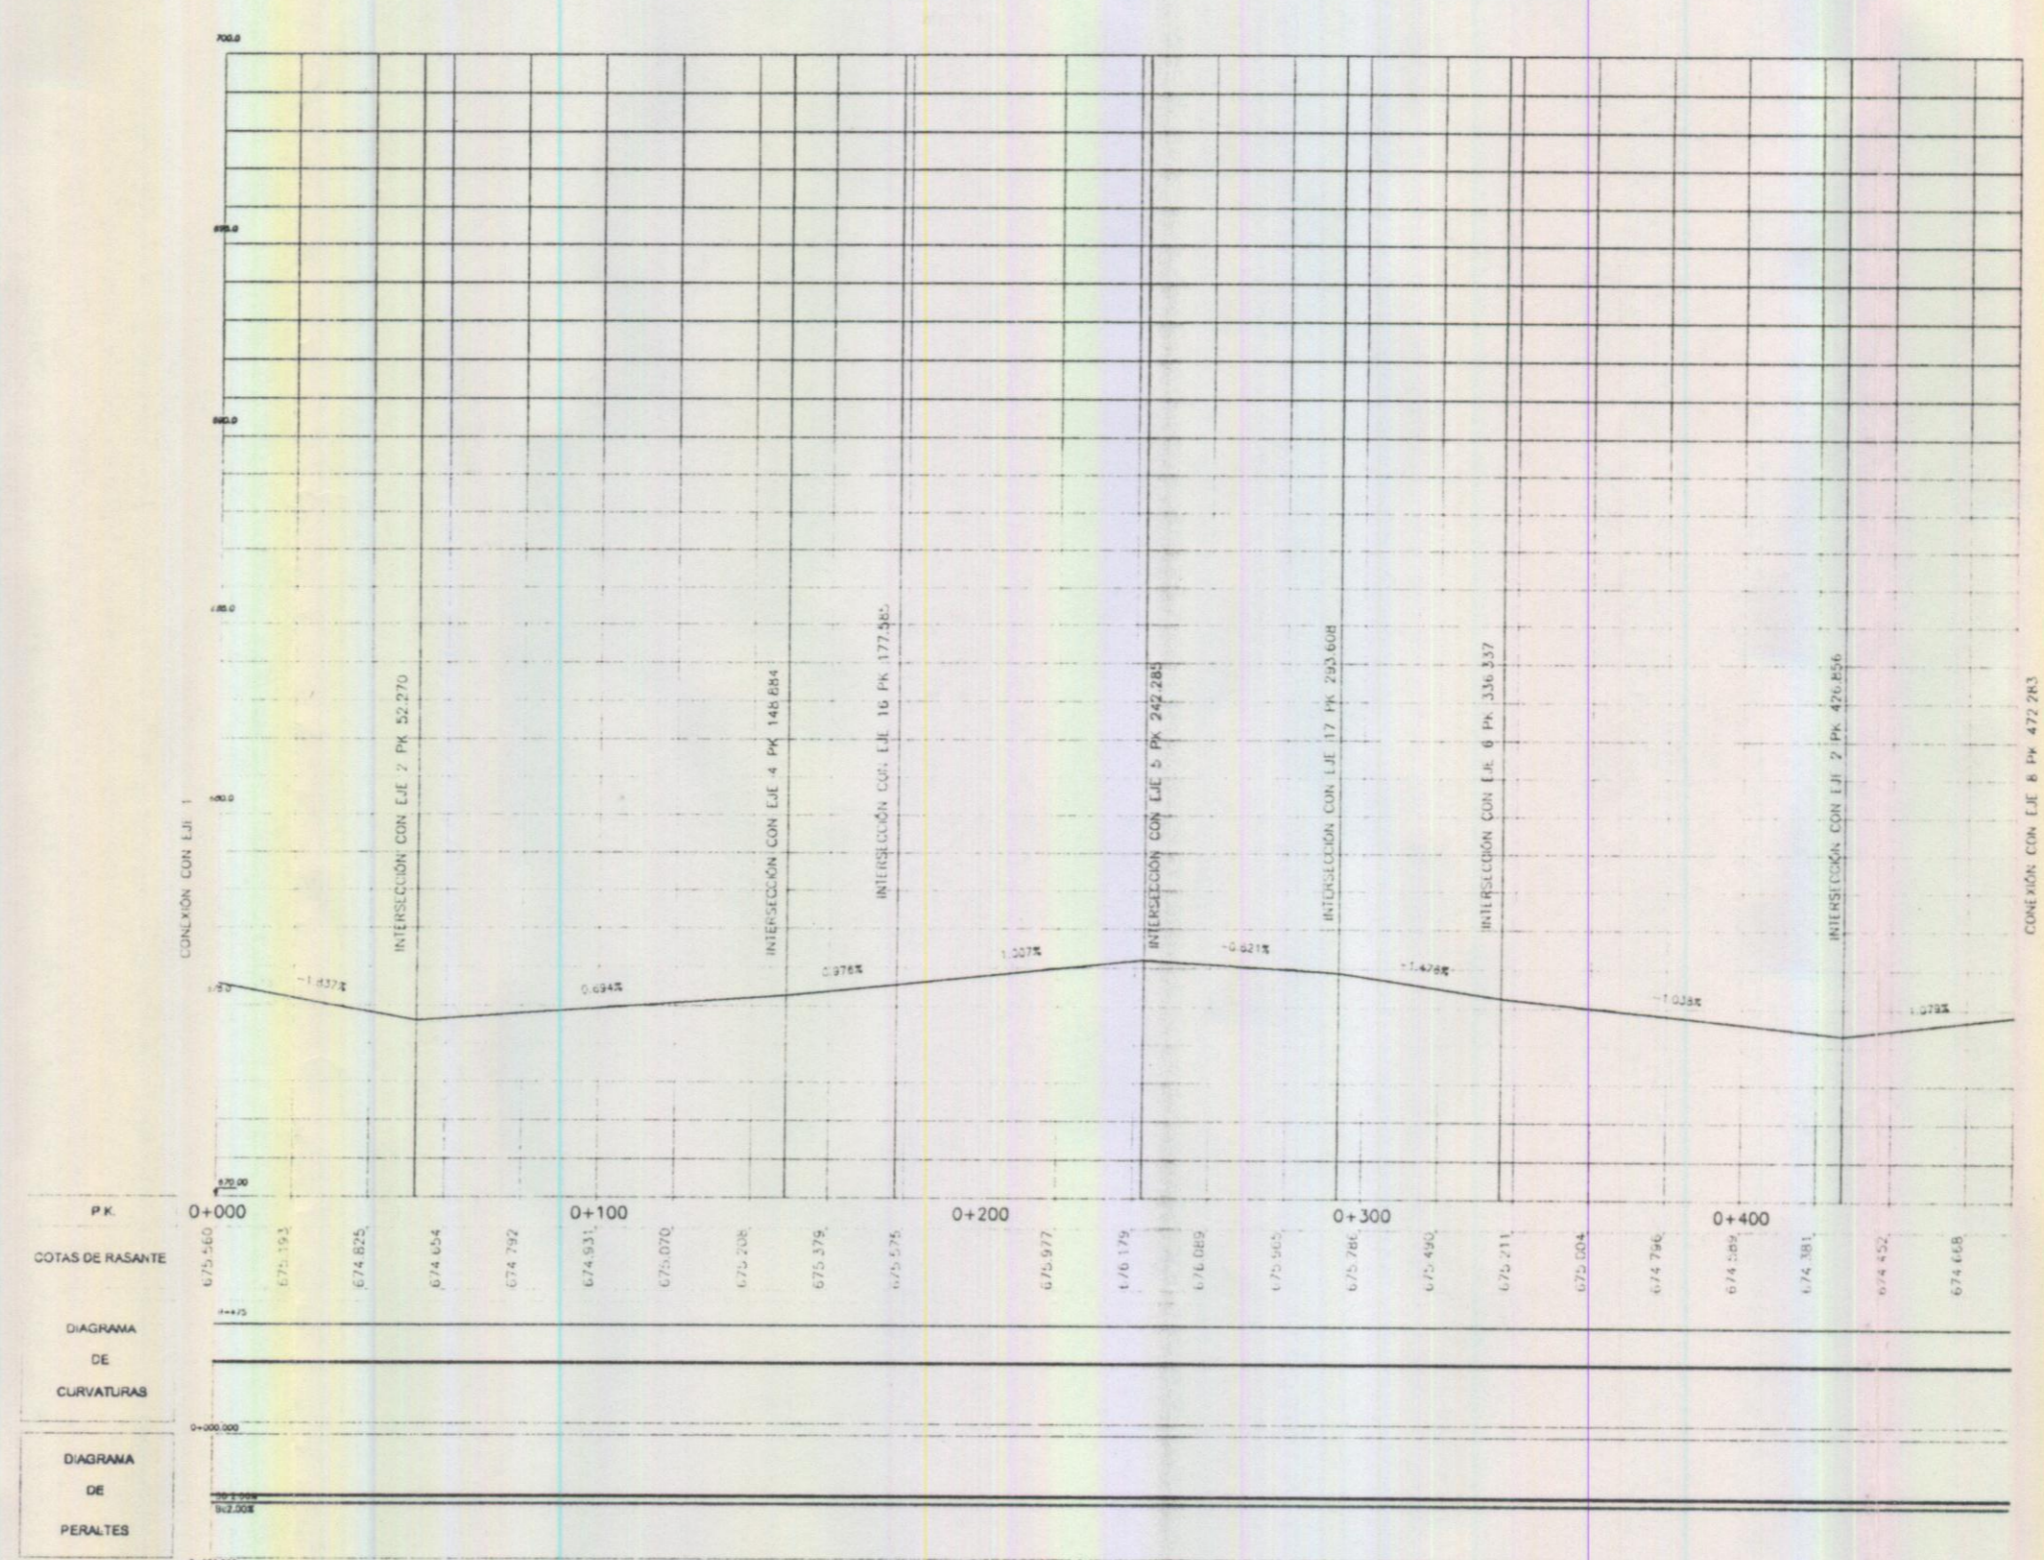

EJE 25

El presente documento ha sido aprobado en sesión del Ayuntamiento Pleno de fecha 14 OCT. 2008

El Secretario

[Handwritten Signature]

AYUNTAMIENTO DE LEGANÉS
SOLAGUA. RESIDENCIAL U/M
PLAN PARCIAL DEL SECTOR PP6

TITULO PLANOS DE ORDENACIÓN
SECCIONES LONGITUDINALES DE VIARIO

ESCALA V=1:200 H=1:200 REFERENCIA 4.142
ARQUITECTOS MANUEL PAREDES GROSSO FERNANDO SORIANO-GIL ALBARELLOS PROYECTADORA ASOCIACIÓN DE PROPIETARIOS DEL P.P.6 PLANO Nº P.07 HOJA 3 de 4 FECHA MAYO 2003