
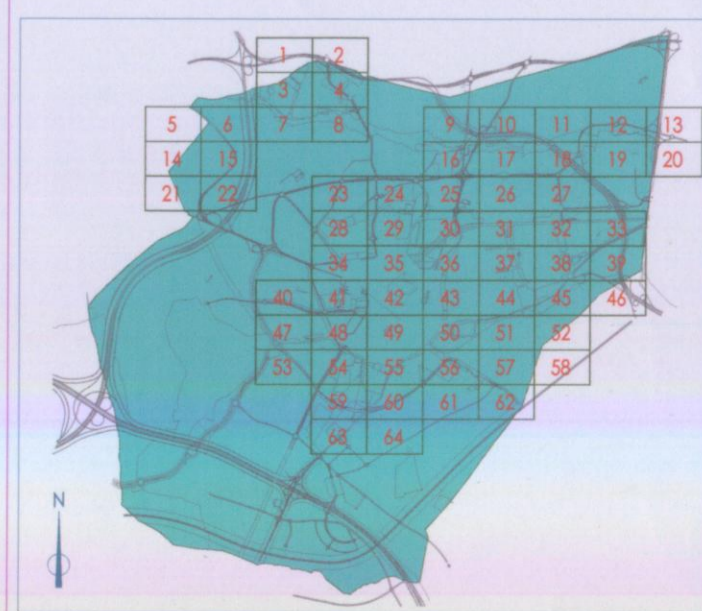
 SITUACION PARCELA OBJETO DE LA CORRECCIÓN DE ERROR

 ILUSTRISMO AYUNTAMIENTO DE LEGANES (DELEGACION DE URBANISMO, PLANEAMIENTO Y GESTION)

CORRECCIÓN DE ERROR DEL PLAN GENERAL DE ORDENACIÓN URBANA DE LEGANES EN EL ÁMBITO DEL SUELO DEL PLAN PARCIAL SECTOR IA-8 "SAN JOSÉ DE VALDERAS"

LEGANES 2012



El presente documento fue aprobado en sesión del Ayuntamiento Pleno de fecha: 25 OCT 2014

El Secretario de Urbanismo

 DOCUMENTACIÓN QUE SE REFIERE AL PROYECTO DEL CONSEJO DE GOBIERNO DE FECHA: 12.6.13
 LA SECRETARÍA GENERAL TÉCNICA DE URBANISMO DEL AYUNTAMIENTO DE LEGANES (D.L.P. Resolución 1 de 10 de mayo de 2012)

22 MAR. 2013
 DOCUMENTO INFORMADO
 EL TÉCNICO RESPONSABLE

Escala 1 / 10.000

Plano: **1**

SITUACION