

CLASIFICACION DEL SUELO

- SUELO URBANO
- SUELO URBANIZABLE EN DESARROLLO
- SUELO URBANIZABLE 1º CUATRIENIO
- SUELO URBANIZABLE 2º CUATRIENIO
- SUELO URBANIZABLE NO PROGRAMADO SUPRAMUNICIPAL
- SUELO URBANIZABLE NO PROGRAMADO
- SUELO NO URBANIZABLE COMÚN
- SUELO NO URBANIZABLE DE PROTECCIÓN AMBIENTAL
- SUELO NO URBANIZABLE ESPECIAL PROTECCIÓN VÍAS PECUARIAS

SISTEMAS GENERALES


- SG-EL ZONAS VERDES Y ESPACIOS LIBRES
- SG-EQ EQUIPAMIENTO
- SG-F FERROVIARIO
- SG-I INFRAESTRUCTURAS
- SG-V VARIO

El presente documento fue aprobado en sesión Ayuntamiento Pleno fecha: 18-12-2013
 El Secretario

ILUSTRADO AYUNTAMIENTO DE LEGANES (DELEGACION DE URBANISMO, PLANEAMIENTO Y GESTIÓN)

CORRECCIÓN DE ERROR DEL PLAN GENERAL DE ORDENACIÓN URBANA DE LEGANES EN EL ÁMBITO DEL SUELO DEL PLAN PARCIAL LEGANES NORTE

LEGANES 2018

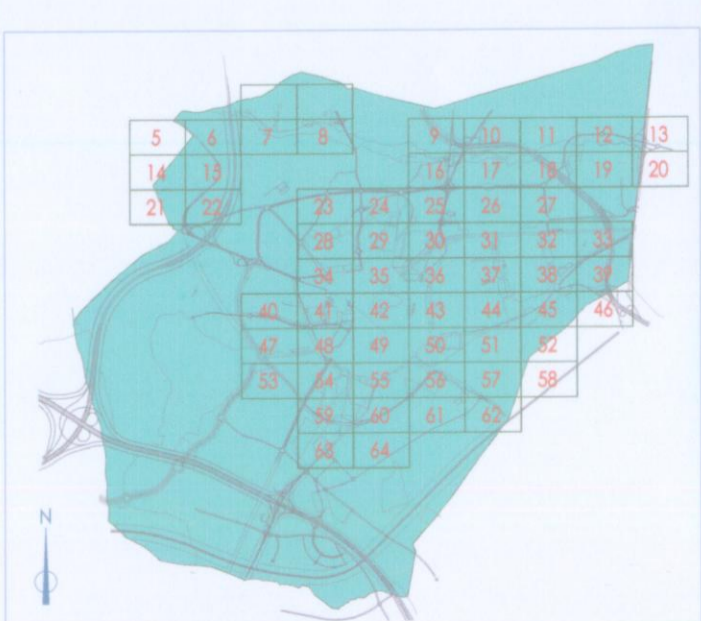

Escala 1 / 10.000

Plano:

SITUACIÓN EN EL PLANO DE CLASIFICACIÓN DEL SUELO **B**