


El presente documento fue aprobado en sesión de Ayuntamiento Pleno de fecha: 18 de febrero de 2013

EXCMO. AYUNTAMIENTO DE LEGANES
 Secretaría General
 MADRID

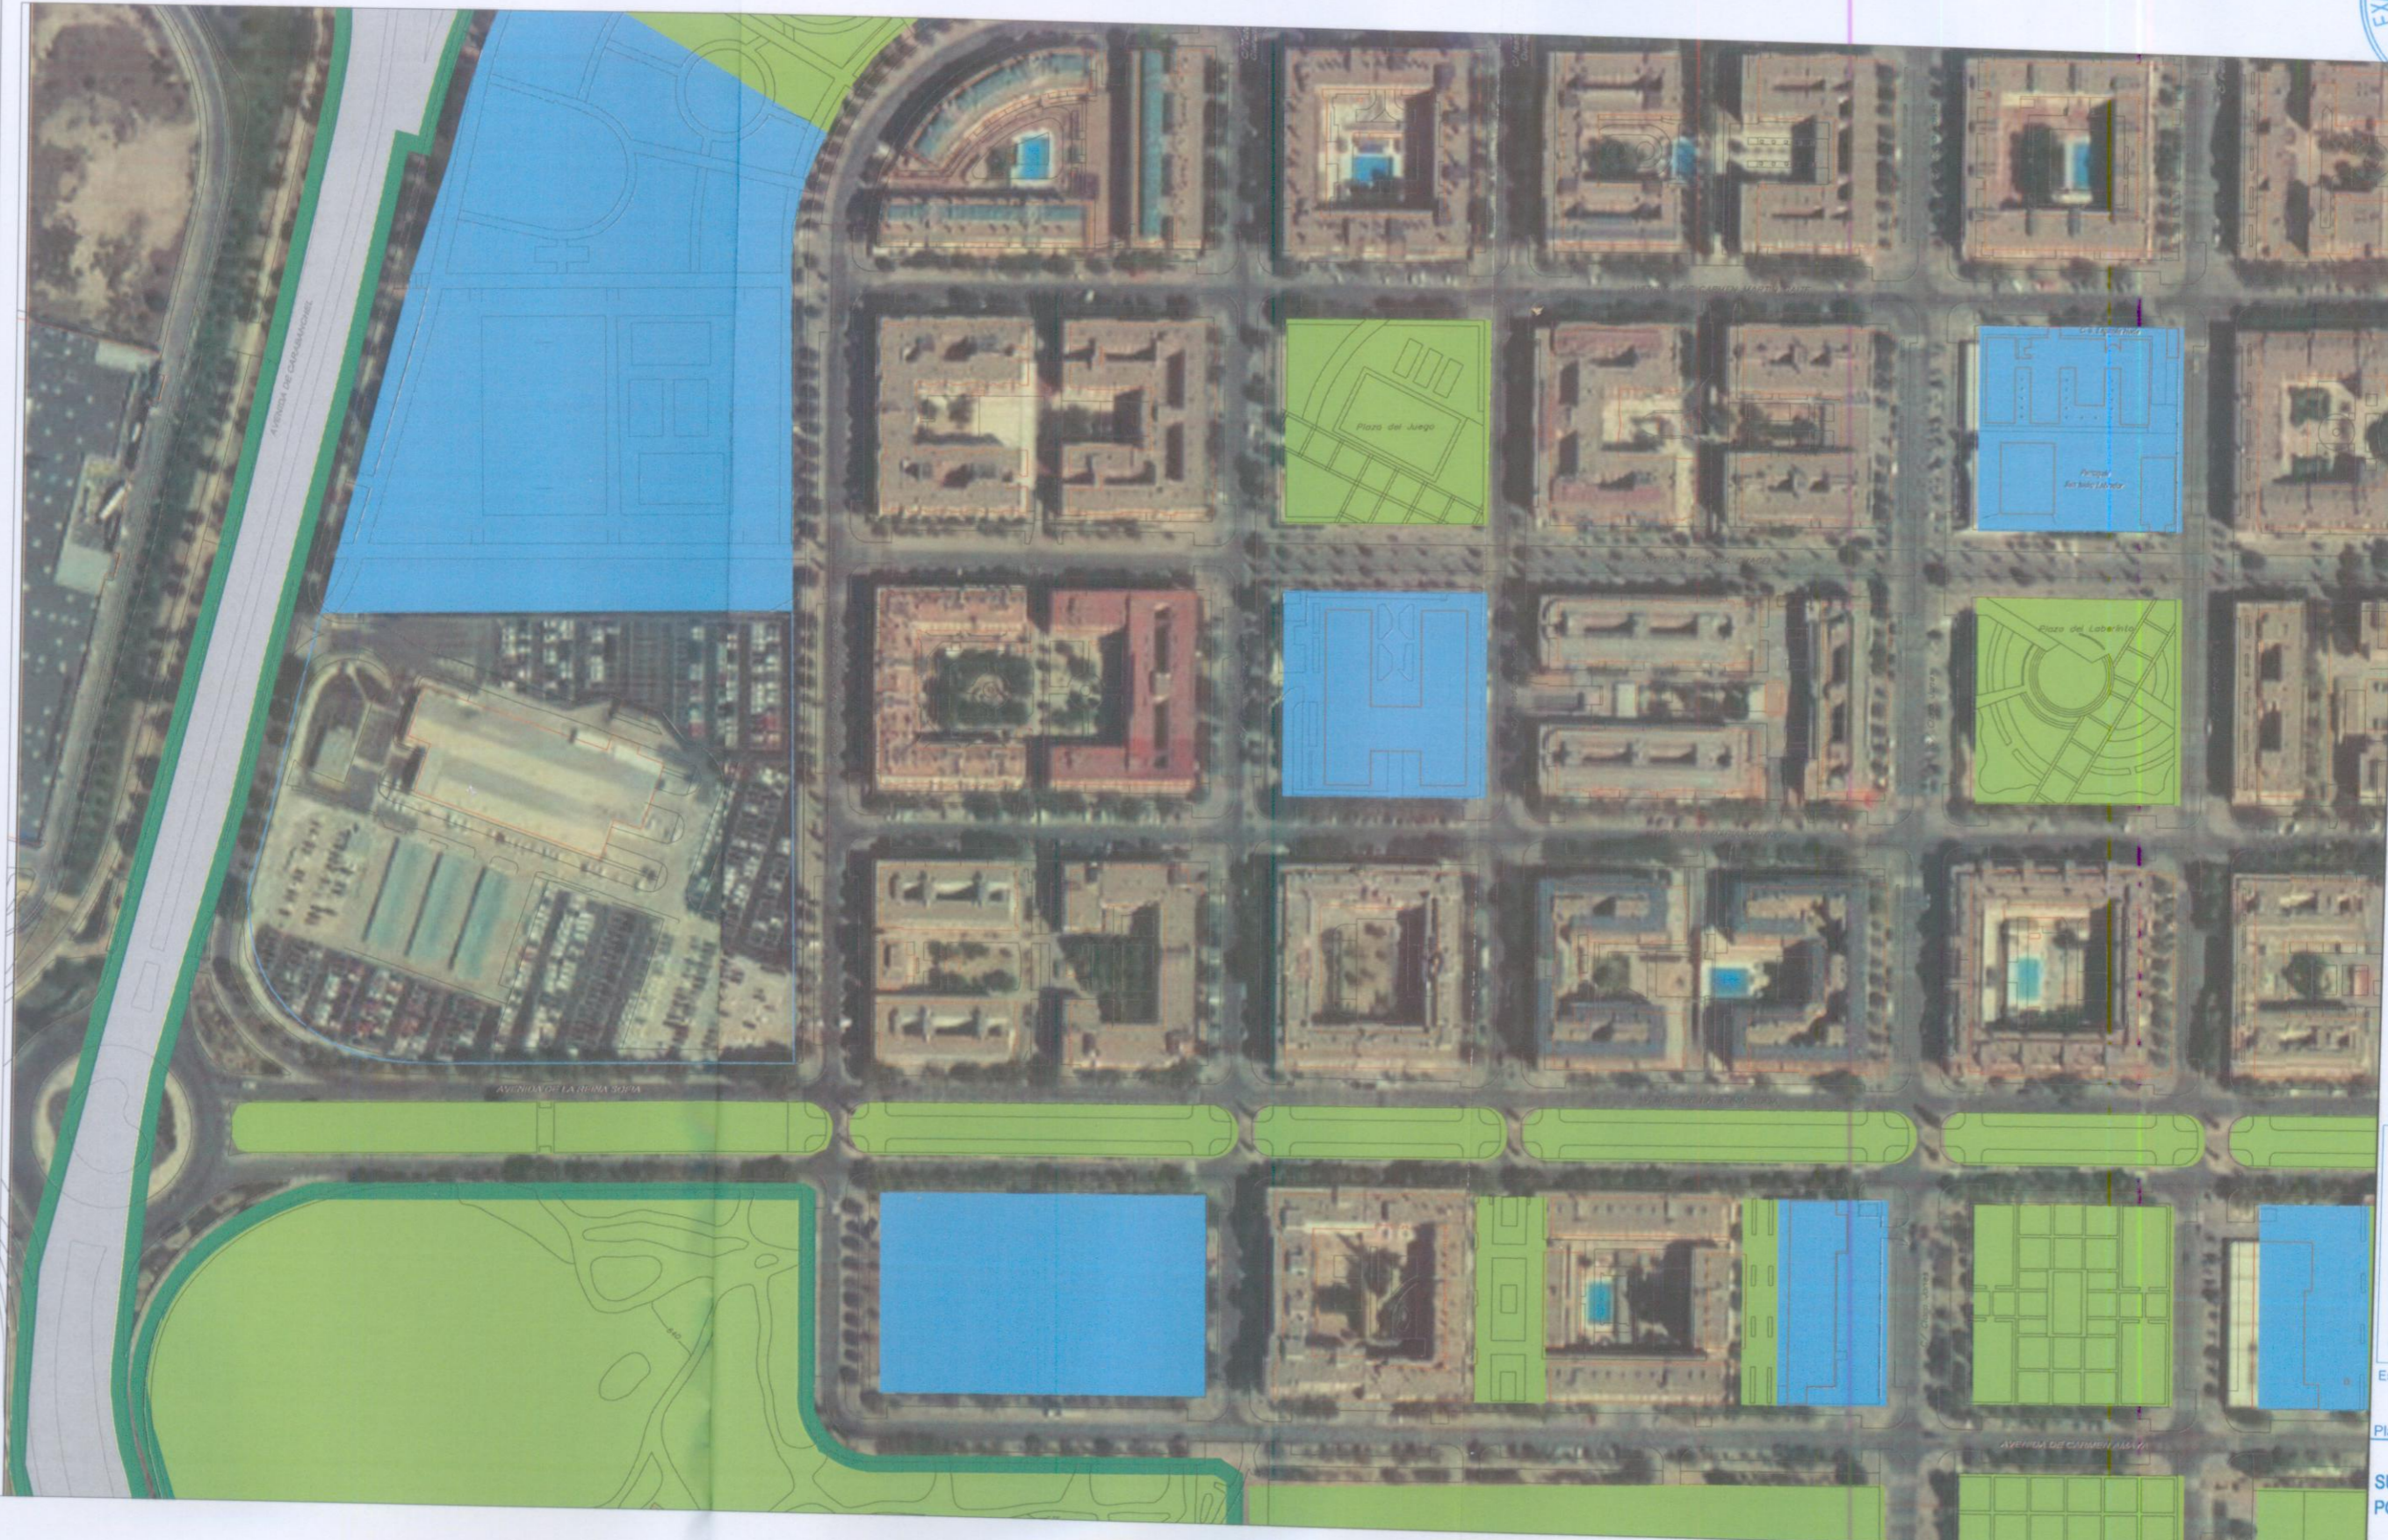


- ZONAS VERDES Y ESPACIOS LIBRES
- EQUIPAMIENTO
- FERROVIARIO
- INFRAESTRUCTURAS
- VARIO
- VÍAS PECUARIAS
- SISTEMAS GENERALES EXISTENTES
- SISTEMAS GENERALES A OBTENER EN DESARROLLO Y SUPRAMUNICIPALES

ILUSTRÍSIMO AYUNTAMIENTO DE LEGANES
 DEPARTAMENTO DE URBANISMO, PLANEAMIENTO Y GESTIÓN

CORRECCIÓN DE ERROR DEL PLAN GENERAL DE ORDENACIÓN URBANA DE LEGANES EN EL ÁMBITO DEL SUELO DEL PLAN PARCIAL LEGANES NORTE

LEGANES 2018

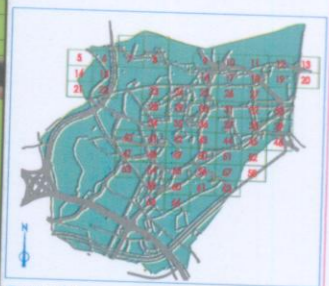

Escala: S/E

Plano:

SUPERPOSICIÓN CORRECCIÓN PGOU CON FOTOGRAFÍA AÉREA