



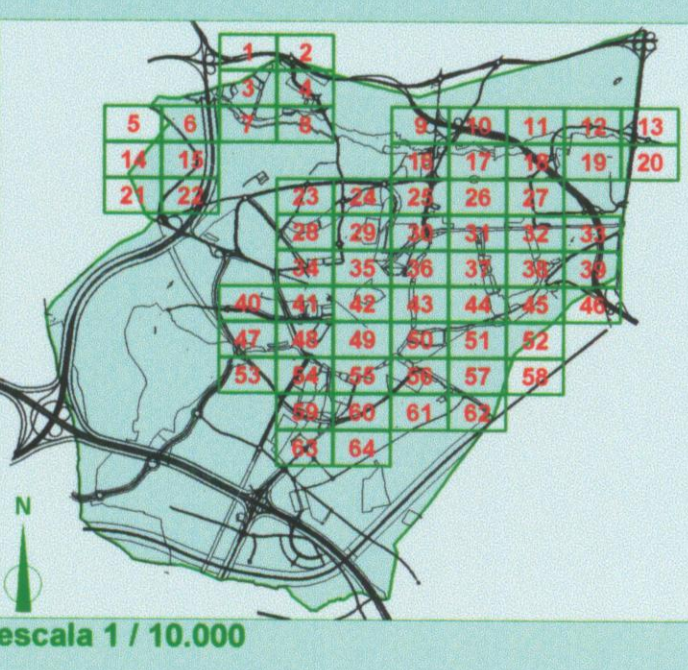

PLAN GENERAL DE ORDENACION URBANA  
**LEGANES**  
**1999**

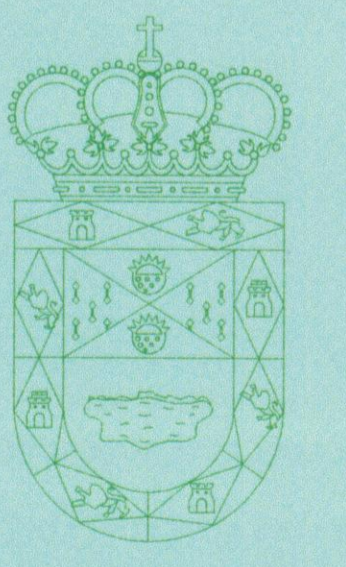

escala 1 / 10.000

INFORMACIÓN  
SUELO OCUPADO POR LA EDIFICACIÓN

i3

ESTUDIO, PROYECTO Y PLANEACION S.A.  
Calle Alvarez 27 nº 10, 28003 Madrid  
Telf: 446 52 44 - Fax: 446 32 99 - E-mail: epp@epypsa.com.es

EPYPSA