



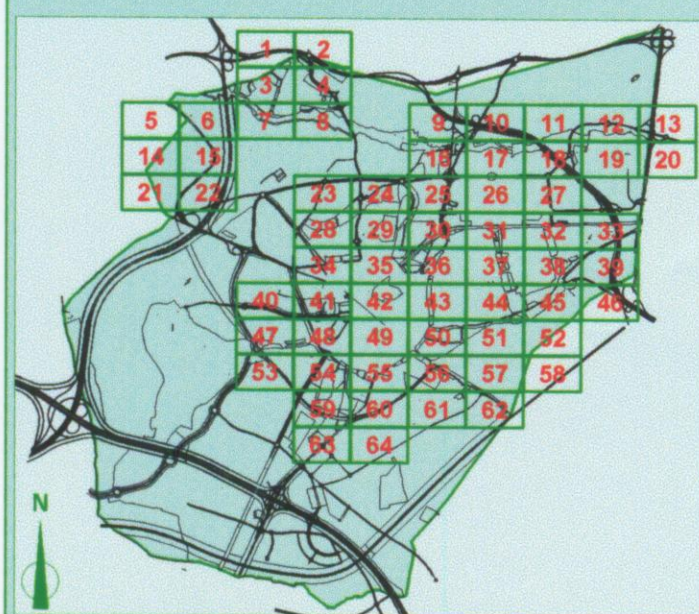

CONDUCCIONES Ø 900 - Ø 1600  
CONDUCCIONES Ø 400 - Ø 800  
CONDUCCIONES Ø 300 - Ø 400

PLAN GENERAL DE ORDENACION URBANA

# LEGANES 1999

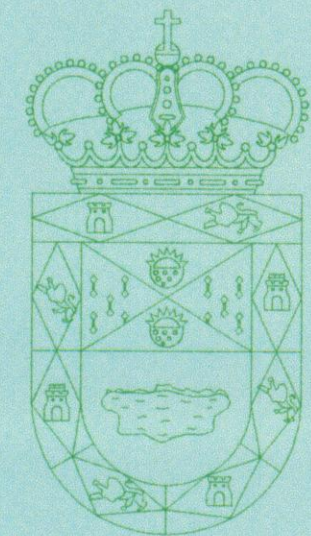

escala 1 / 10.000

INFORMACIÓN  
INFRAESTRUCTURAS ABASTECIMIENTO

i6  
EPP/PSI

ESTUDIO, PROYECTO Y PLANIFICACIÓN, S.A.  
Calle Alameda 32 nº 1º, 28001 Madrid  
Tel: 91 52 42 42 - Fax: 91 52 32 32 - Email: epppsi@maxi.com.es