


■ SISTEMAS GENERALES ADSCRITOS  
■ SUELO URBANIZABLE EN DESARROLLO

P124192-0  
P119271-0

PLAN GENERAL DE ORDENACION URBANA  
**LEGANES**  
**1999**

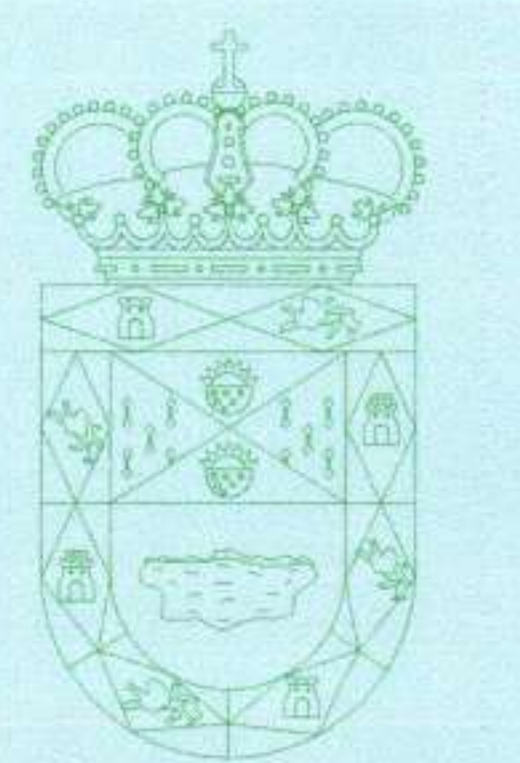

Aprobado por el Ayuntamiento Pleno  
 el 14 SET. 1999 20 DIC. 1999  
 de fecha... EL SECRETARIO



escala 1/10.000  
 S MAYO 2000  
 DOCUMENTO INFORMADO  
**SUED**  
 SUELO URBANIZABLE EN DESARROLLO  
 Y SISTEMAS GENERALES ADSCRITOS  
 EPYPSA