


DILIGENCIA: Que se extiende para hacer constar que la presente fotocopia concuerda fielmente con el original
 - 6 MAR 2014



LEYENDA

- ZONA AFECTADA POR LA ACTUACIÓN
- BORDILLO 20x30
- - - BORDILLO 17x28
- - - BORDILLO 14x20
- < - CUNETA
- BÁCULOS
- Bus PARADA BUS
- ISLETA DE HORMIGÓN HM-20, PINTADA VERDE
- ISLETA AJARDINADA
- SOLADO DE BALDOSA HIDRÁULICA

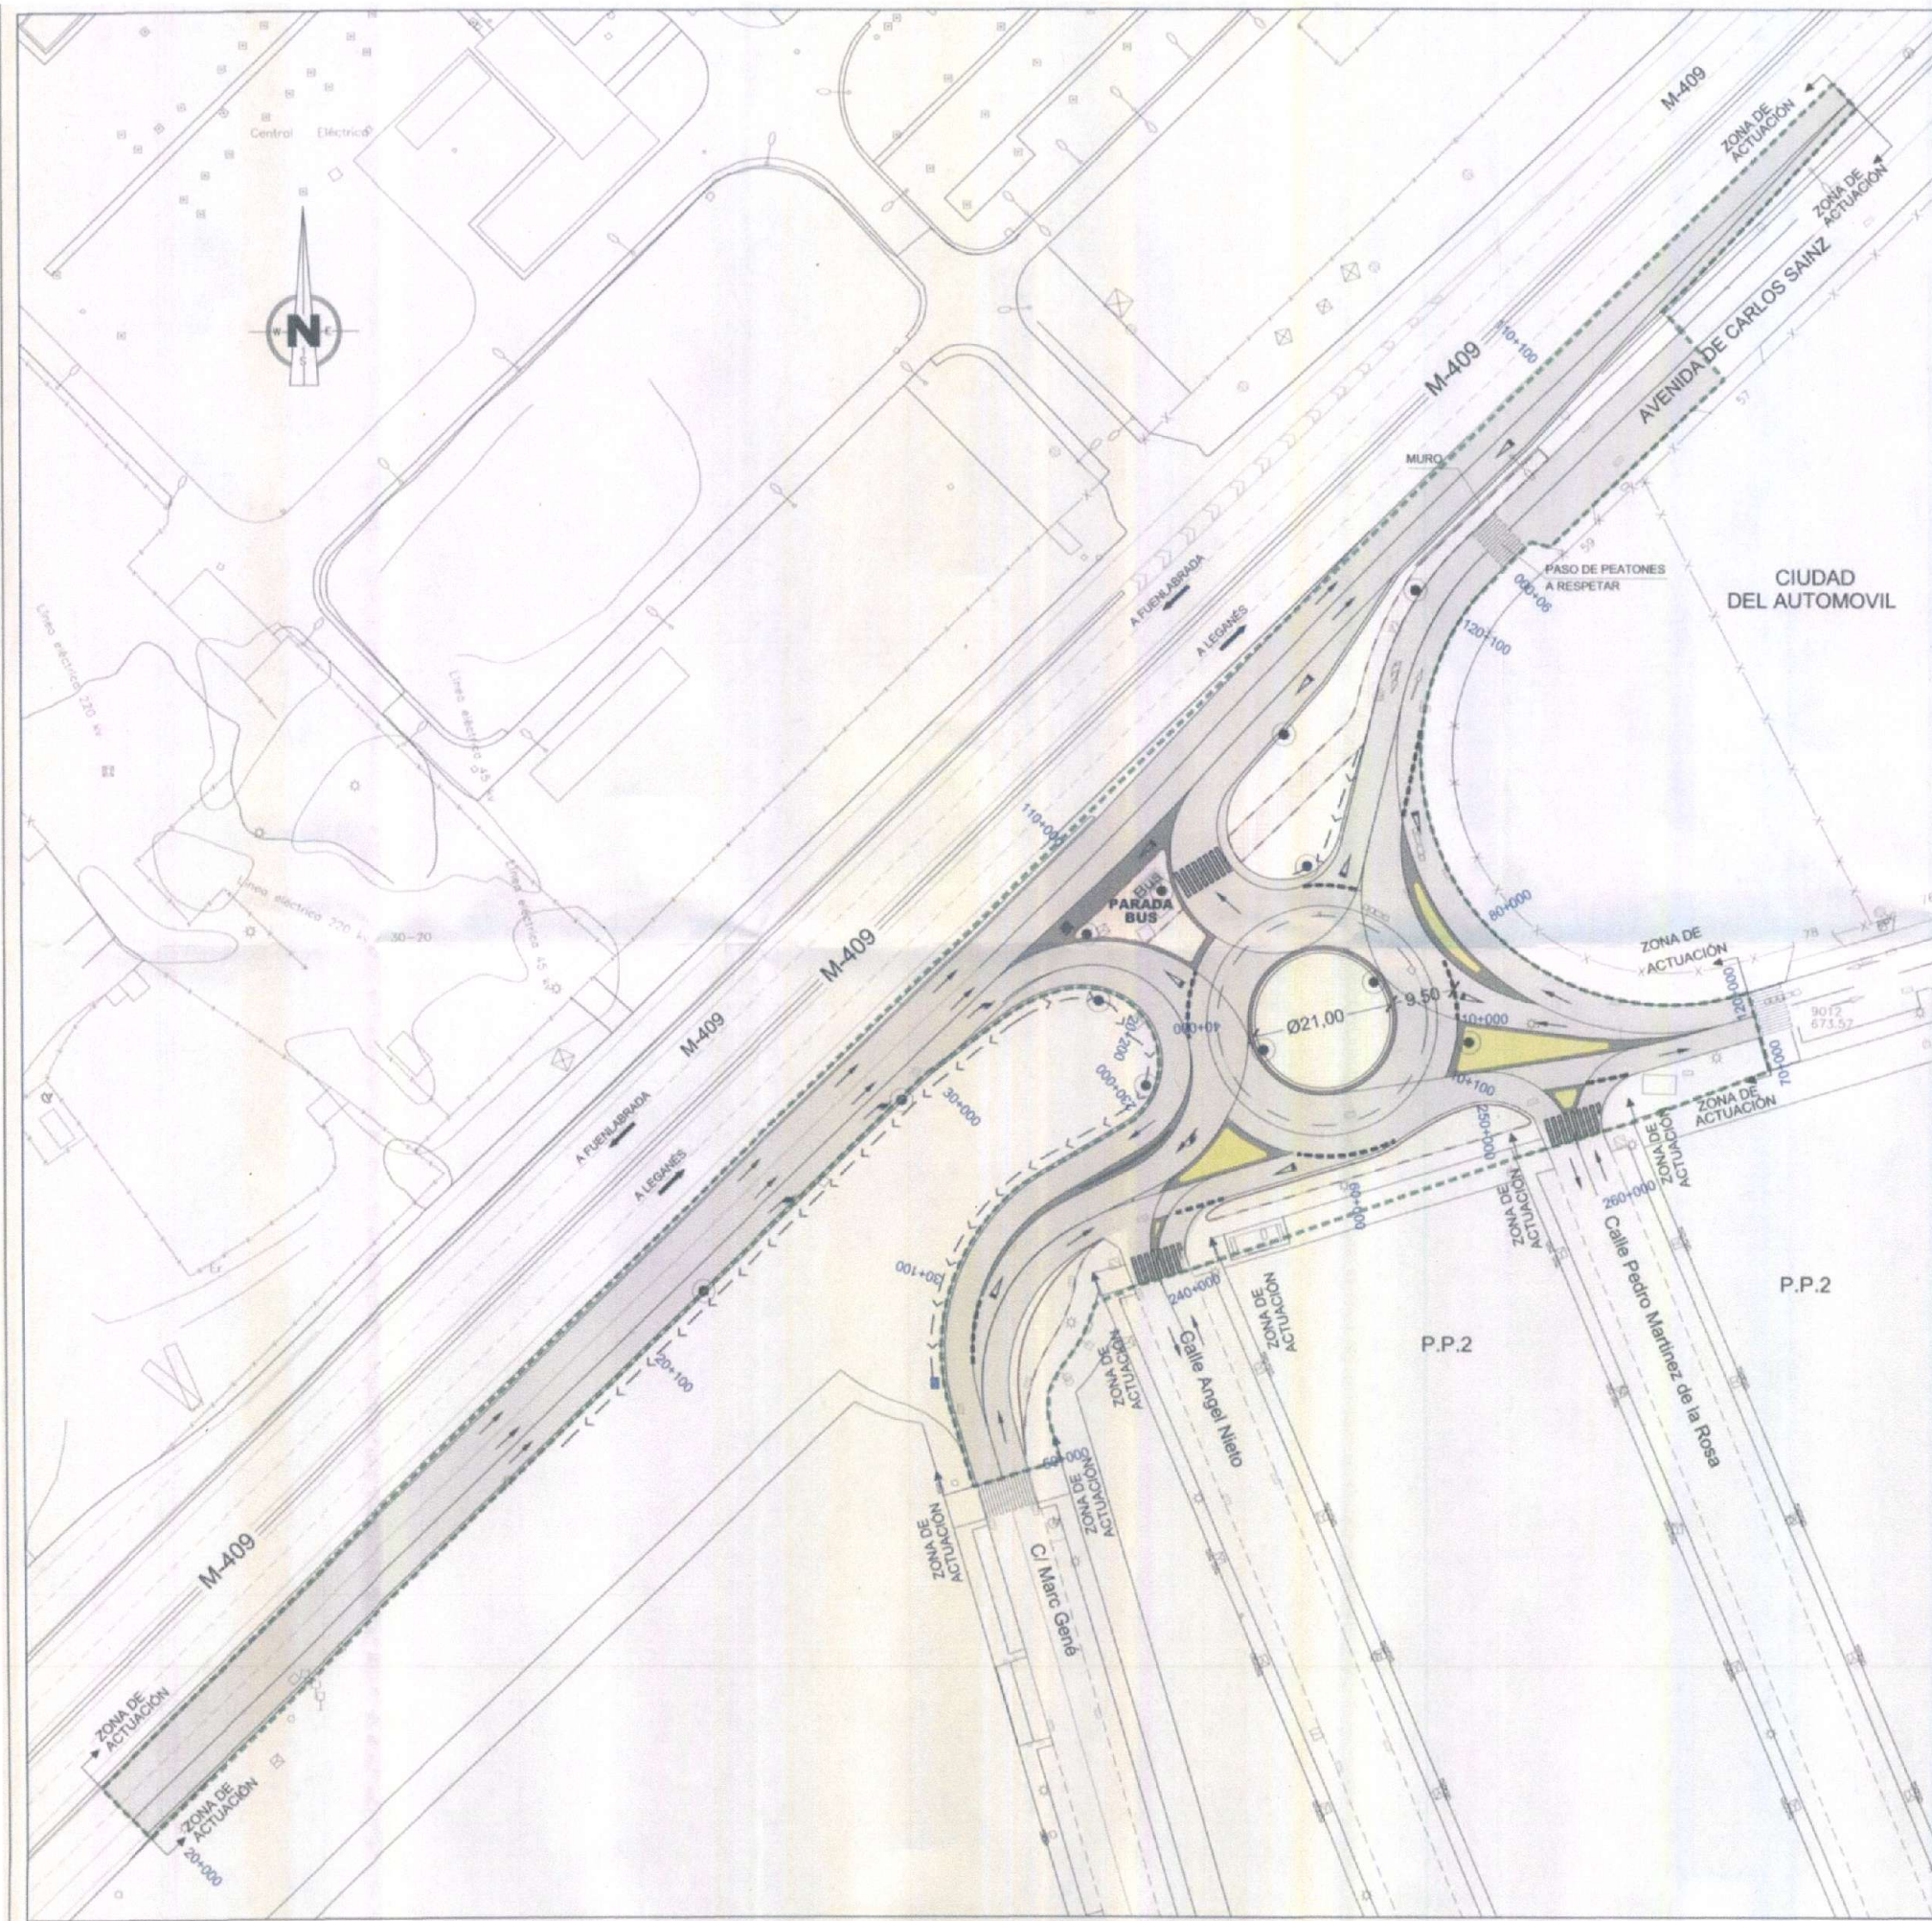

PLAN ESPECIAL DEL ACCESO AL POLÍGONO DE LA CIUDAD DEL AUTOMOVIL Y AL PP-2 "AMPLIACIÓN DEL PORTILLO" DESDE LA CARRETERA M-409 EN LEGANÉS

PLANOS DE ORDENACIÓN
 PLANTA GENERAL DE ACCESO 0.2

ESCALA: 1/500
 FECHA: 06/2013
 TRABAJO: Lpp2GlorPE-13007
 Arquitecto: M^a Antonia Peris Villabona
 Nº colegiado: COAM - 10.835
 IGESPLAN Proyectos Urbanos



BD