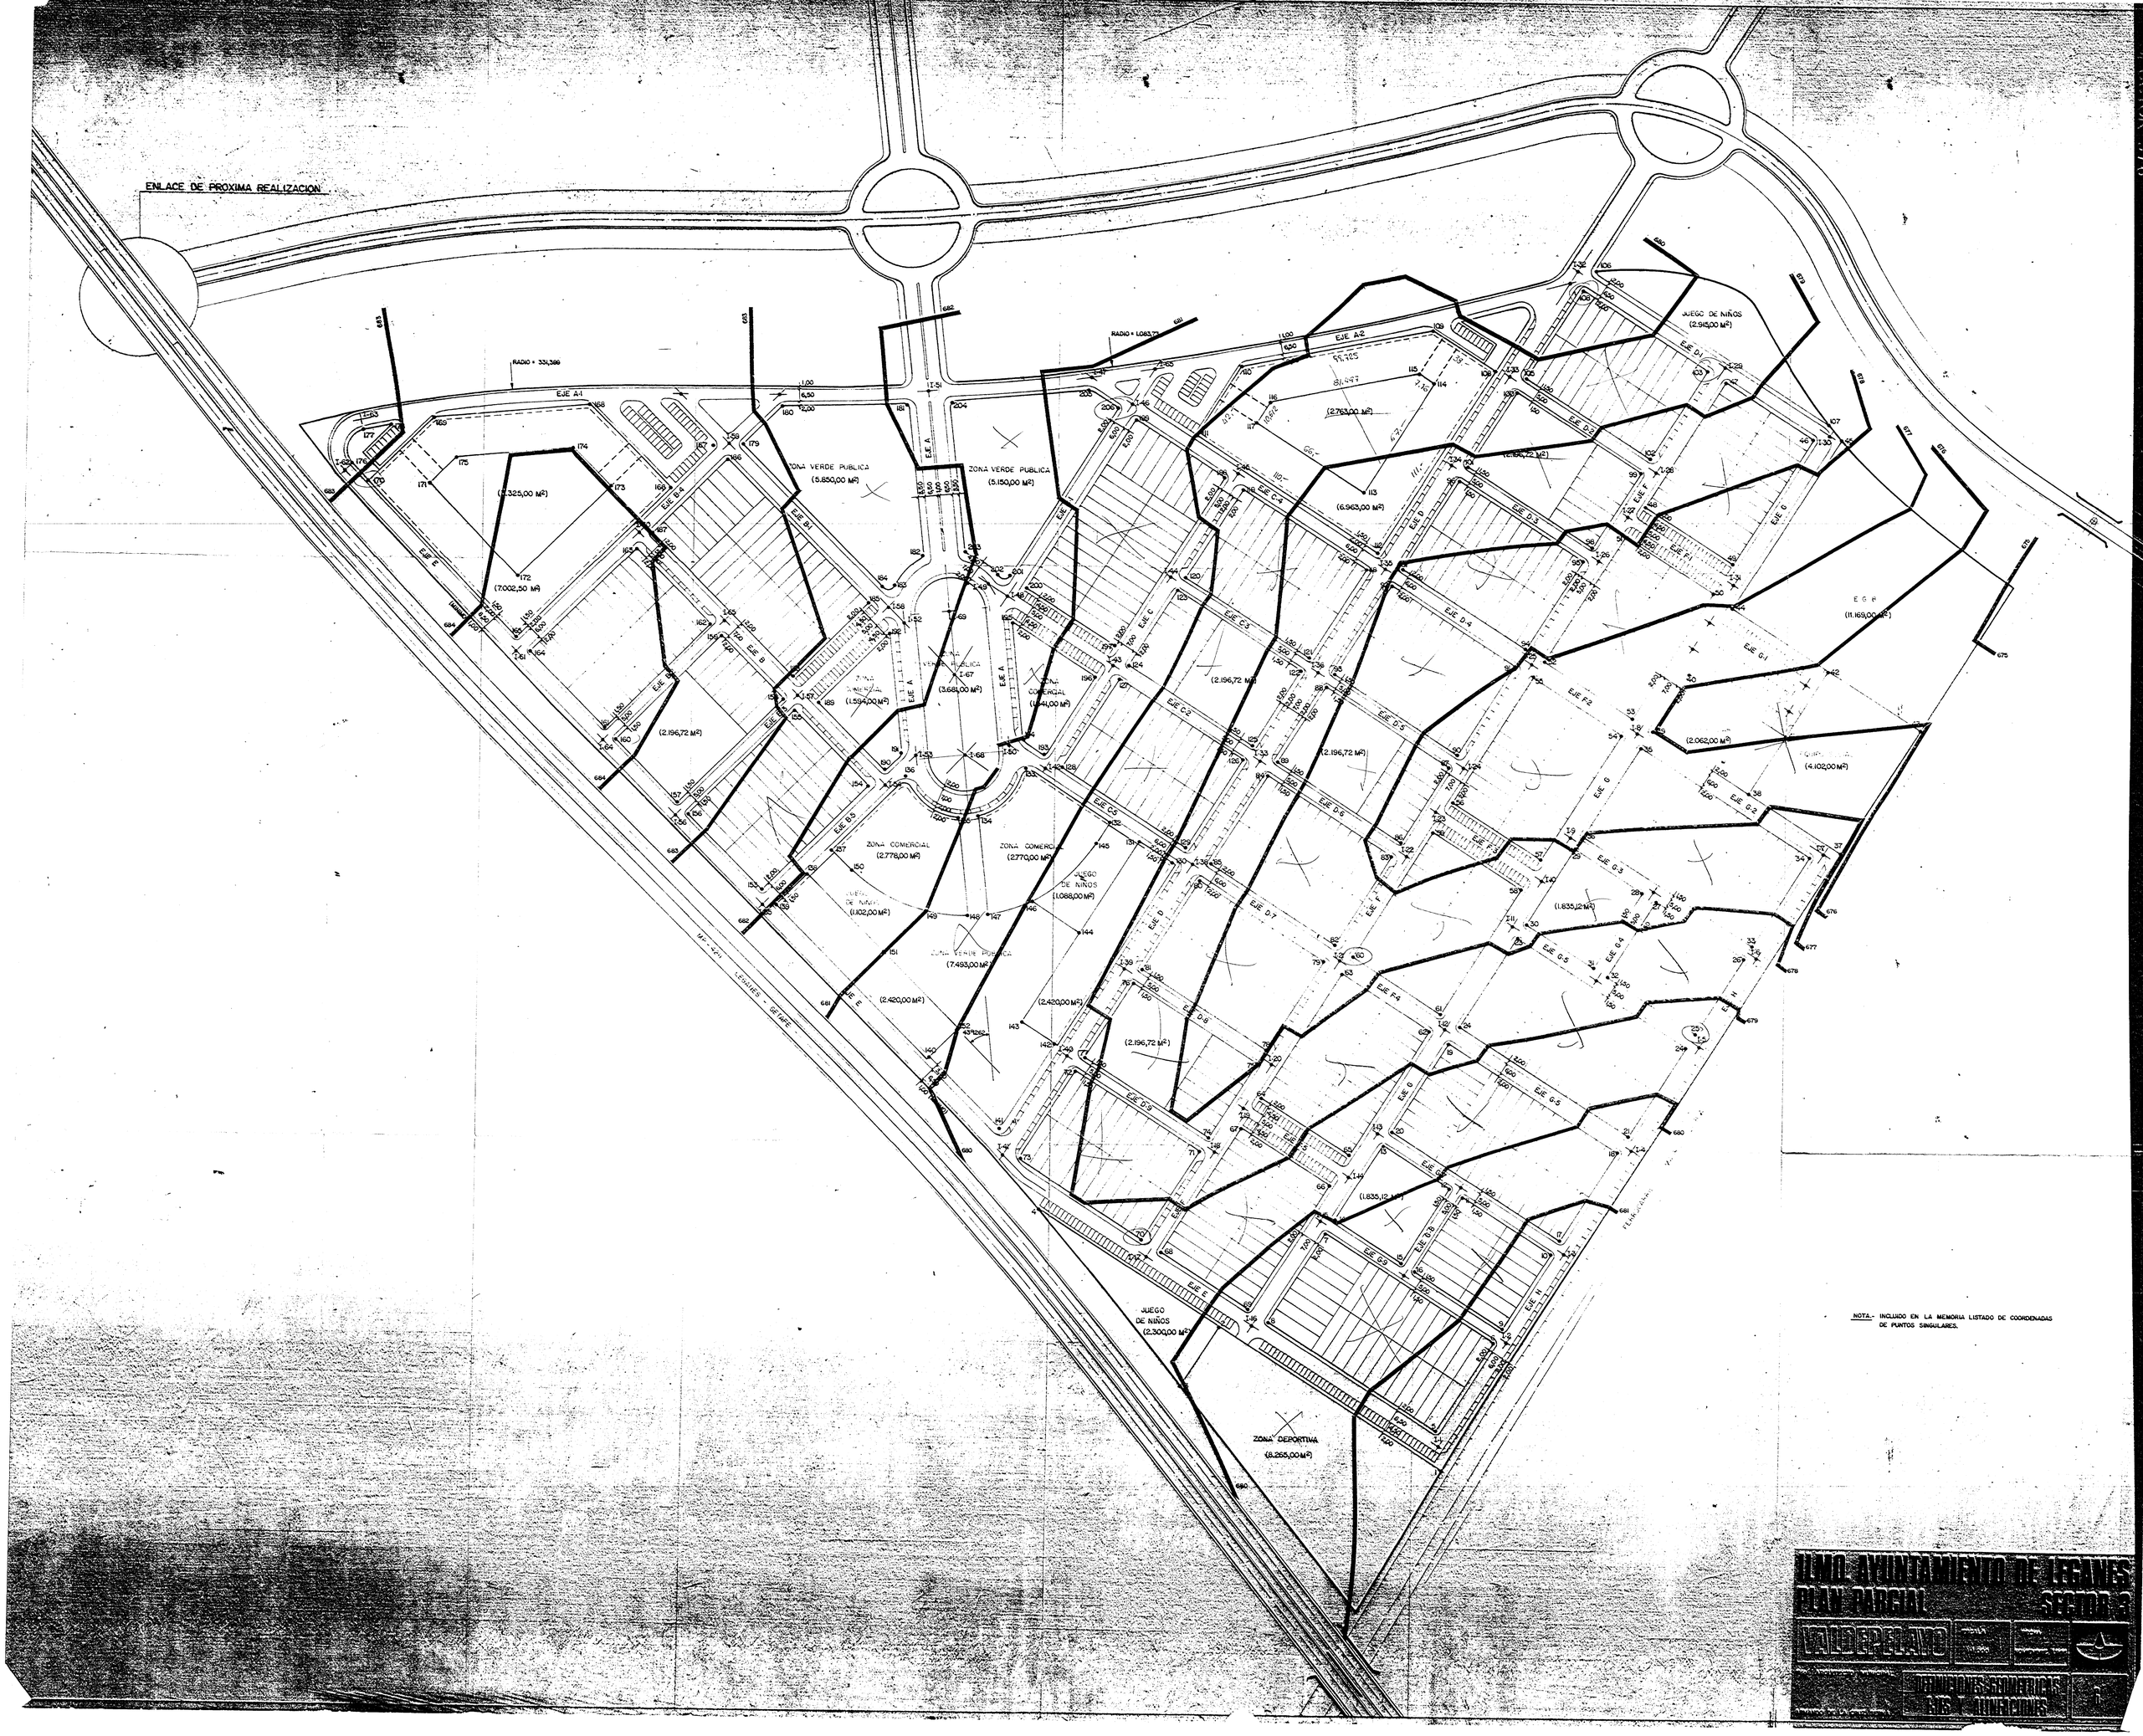

NOTA.- INCLUIDO EN LA MEMORIA LISTADO DE COORDENADAS DE PUNTOS SINGULARES.

ILMO. AYUNTAMIENTO DE LEGANES

PLAN PARCIAL SECTOR R-2

VALDEPRADO

SEMINARIO DE INGENIERIA CIVIL Y URBANISMO