


ENLACE DE PROXIMA REALIZACION

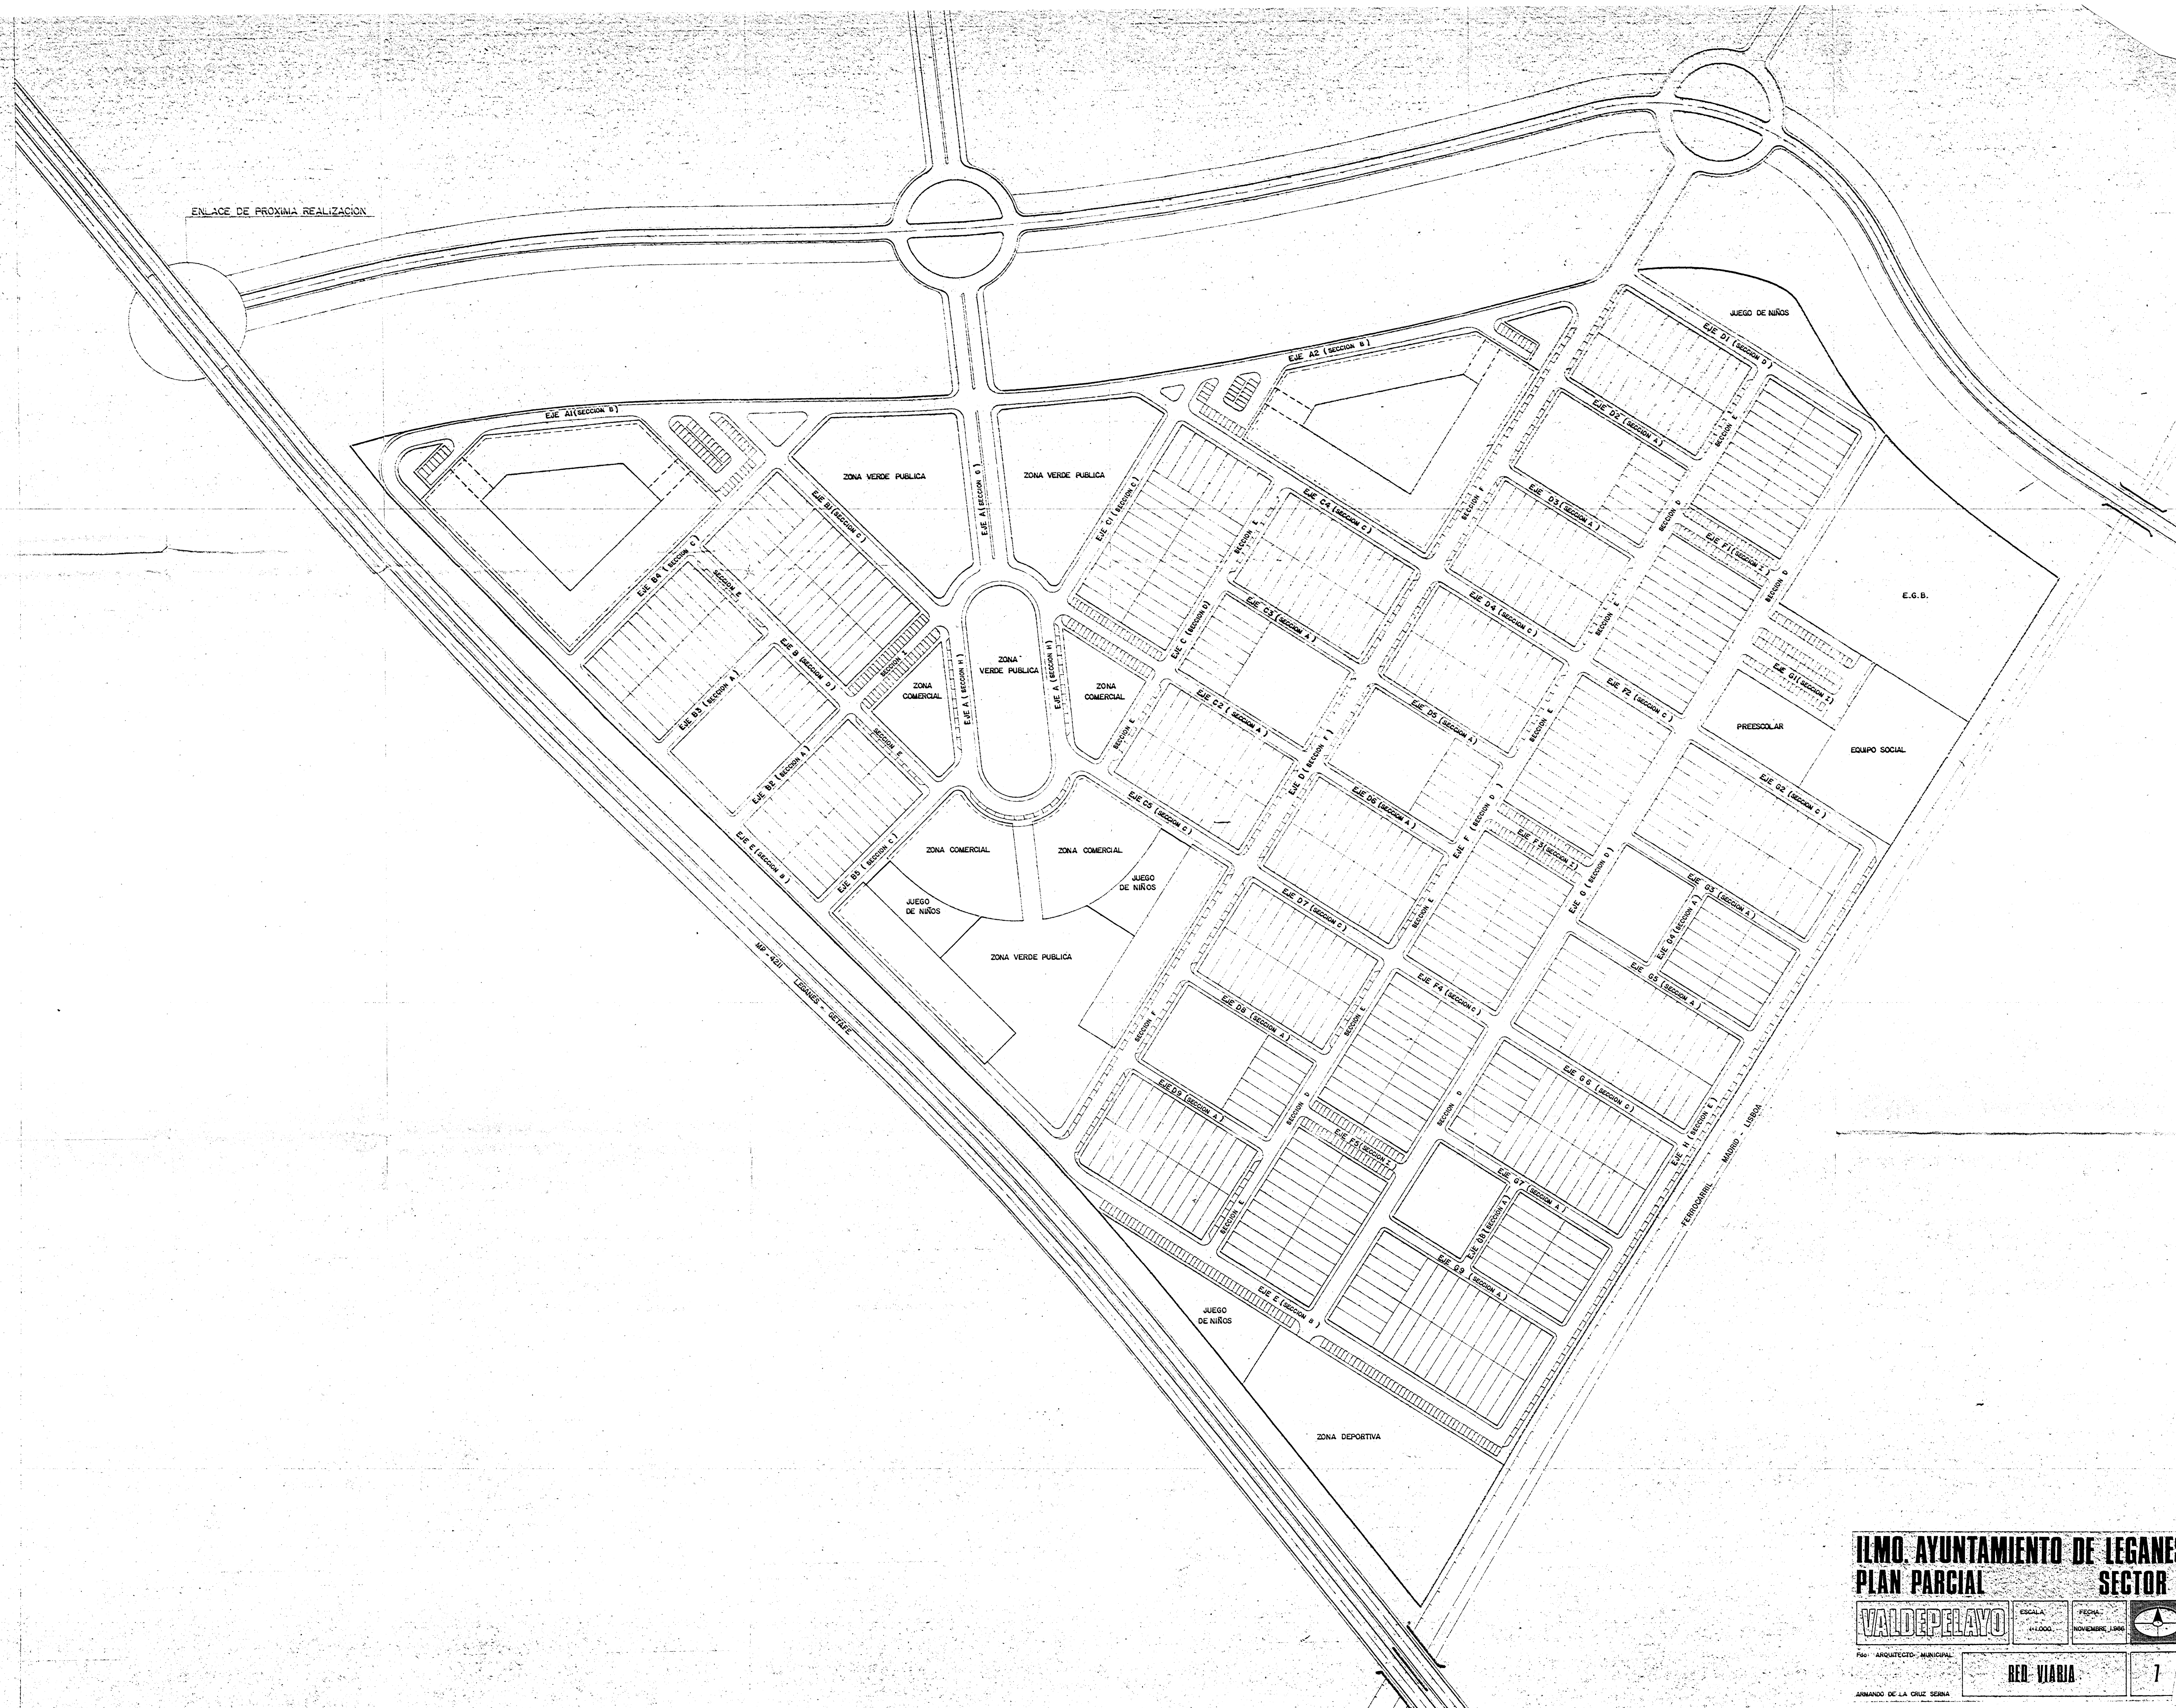

**ILMO. AYUNTAMIENTO DE LEGANES**  
**PLAN PARCIAL**  
**SECTOR 3**

<b>VALDEPELAYO</b>	ESCALA: 1:1.000	FECHA: NOVIEMBRE 1996	
--------------------	--------------------	--------------------------	--