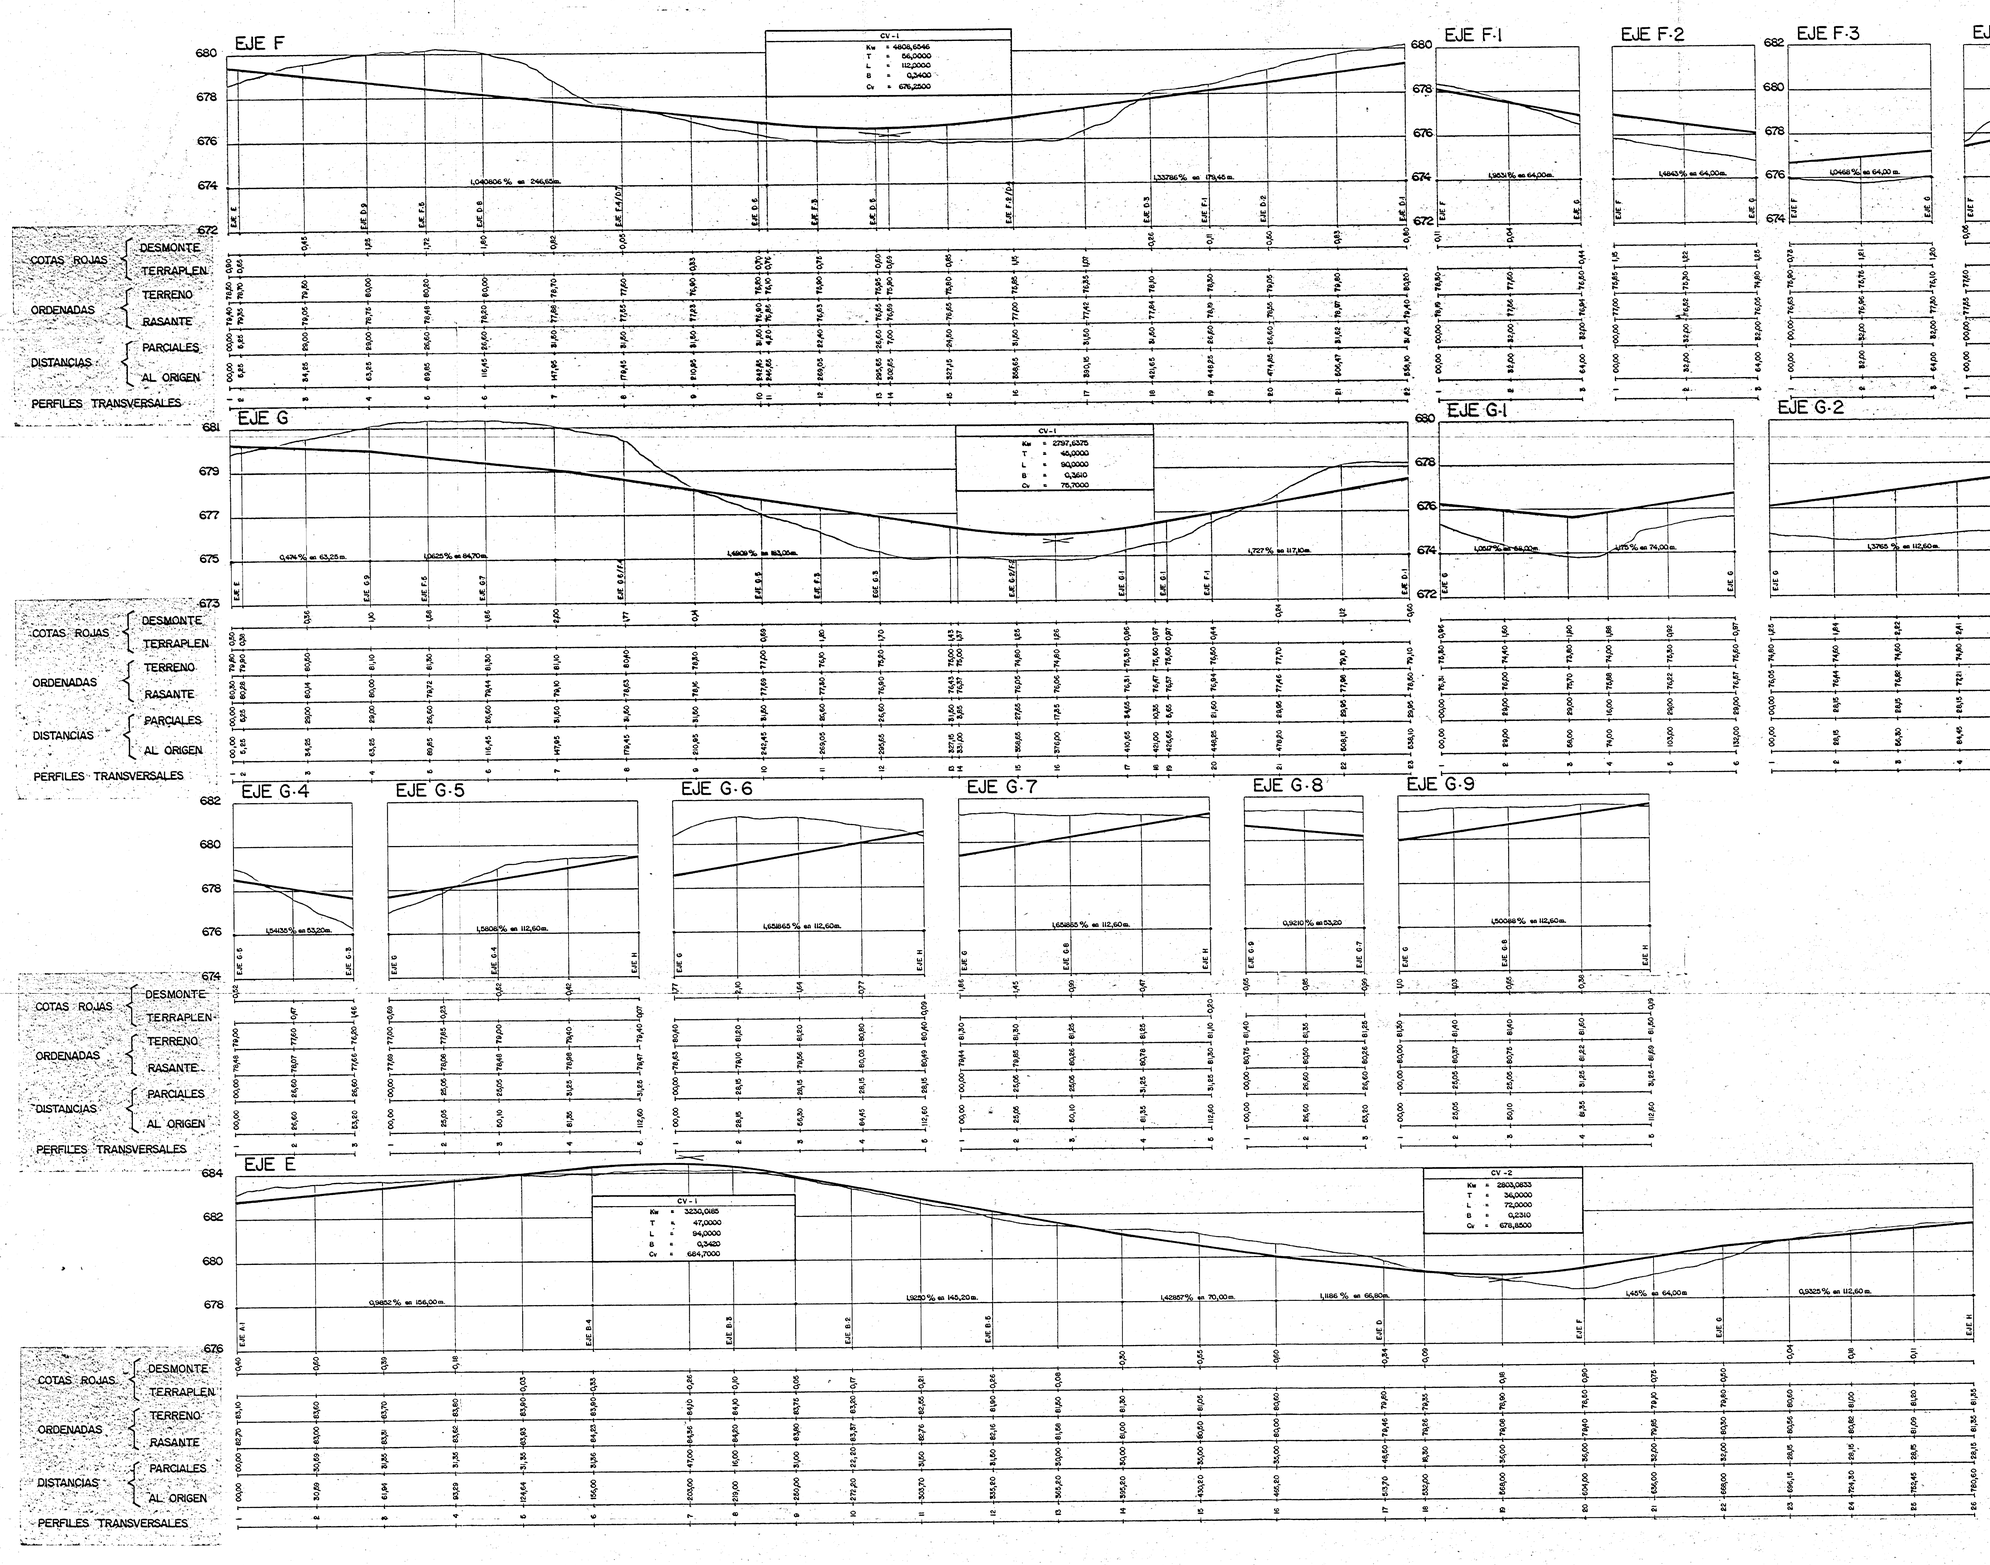

ILMO. AYUNTAMIENTO DE LEGANES

PLAN PARCIAL — SECTOR 3

VALDEPELAYO

ESCALA	FECHA
V.= 1:100	NOVIEMBRE 1980
H.= 1:1.000	

Fdo: ARQUITECTO MUNICIPAL

ARMANDO DE LA CRUZ SERNA

PERFILES LONGITUDINALES

9