


ENLACE DE PROXIMA REALIZACION

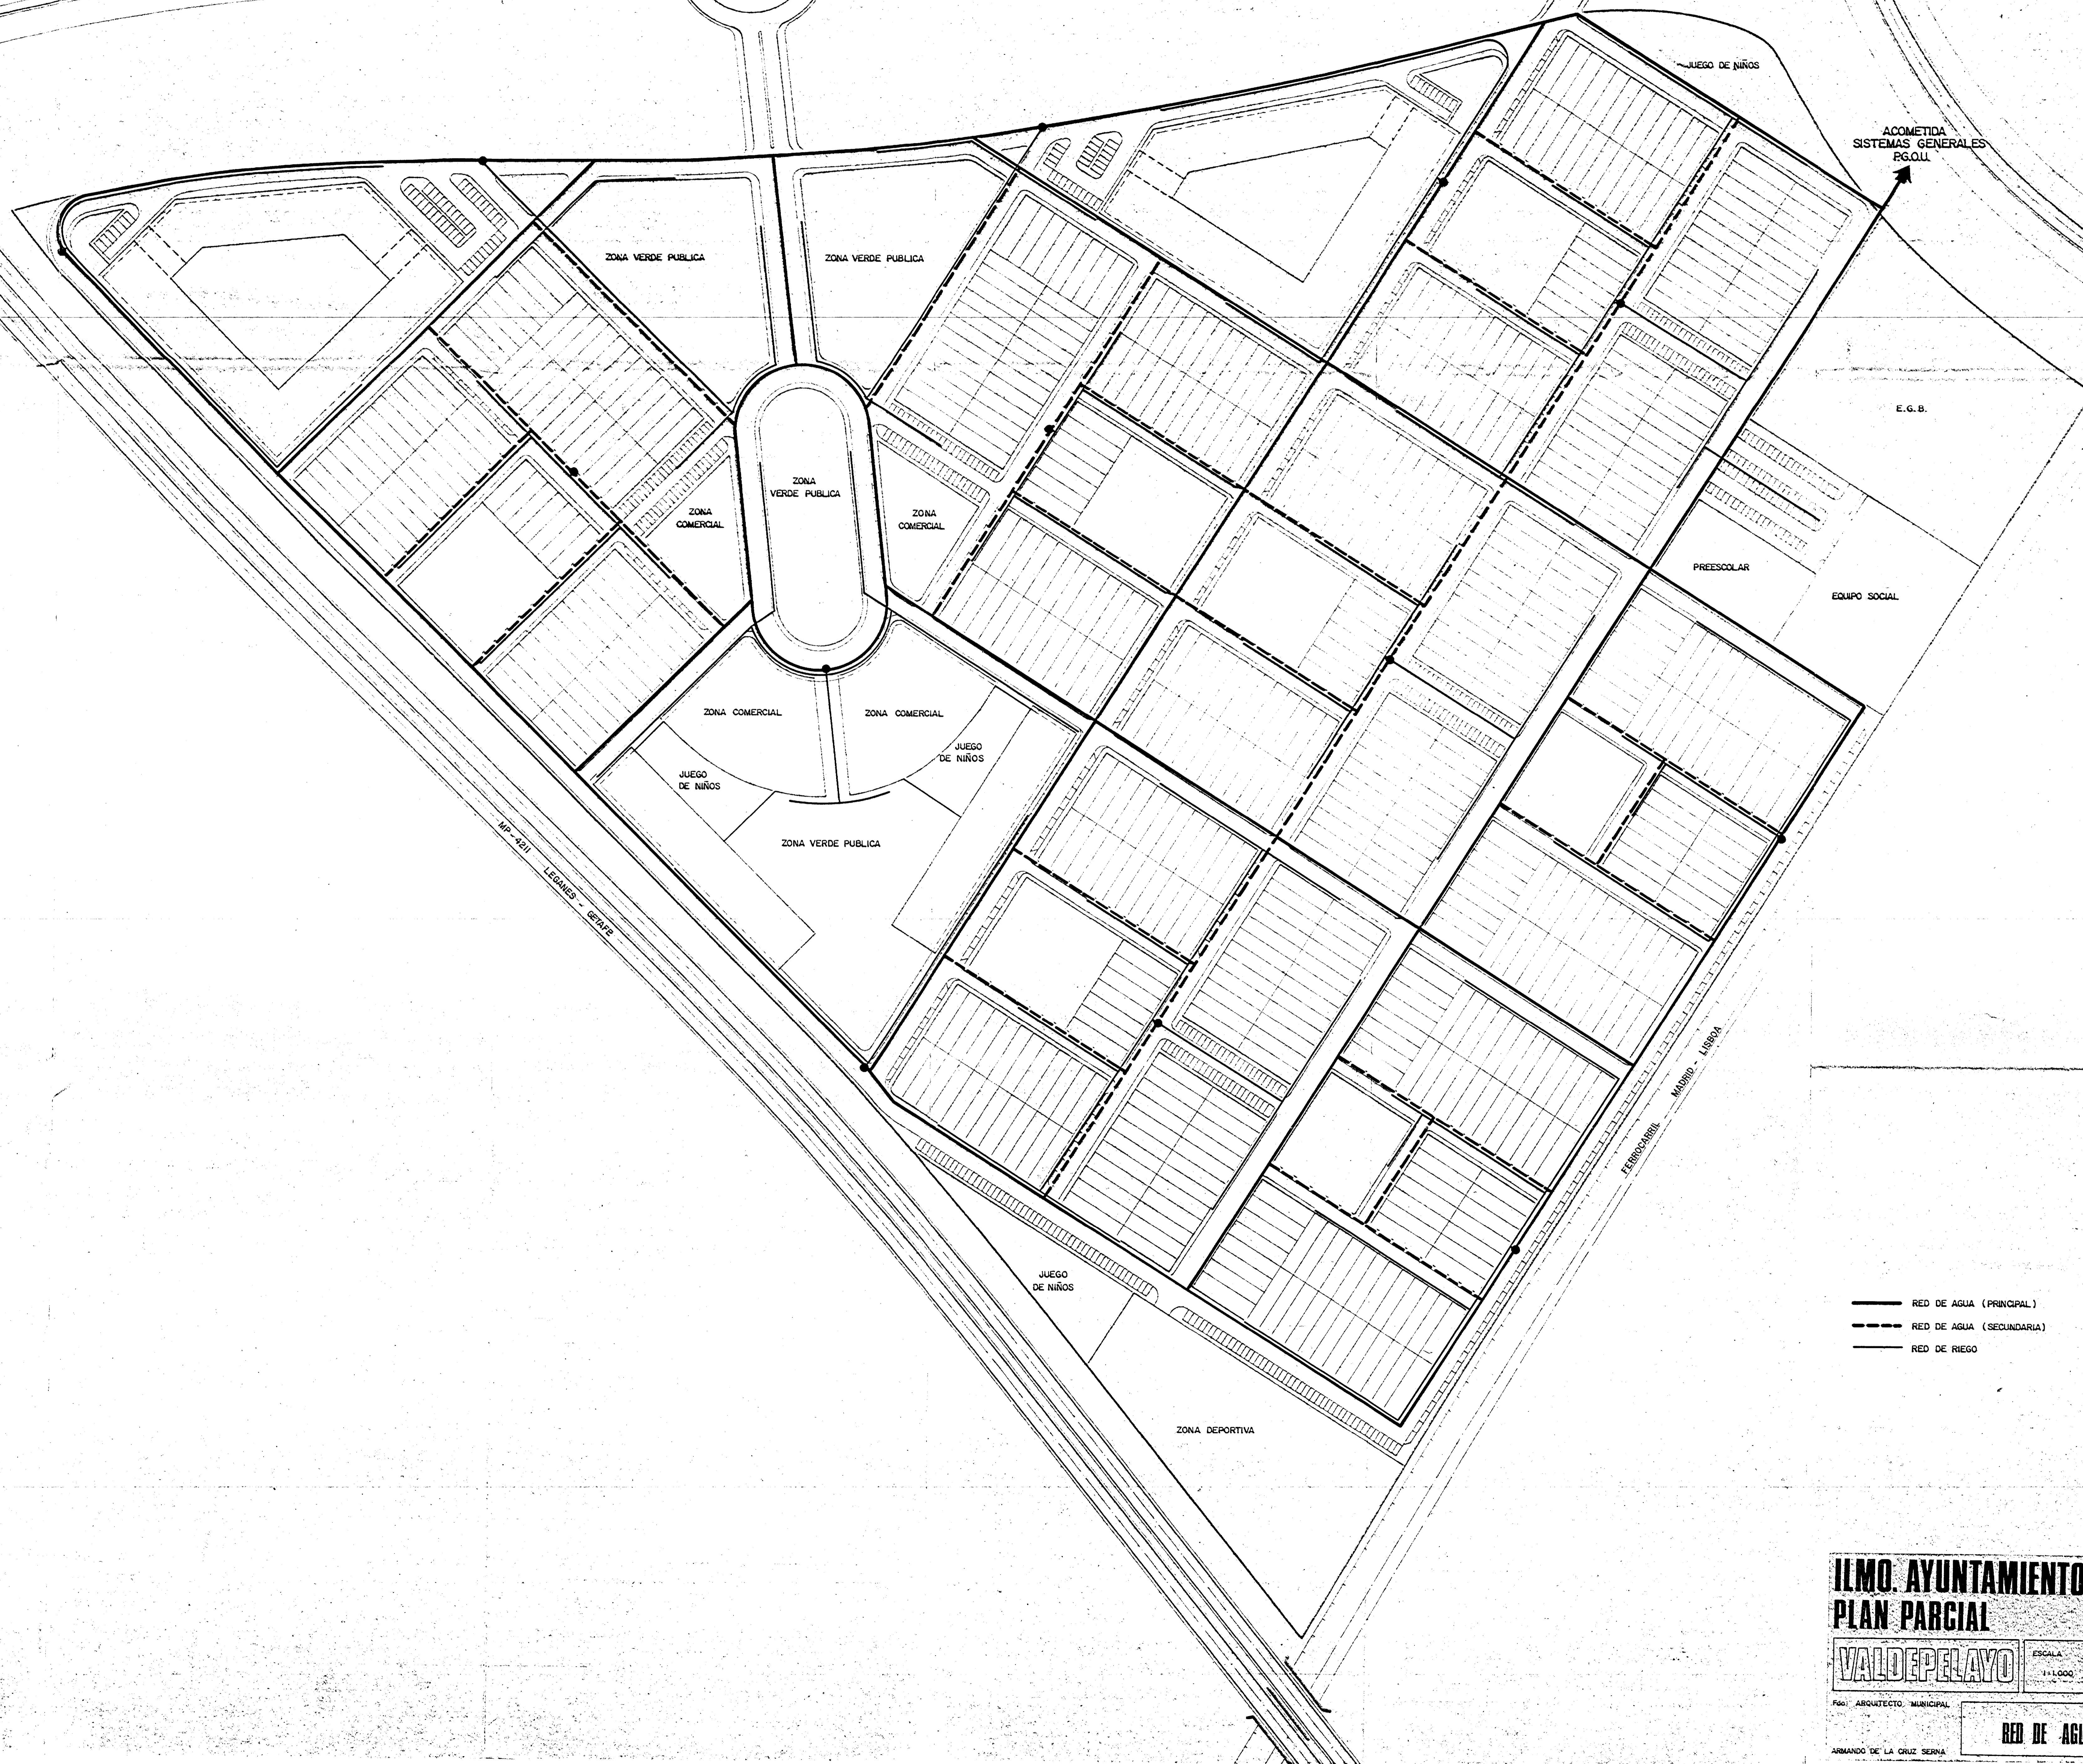

- RED DE AGUA (PRINCIPAL)
- - - RED DE AGUA (SECUNDARIA)
- RED DE RIEGO

**ILMO. AYUNTAMIENTO DE LEGANES**  
**PLAN PARCIAL** **SECTOR 3**

**VALDEPELAYO** ESCALA 1:1.000 FECHA NOVIEMBRE 1984

FGO: ARQUITECTO MUNICIPAL  
 ARMANDO DE LA CRUZ SERVA

**RED DE AGUA** 11