


ENLACE DE PROXIMA REALIZACION

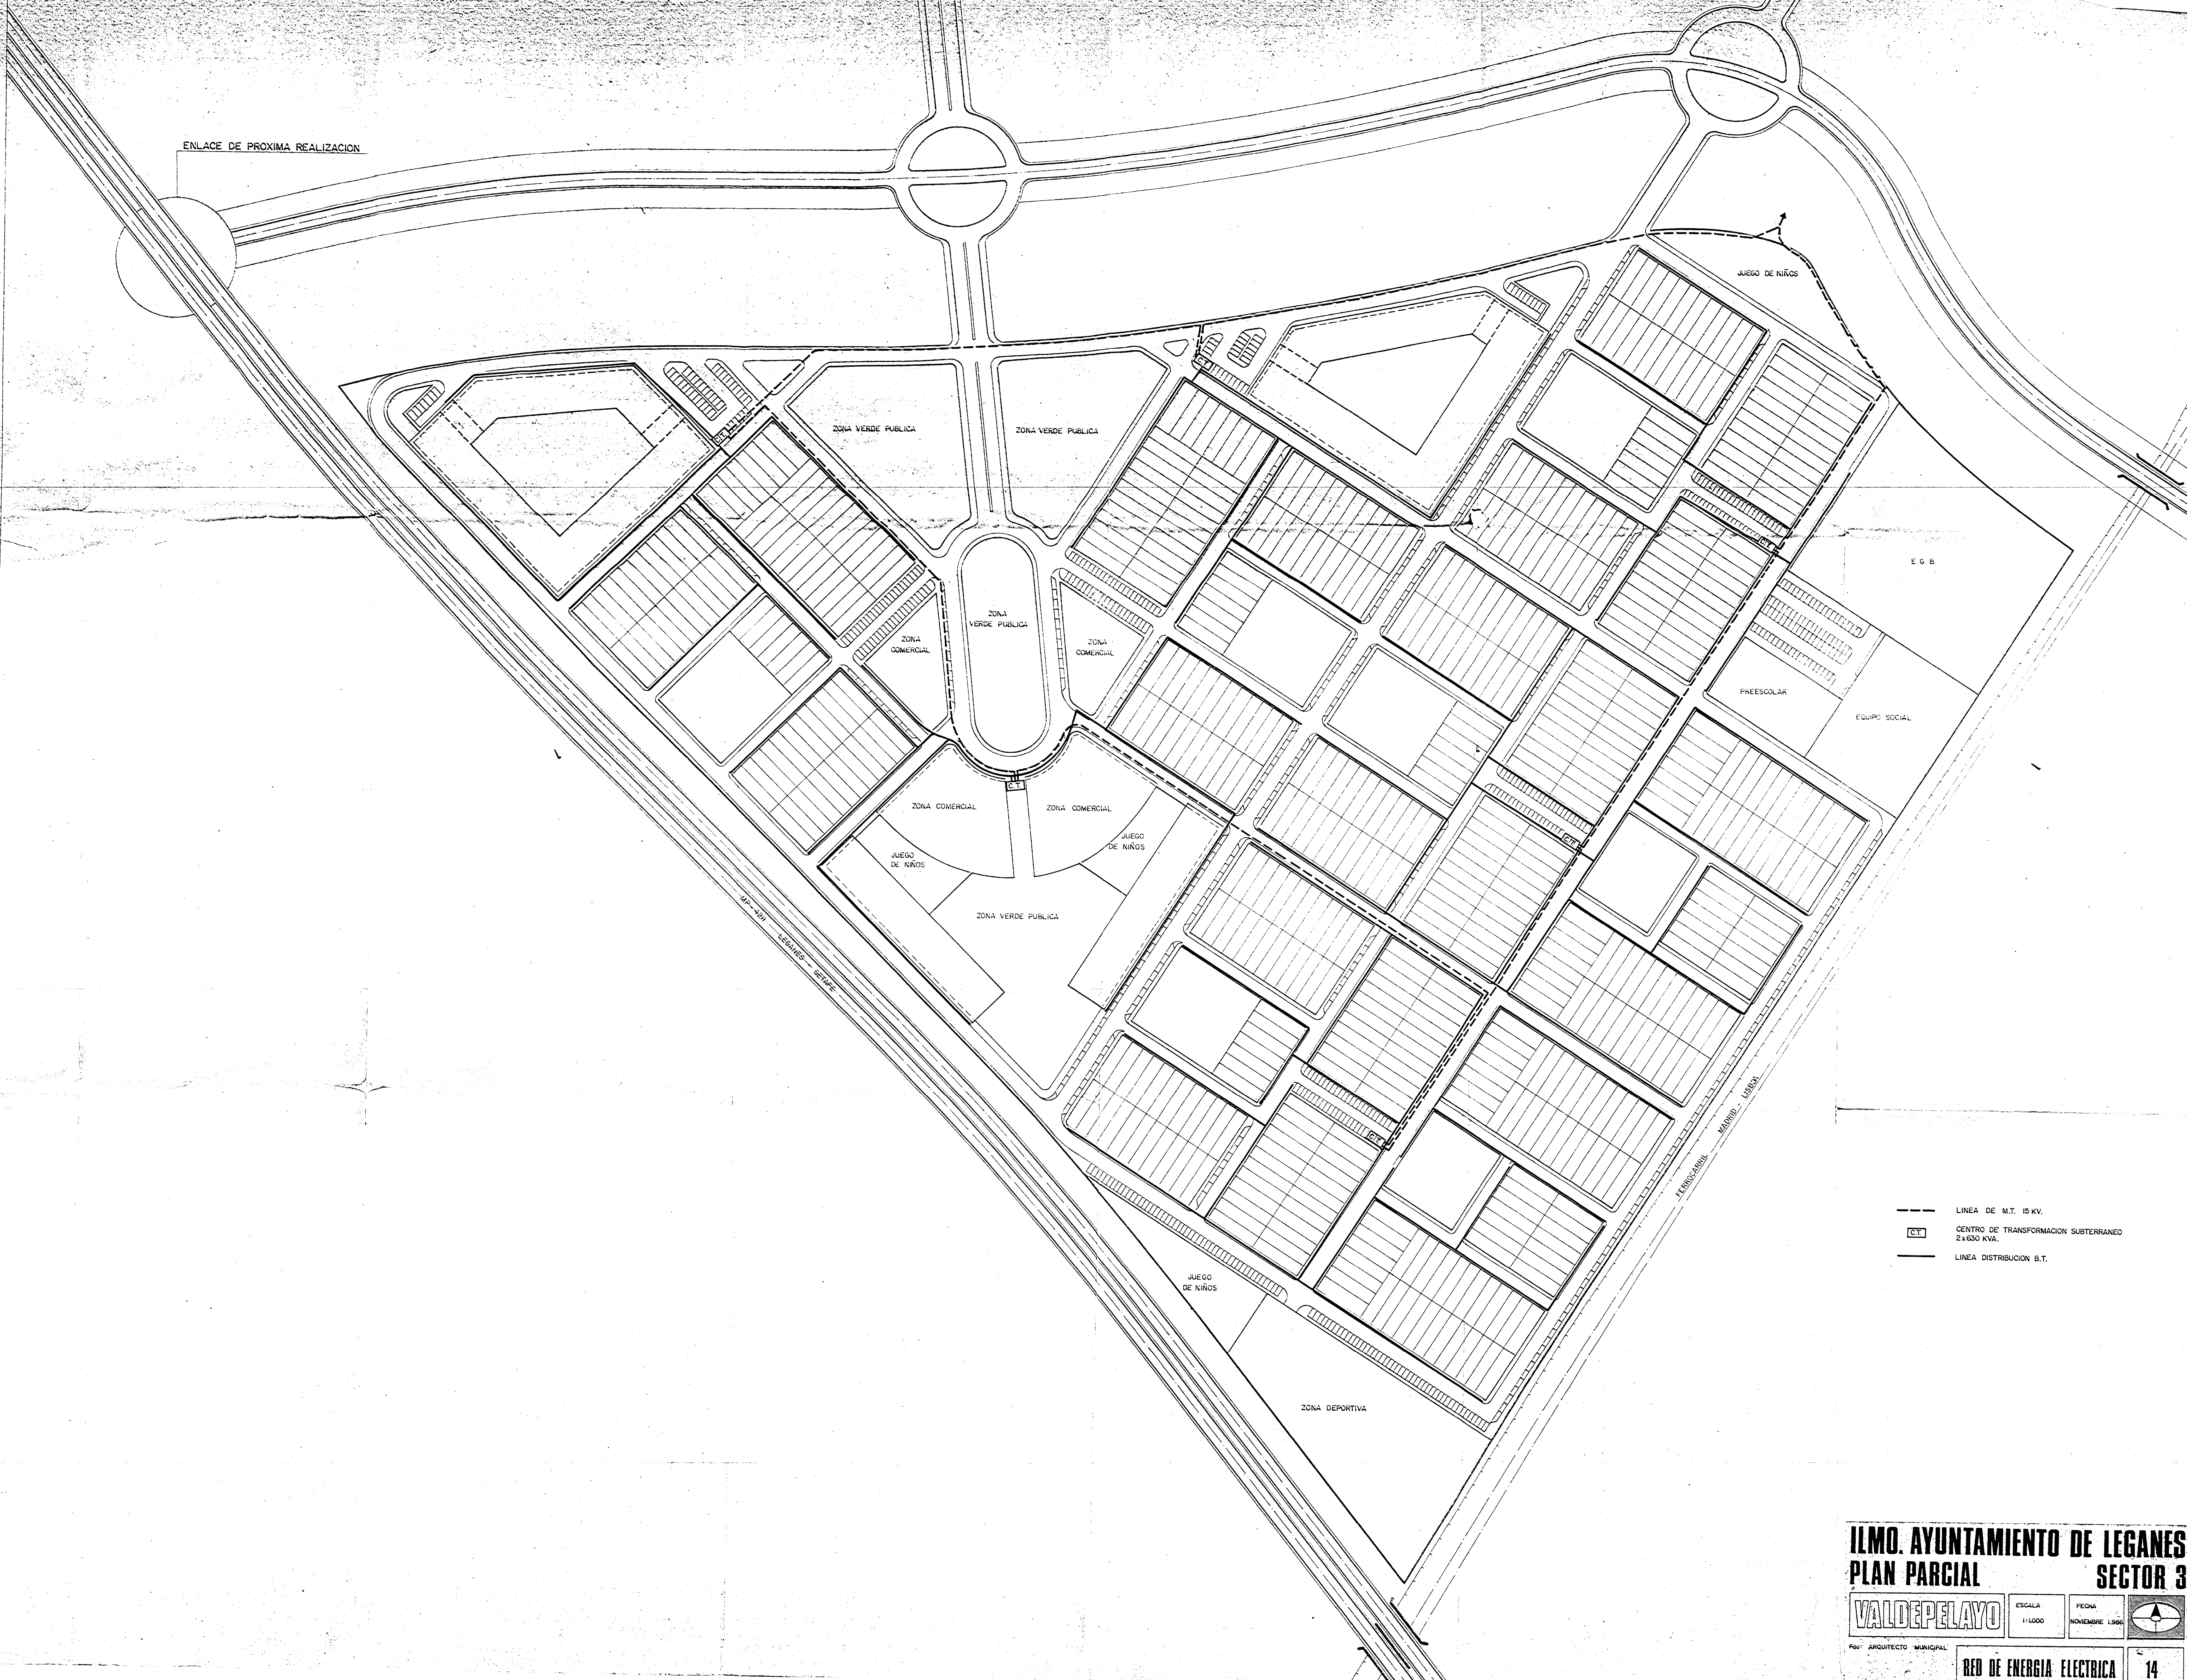

- LINEA DE M.T. 15 KV.
- CT CENTRO DE TRANSFORMACION SUBTERRANEO 2x630 KVA.
- LINEA DISTRIBUCION B.T.

**ILMO. AYUNTAMIENTO DE LEGANES**  
**PLAN PARCIAL**  
**SECTOR 3**

|                          |        |                |    |
|--------------------------|--------|----------------|----|
| <b>VALDEPELAYO</b>       | ESCALA | FECHA          |    |
|                          | 1:1000 | NOVIEMBRE 1996 |    |
| PROYECTO MUNICIPAL       |        |                | 14 |
| RED DE ENERGIA ELECTRICA |        |                |    |