
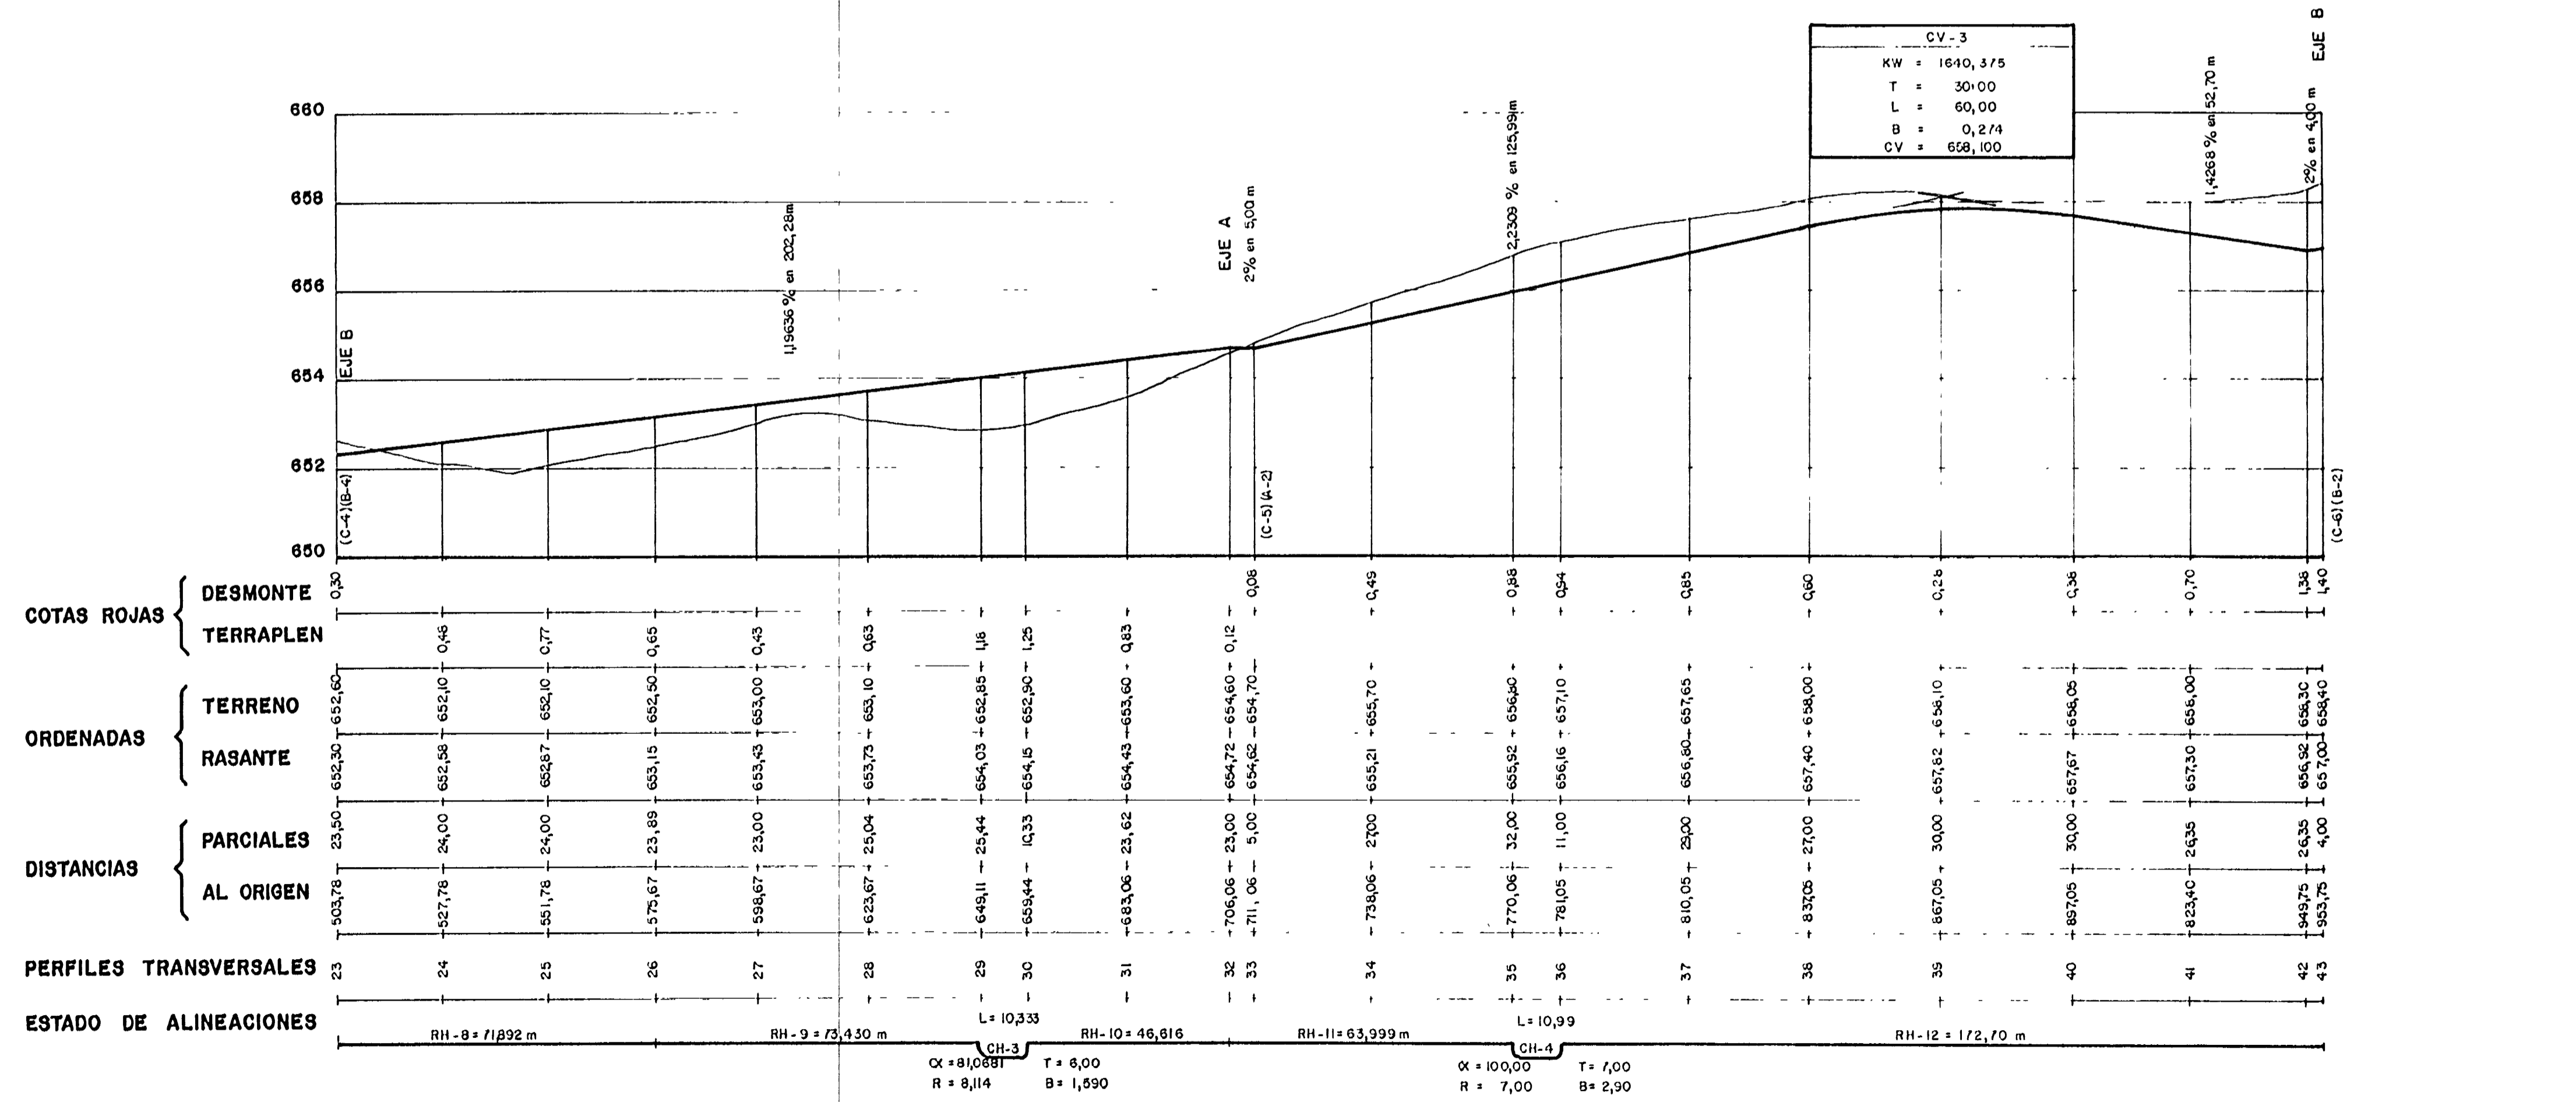


EJE "C"

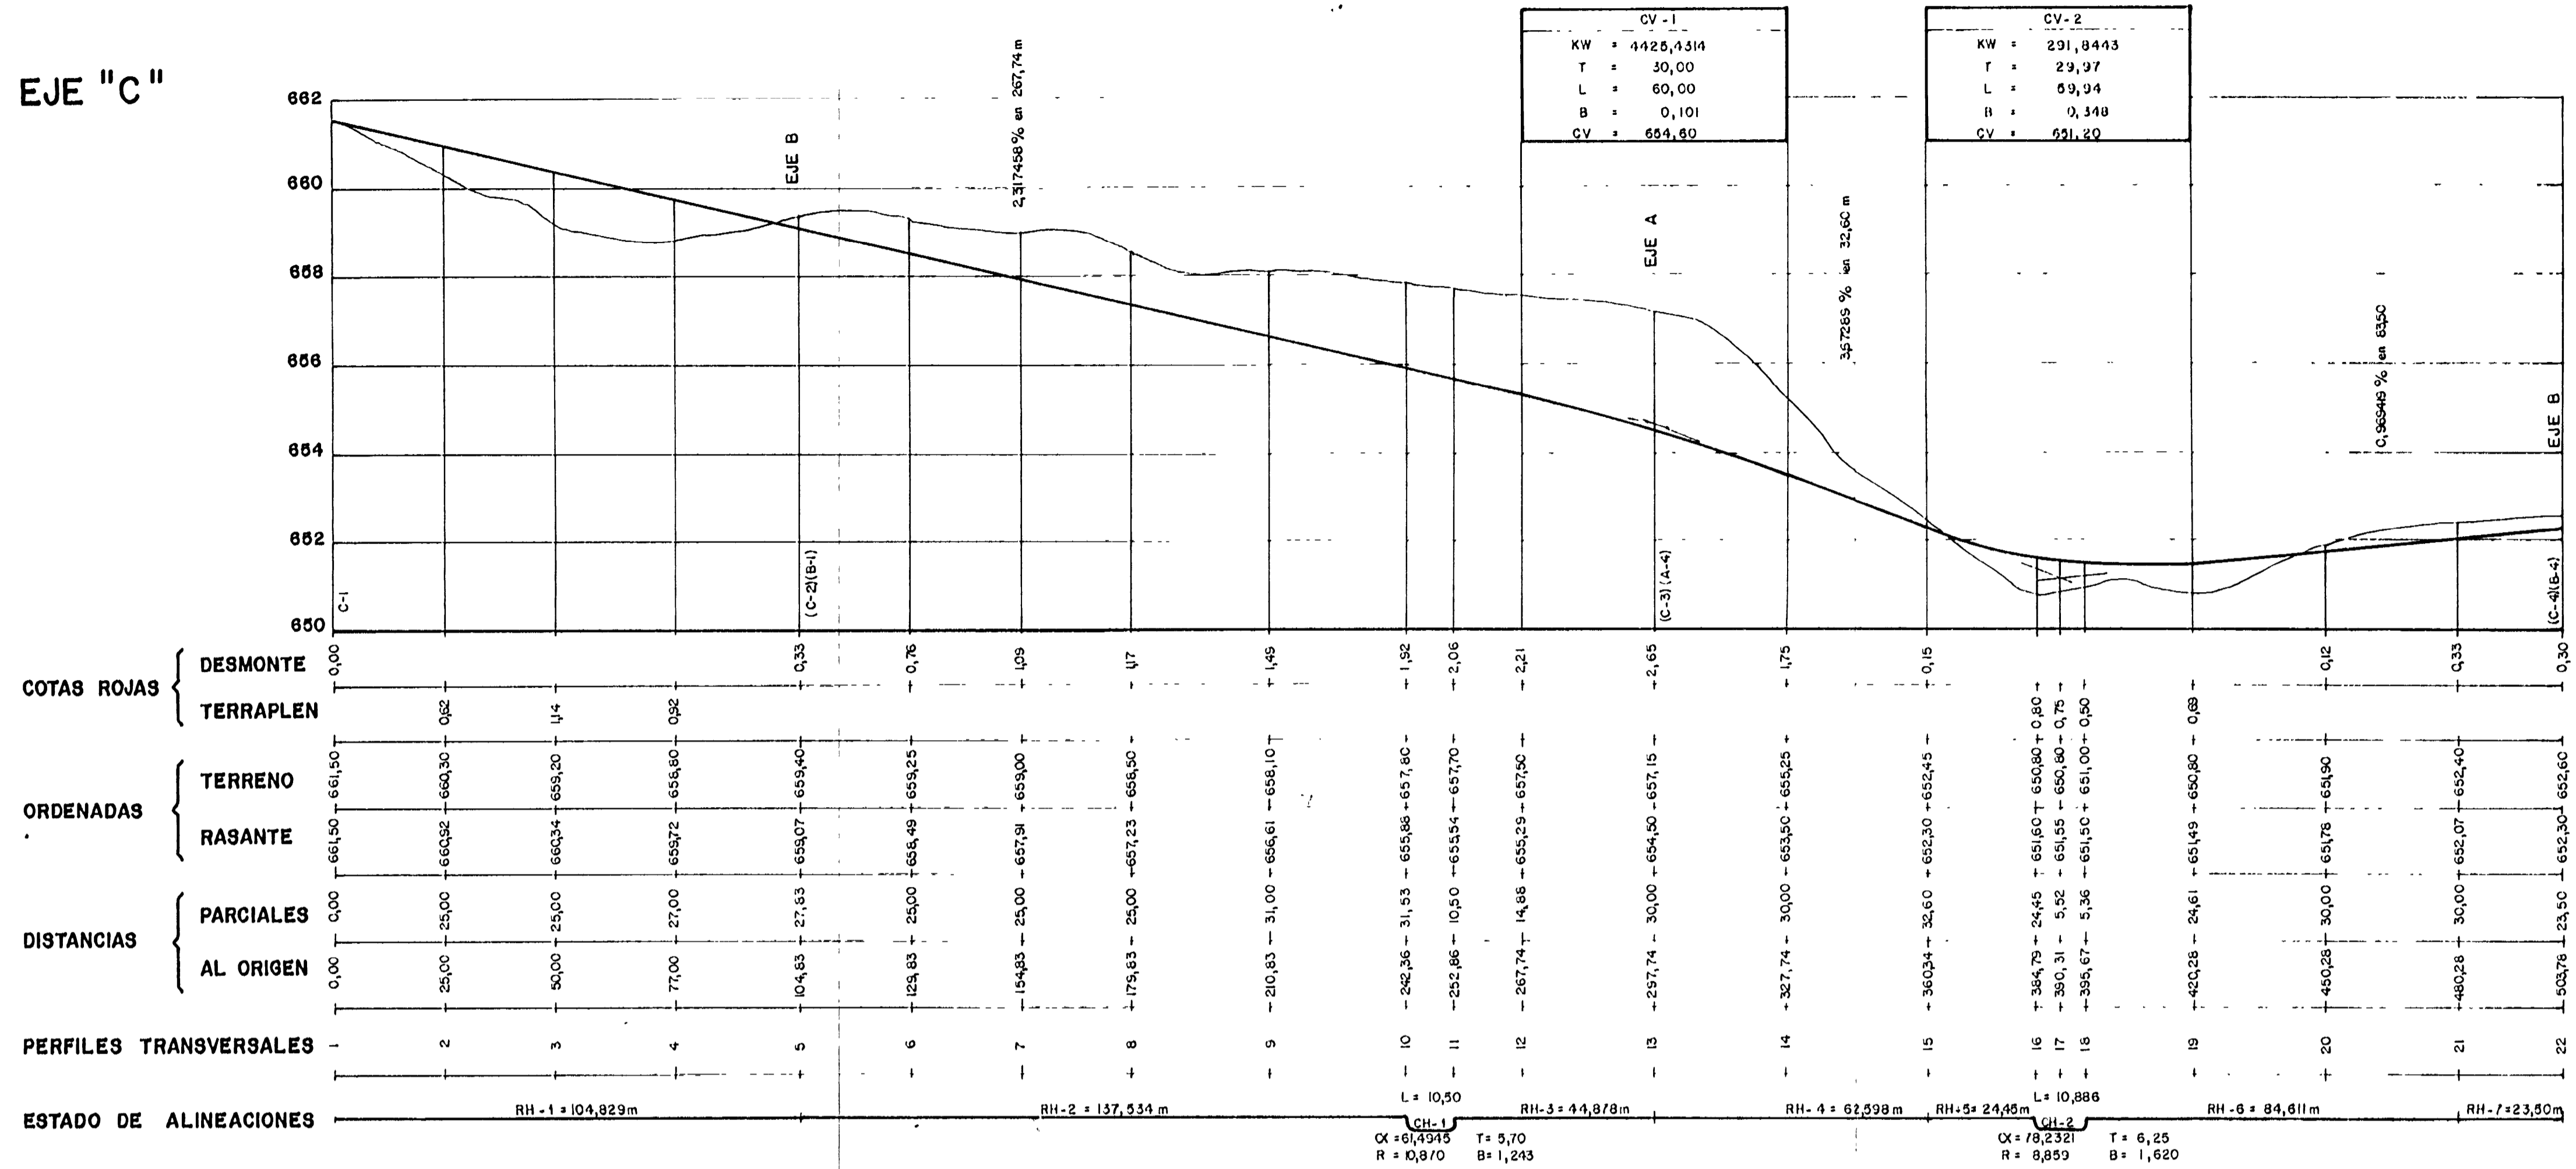

**ILMO. AYUNTAMIENTO DE LEGANES**  
**PLAN PARCIAL**  
**SECTOR 4**

**DEHESILLAS**

ESCALA: V=1:100, H=1:1000  
 FECHA: DICIEMBRE 95

FOR: ARQUITECTO MUNICIPAL  
 ARMANDO DE LA CRUZ SERNA

**PERFILES LONGITUDINALES**

9