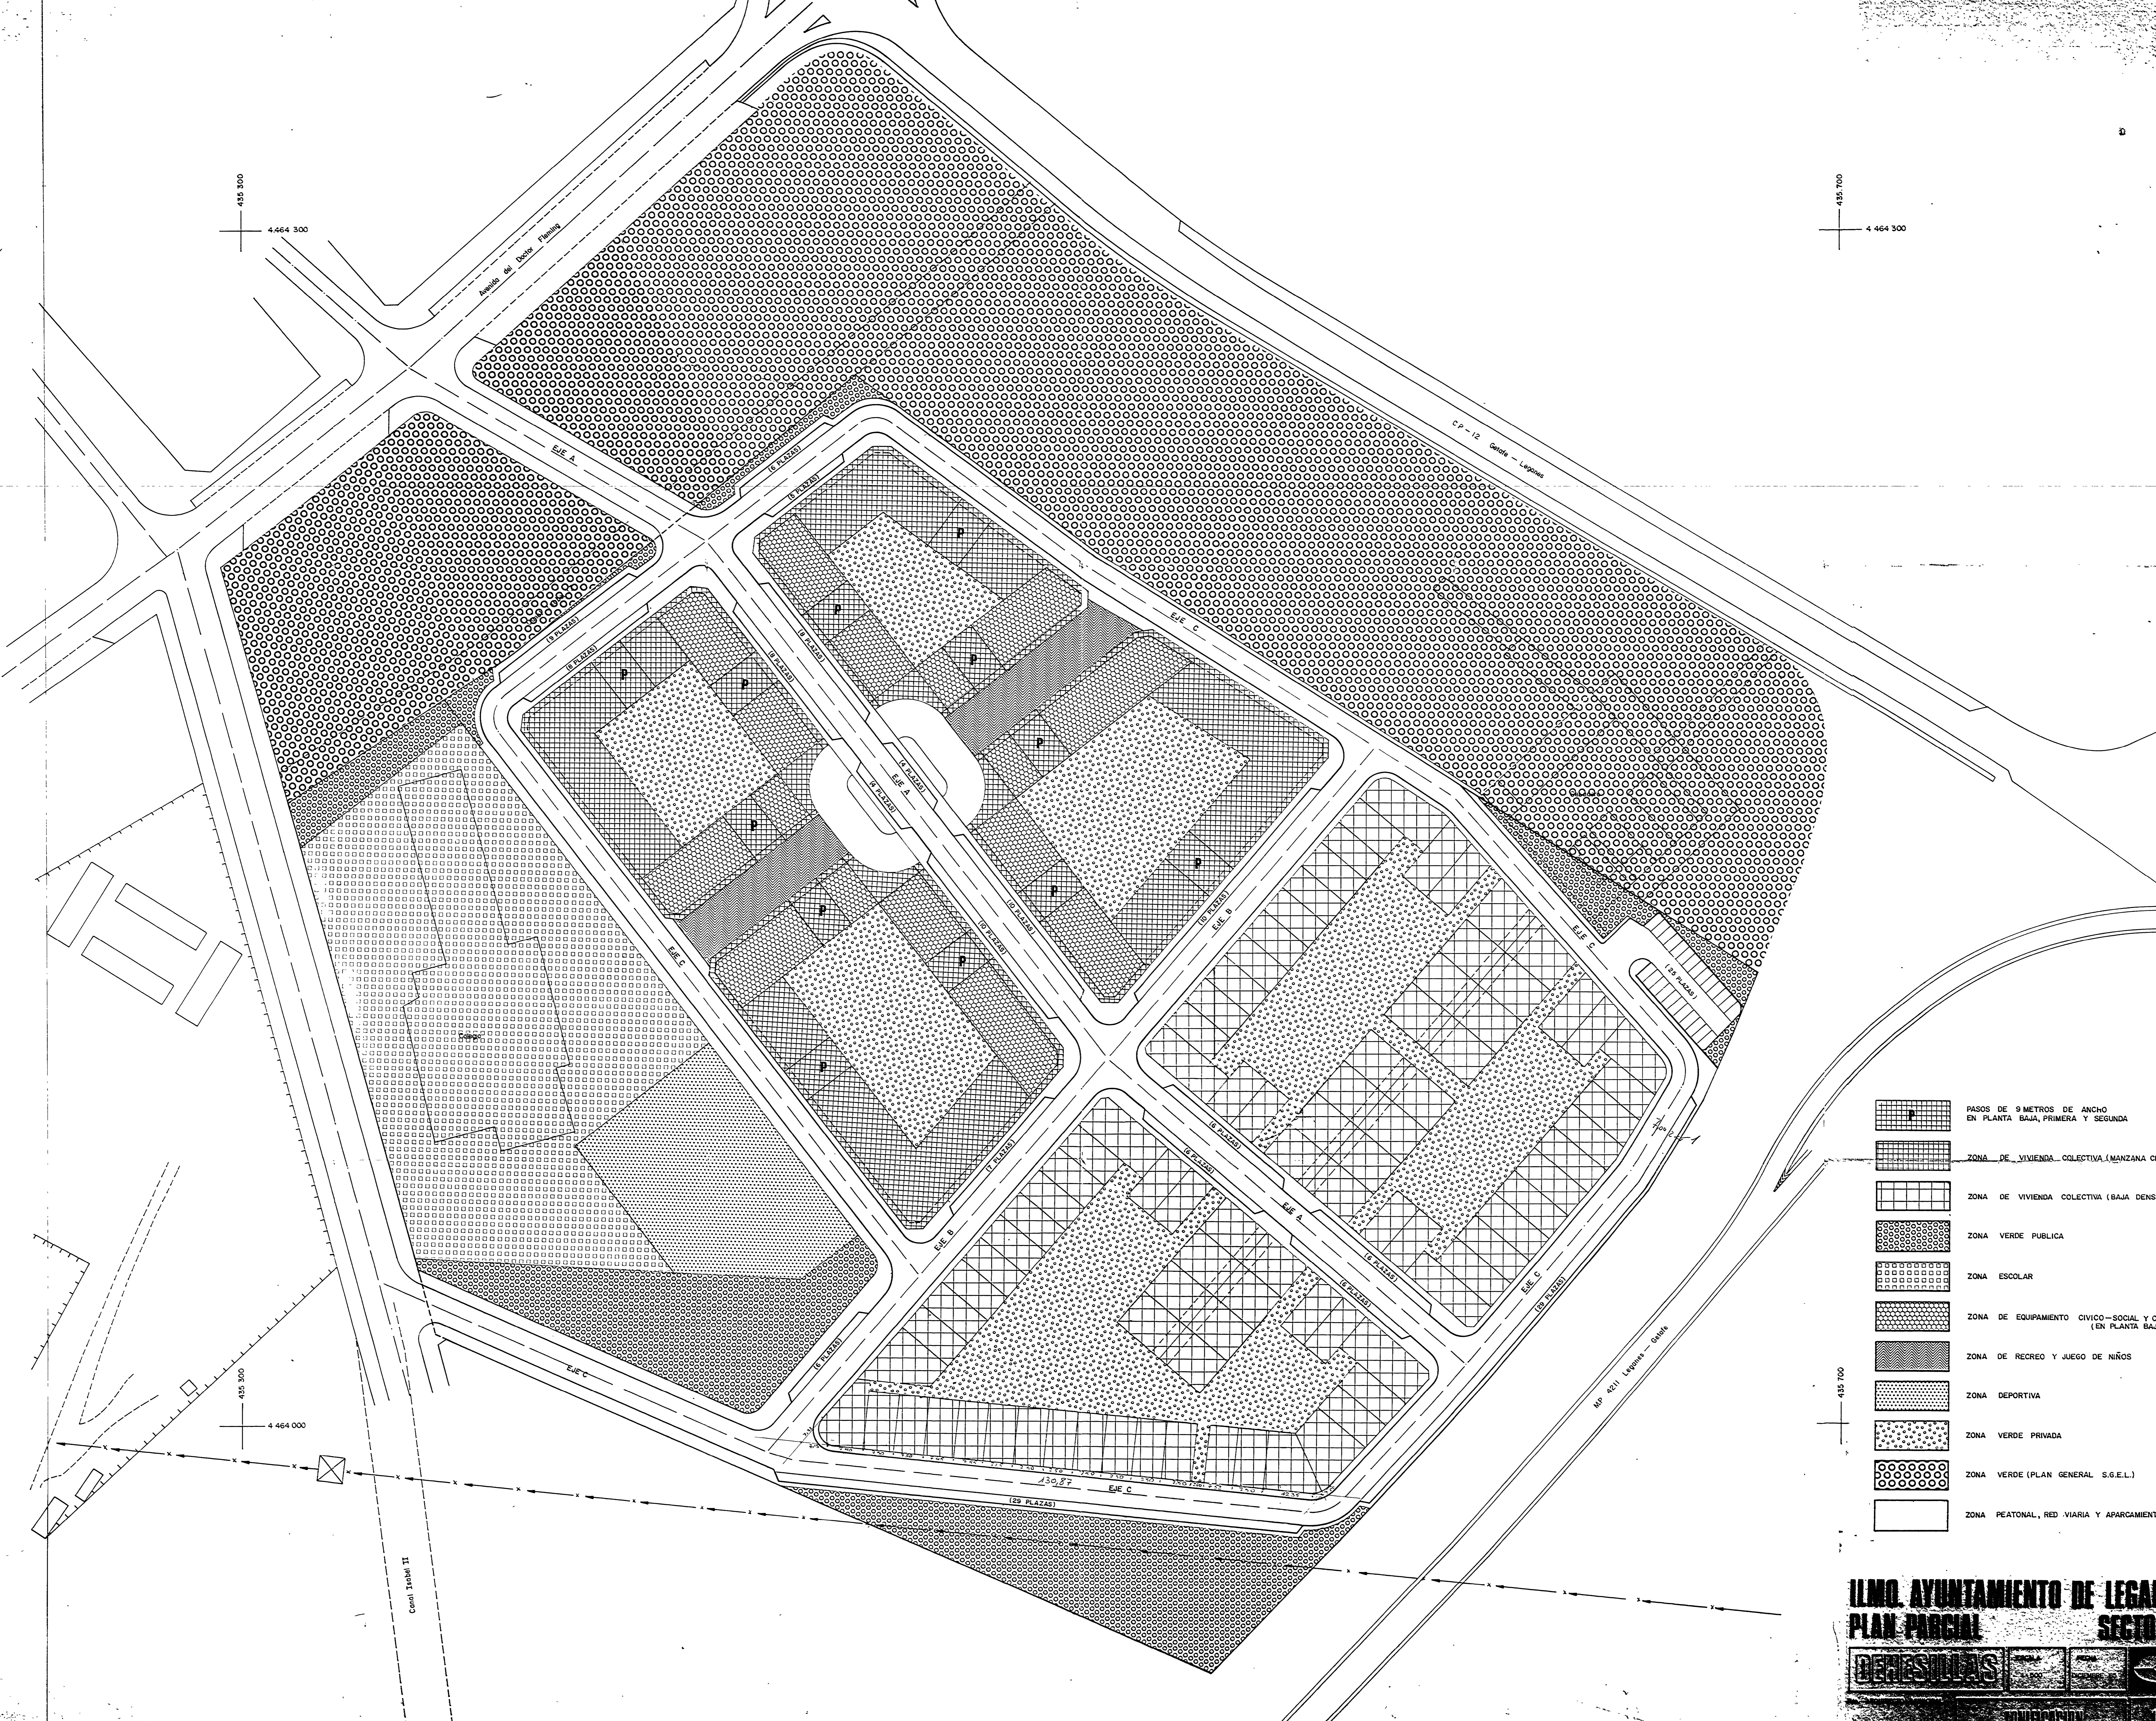


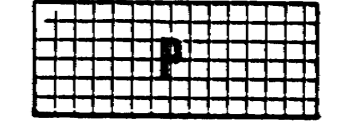

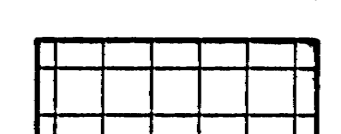
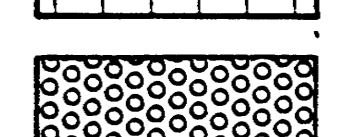
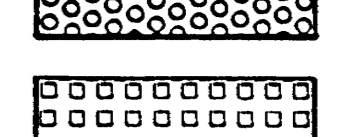
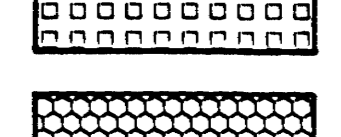


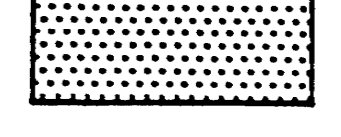
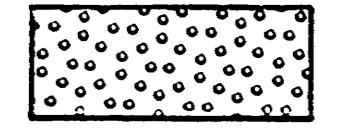
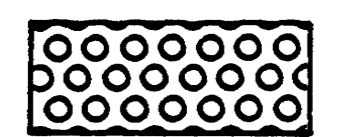
435 300
4 464 300

435 700
4 464 300

435 300
4 464 000

435 700



-  PASOS DE 9 METROS DE ANCHO EN PLANTA BAJA, PRIMERA Y SEGUNDA
-  ZONA DE VIVIENDA COLECTIVA (MANZANA CERRADA)
-  ZONA DE VIVIENDA COLECTIVA (BAJA DENSIDAD)
-  ZONA VERDE PUBLICA
-  ZONA ESCOLAR
-  ZONA DE EQUIPAMIENTO CIVICO-SOCIAL Y COMERCIA (EN PLANTA BAJA)
-  ZONA DE RECREO Y JUEGO DE NIÑOS
-  ZONA DEPORTIVA
-  ZONA VERDE PRIVADA
-  ZONA VERDE (PLAN GENERAL S.G.E.L.)
-  ZONA PEATONAL, RED VIARIA Y APARCAMIENTOS

ILMO. AYUNTAMIENTO DE LEGANES
PLAN PARCIAL **SECTOR**

