


435 300
4 464 300

435 700
4 464 300

435 300
4 464 000

435 700
4 464 000

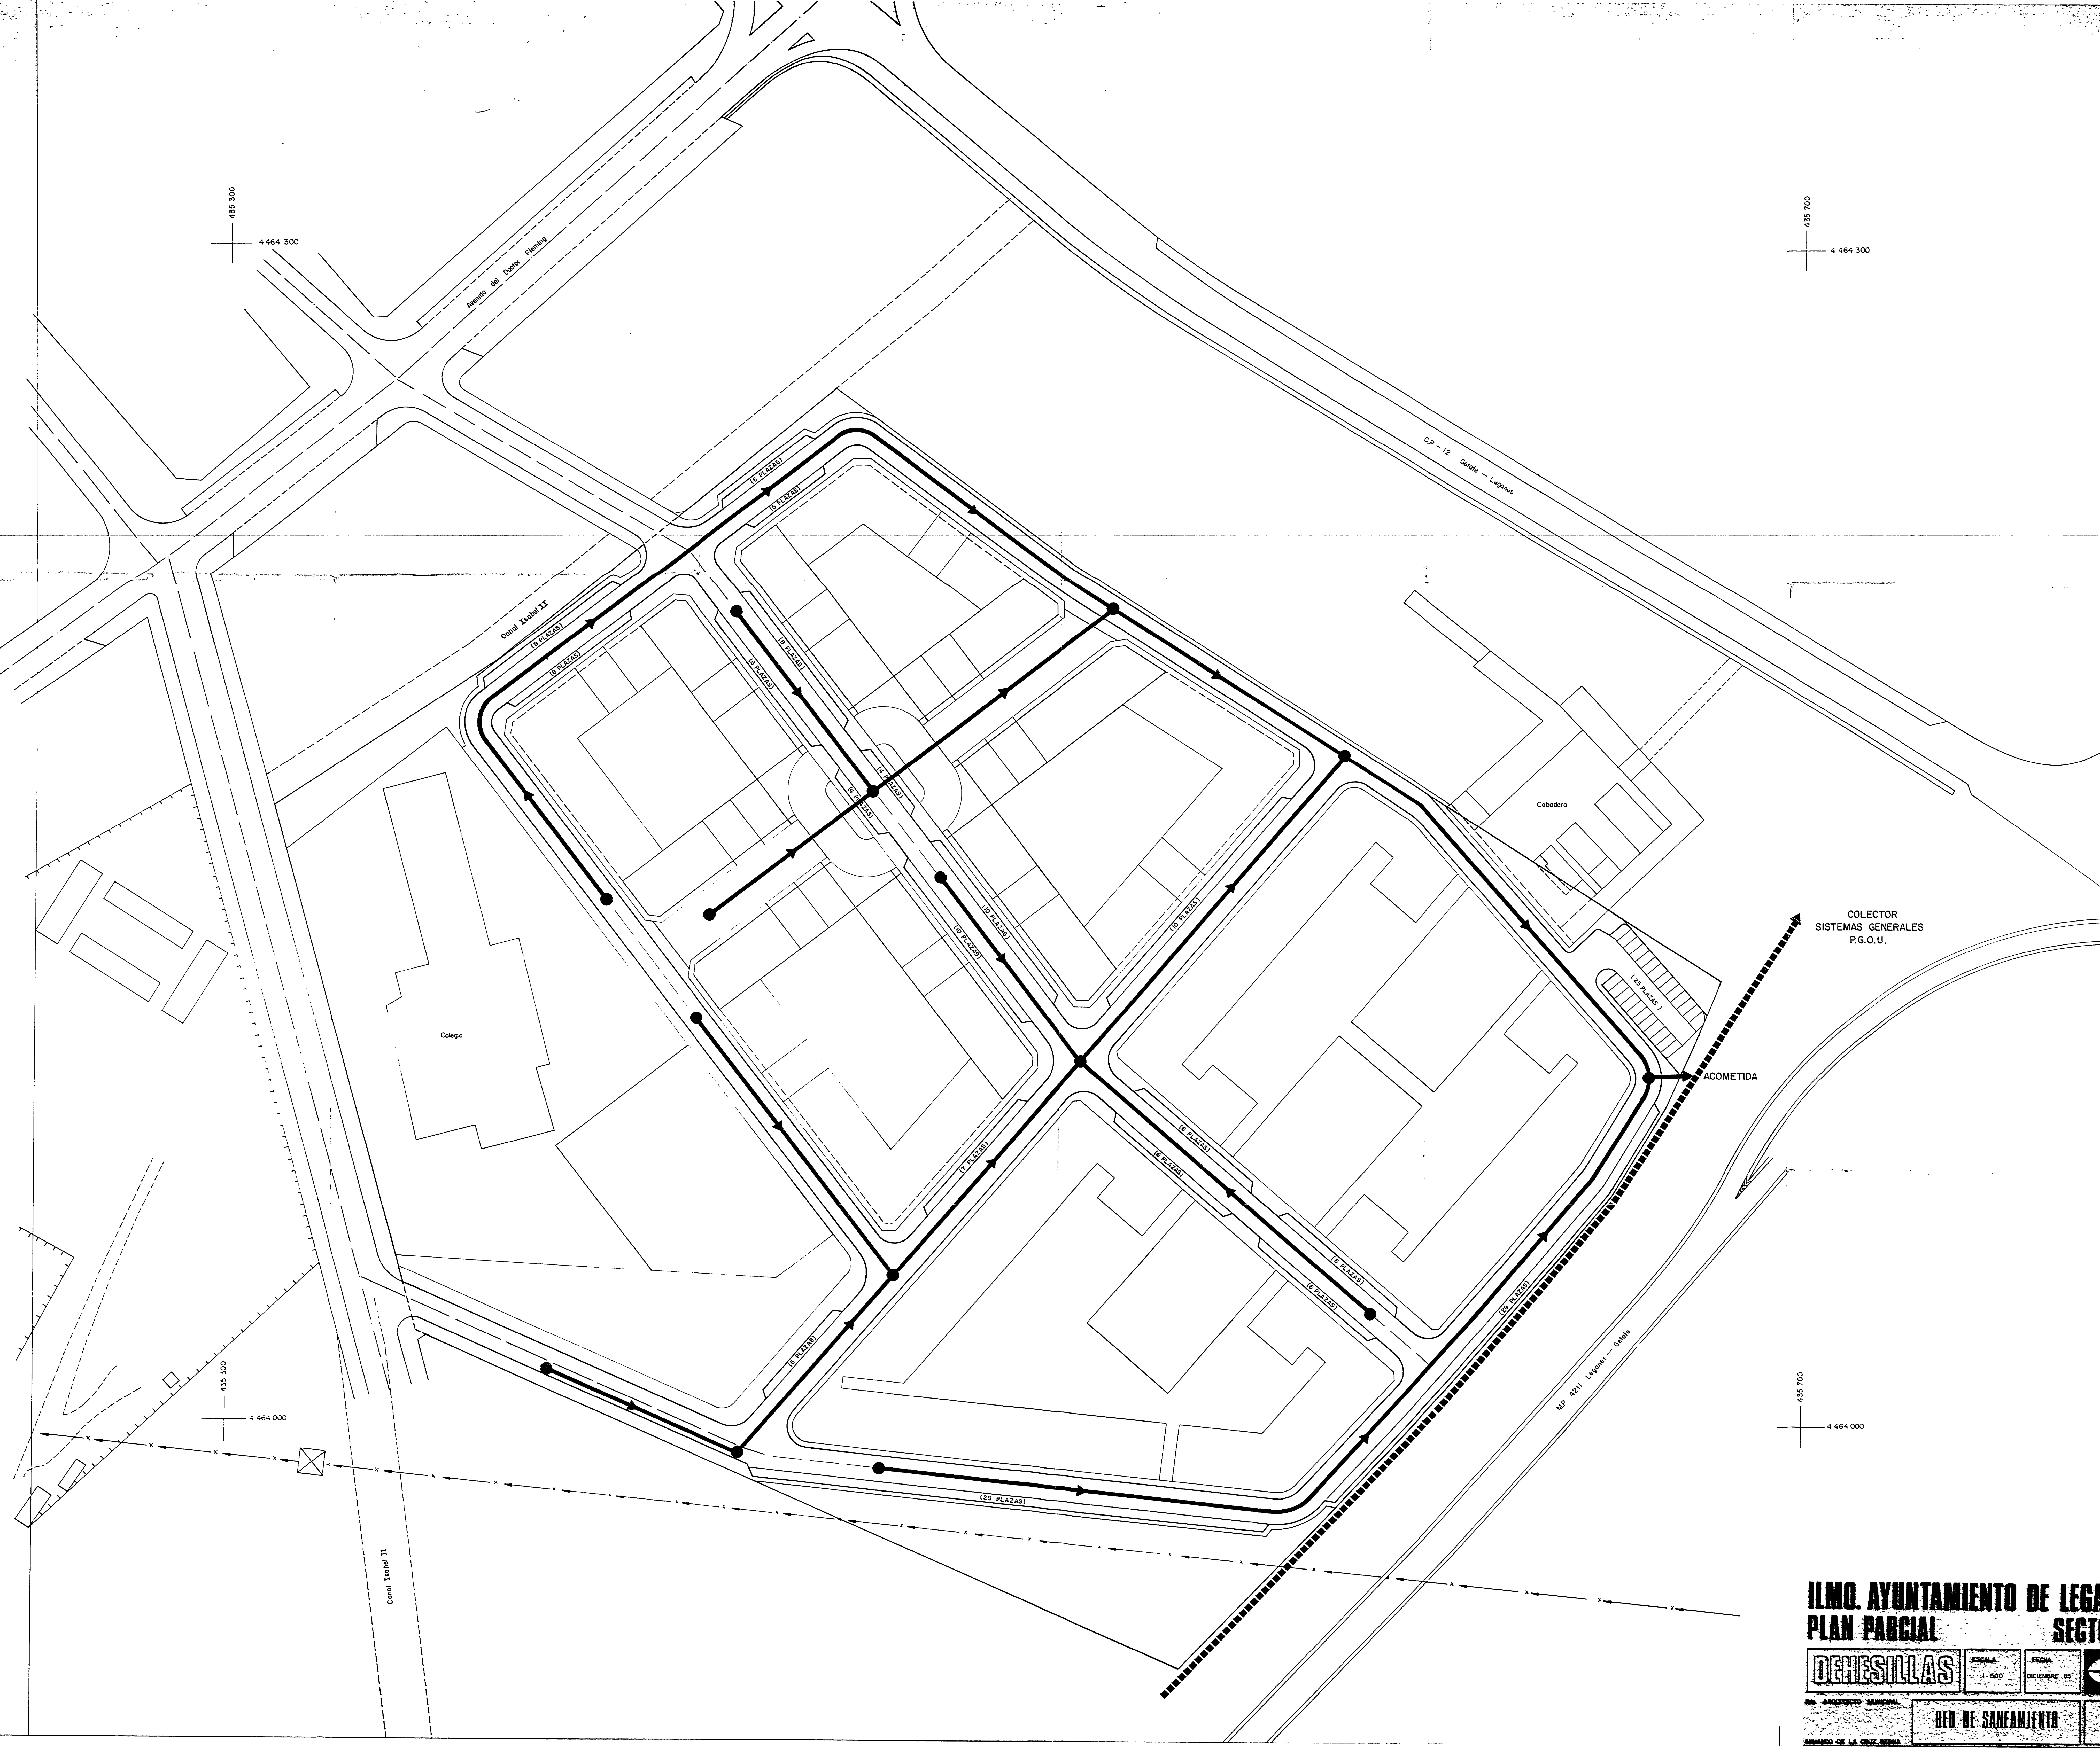

COLECTOR
SISTEMAS GENERALES
P.G.O.U.

COMETIDA

ILMO. AYUNTAMIENTO DE LEGANES
PLAN PARCIAL
SECTOR 4

DEHESILLAS ESCALA: 1:500 FECHA: DICIEMBRE 85

RED DE SANEAMIENTO 12