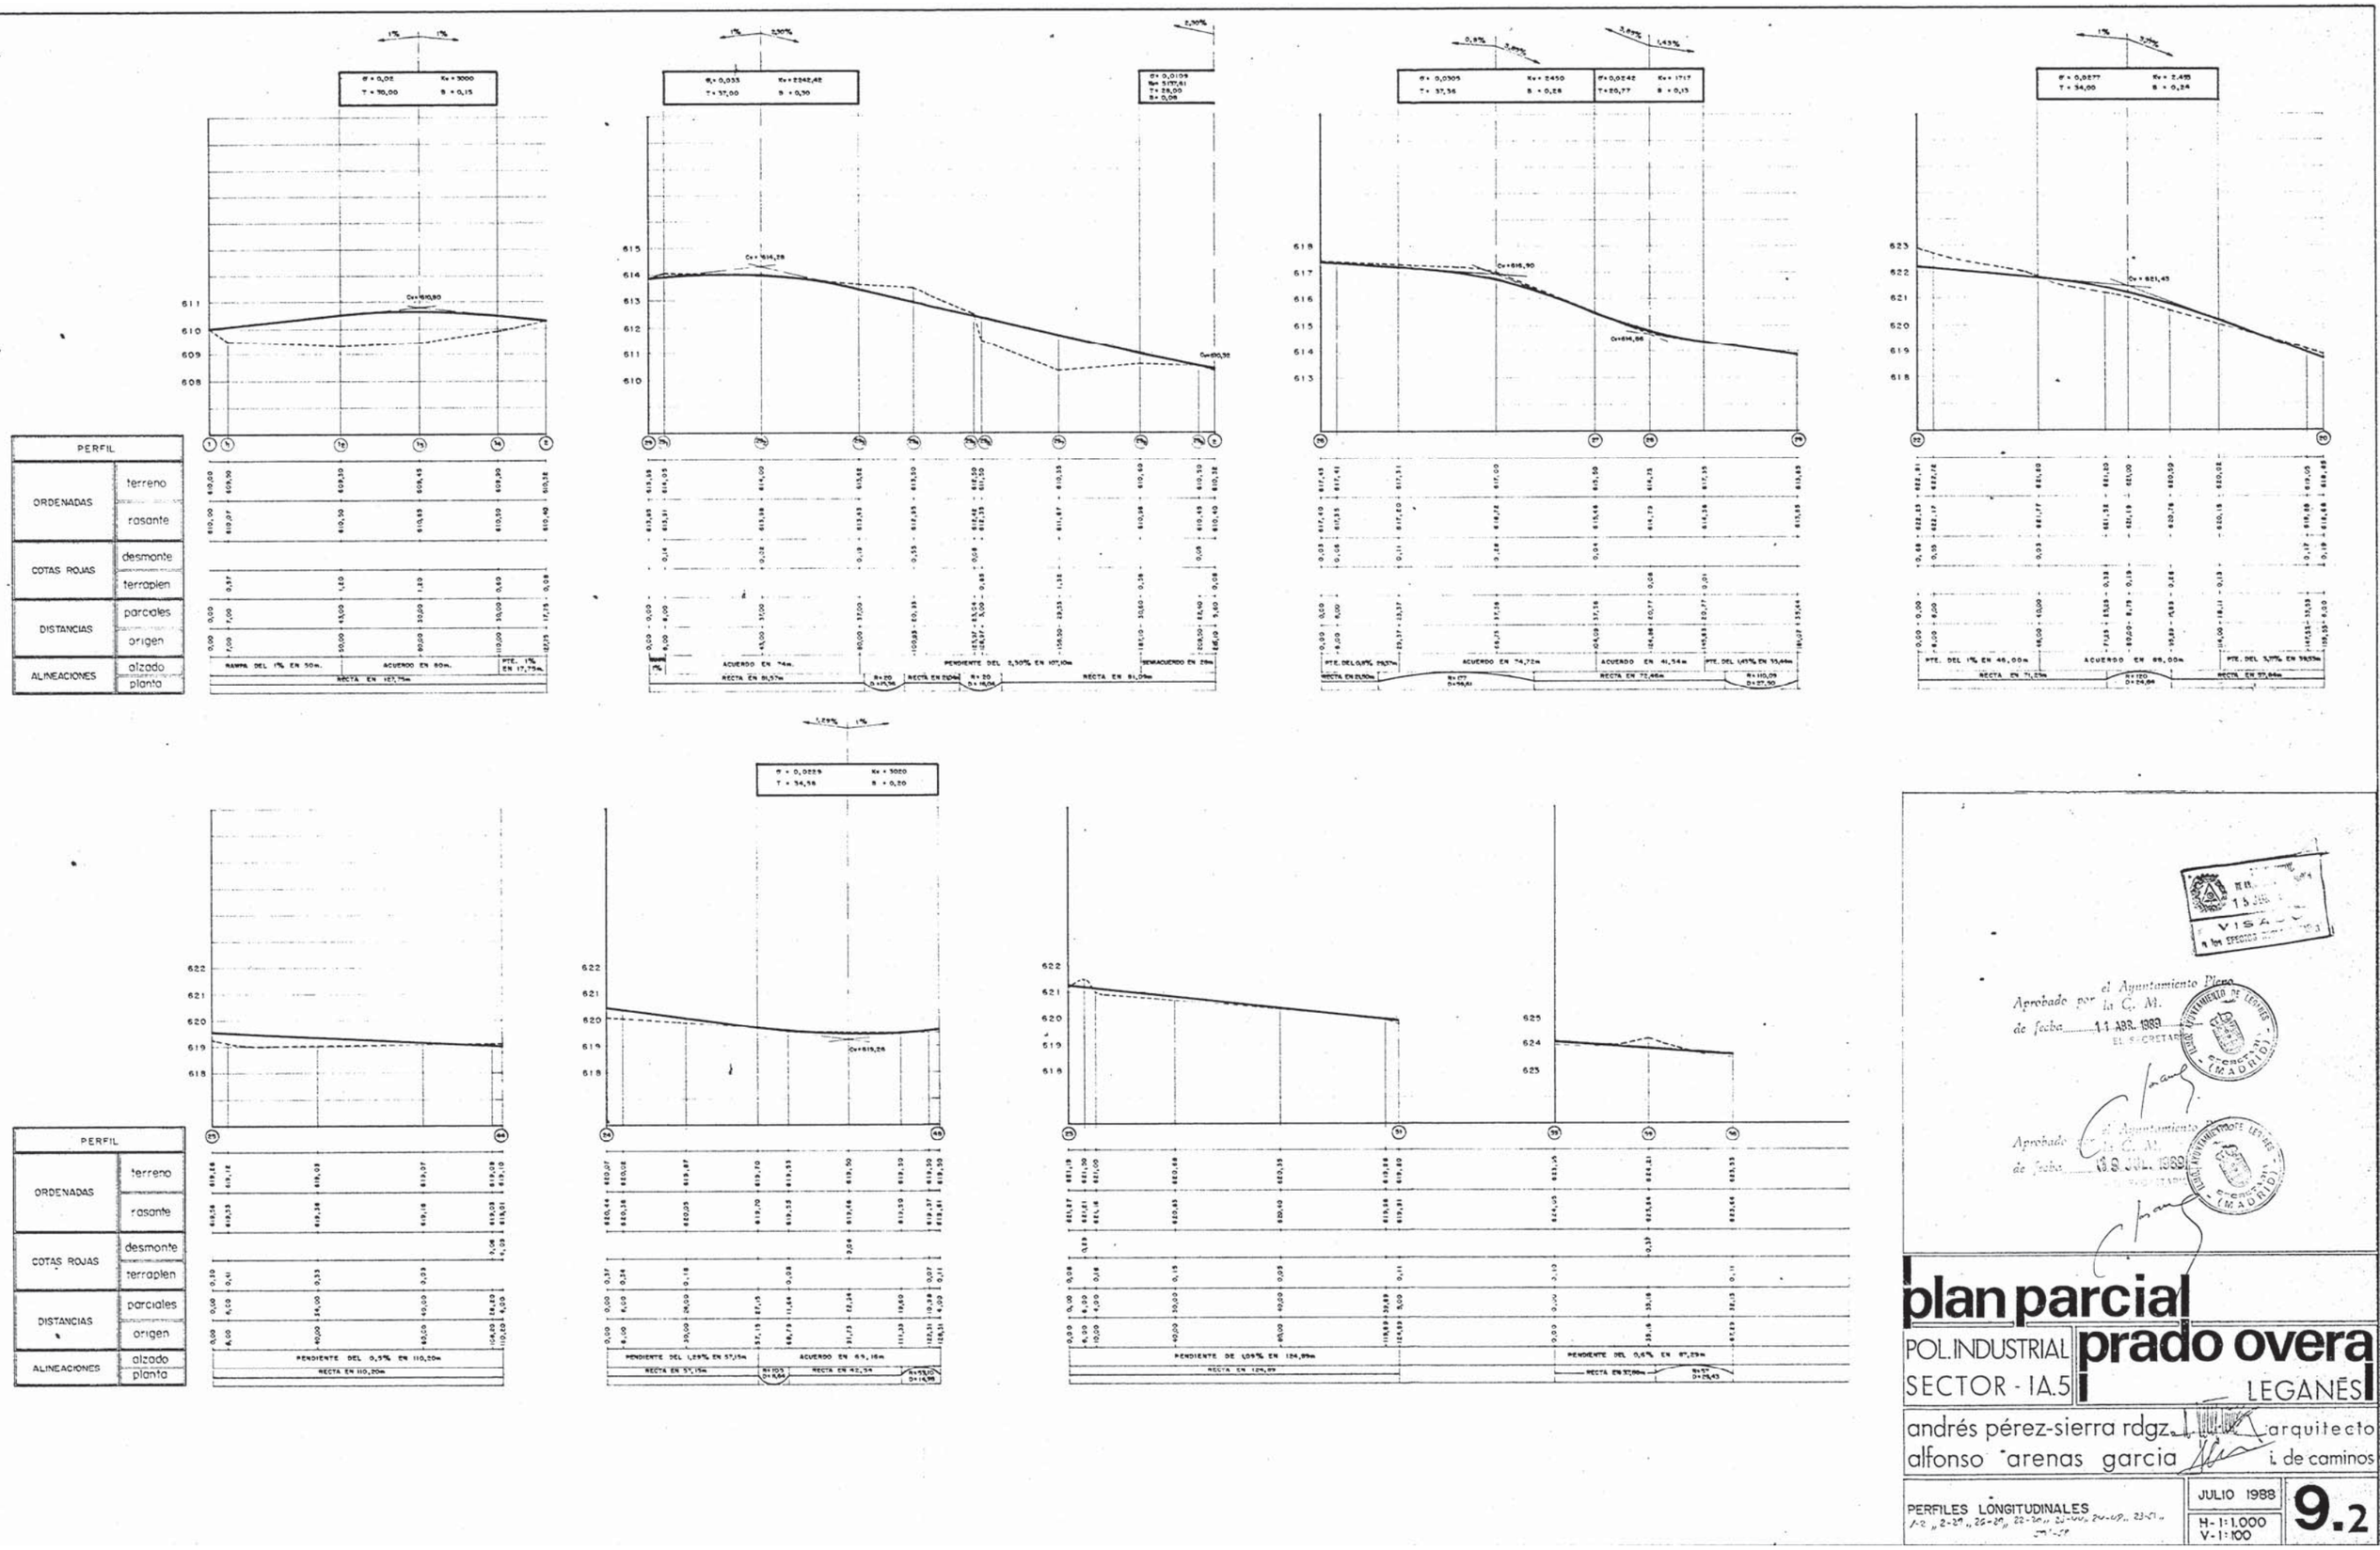
PERFIL
ORDENADAS
terreno
rasante
COTAS ROJAS
desmonte
terraplen
DISTANCIAS
parciales
origen
ALINEACIONES
alzado
planta
Aprobado por el Ayuntamiento Pleno la C. M. de fecha 11 ABR. 1989
Aprobado por el Ayuntamiento Pleno la C. M. de fecha 13 JUL. 1989
plan parcial
POL. INDUSTRIAL SECTOR - IA.5
prado overa
LEGANÉS
andrés pérez-sierra rdgz. arquitecto
alfonso arenas garcia i. de caminos
PERFILES LONGITUDINALES
JULIO 1988
H-1:1.000
V-1:100
9.2