EJE CALLE "B"

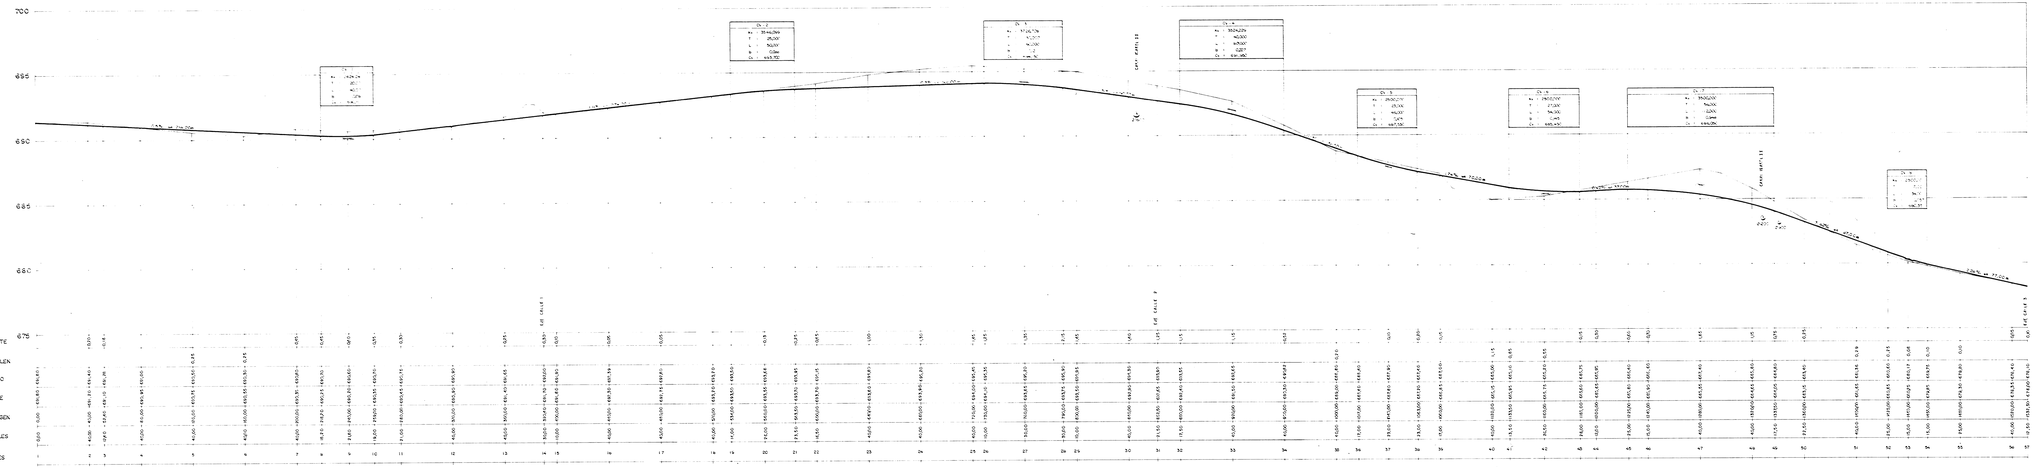


| | |
|---|---|
| I.M.O. AYUNTAMIENTO DE LEGANES | |
| PROYECTO DE PLAN PARCIAL SECTOR L1 | |
| EL PORTILLO | ESCALA: V.1:1000 H.1:2000 |
| I.M. ARQUITECTO MUNICIPAL | PERFIL LONGITUDINAL EJE CALLE "B" |
| I.7.2 | |