




EJE CALLE "1"

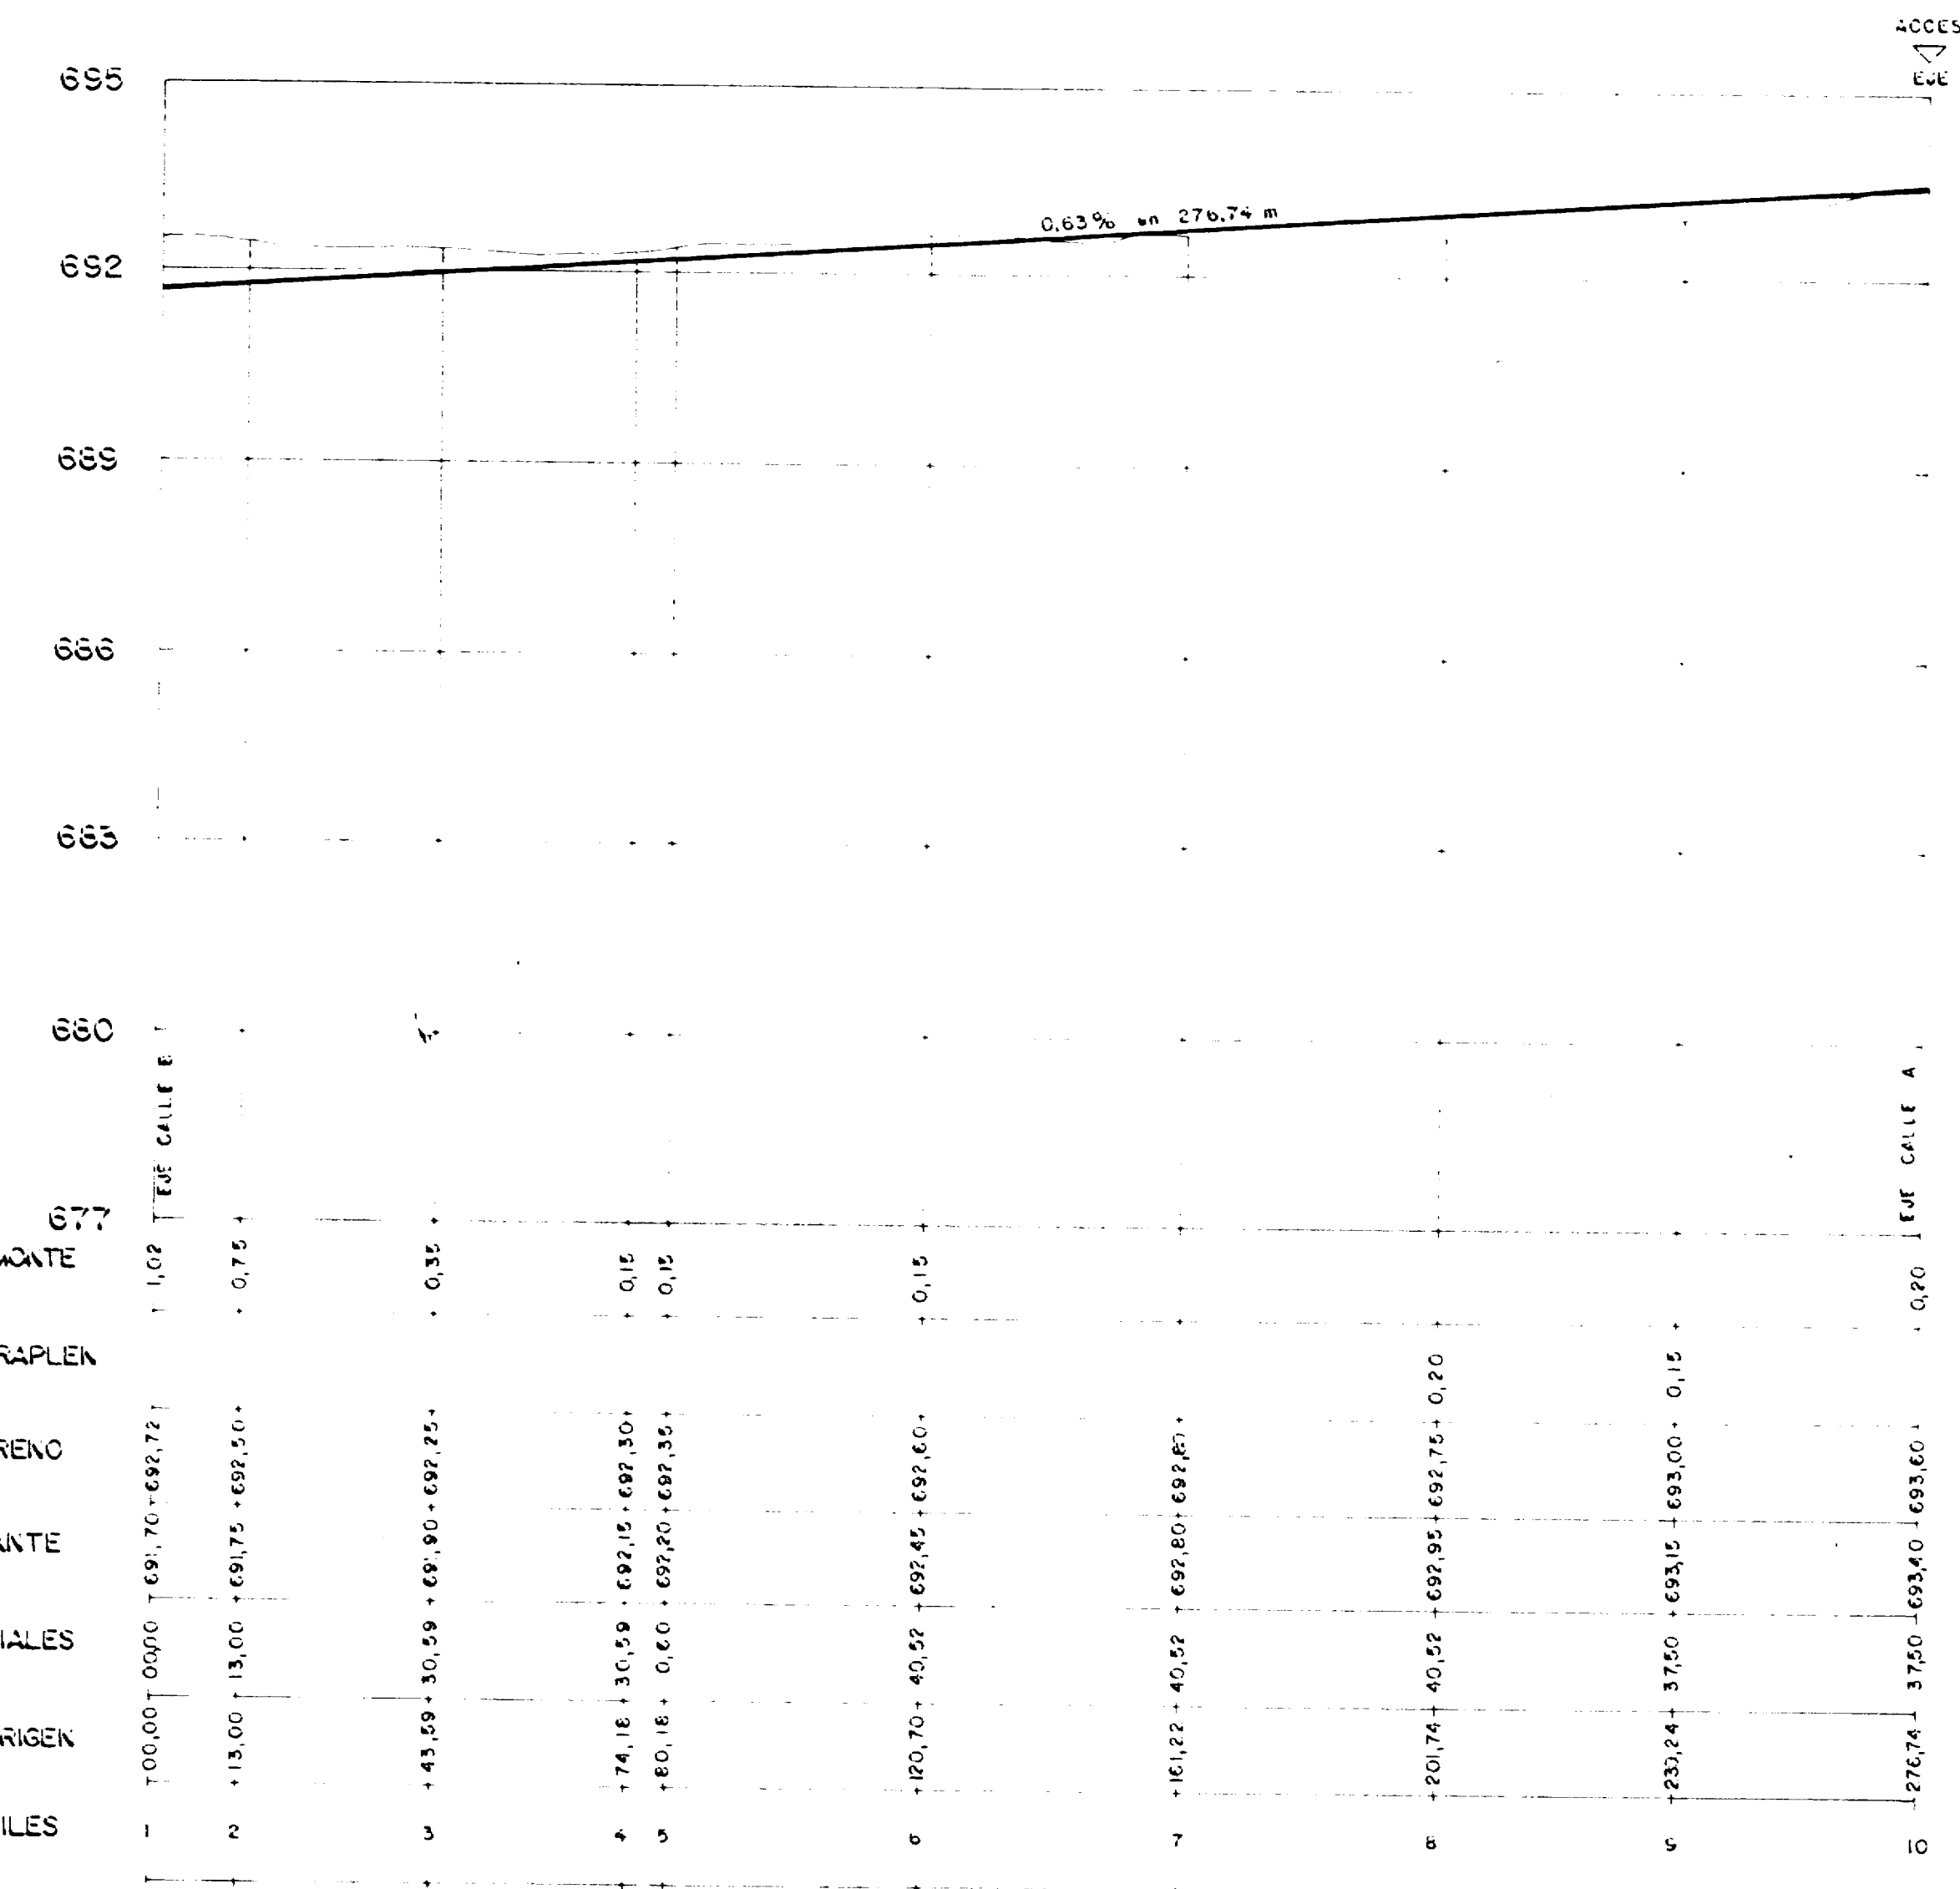

EJE CALLE "2"

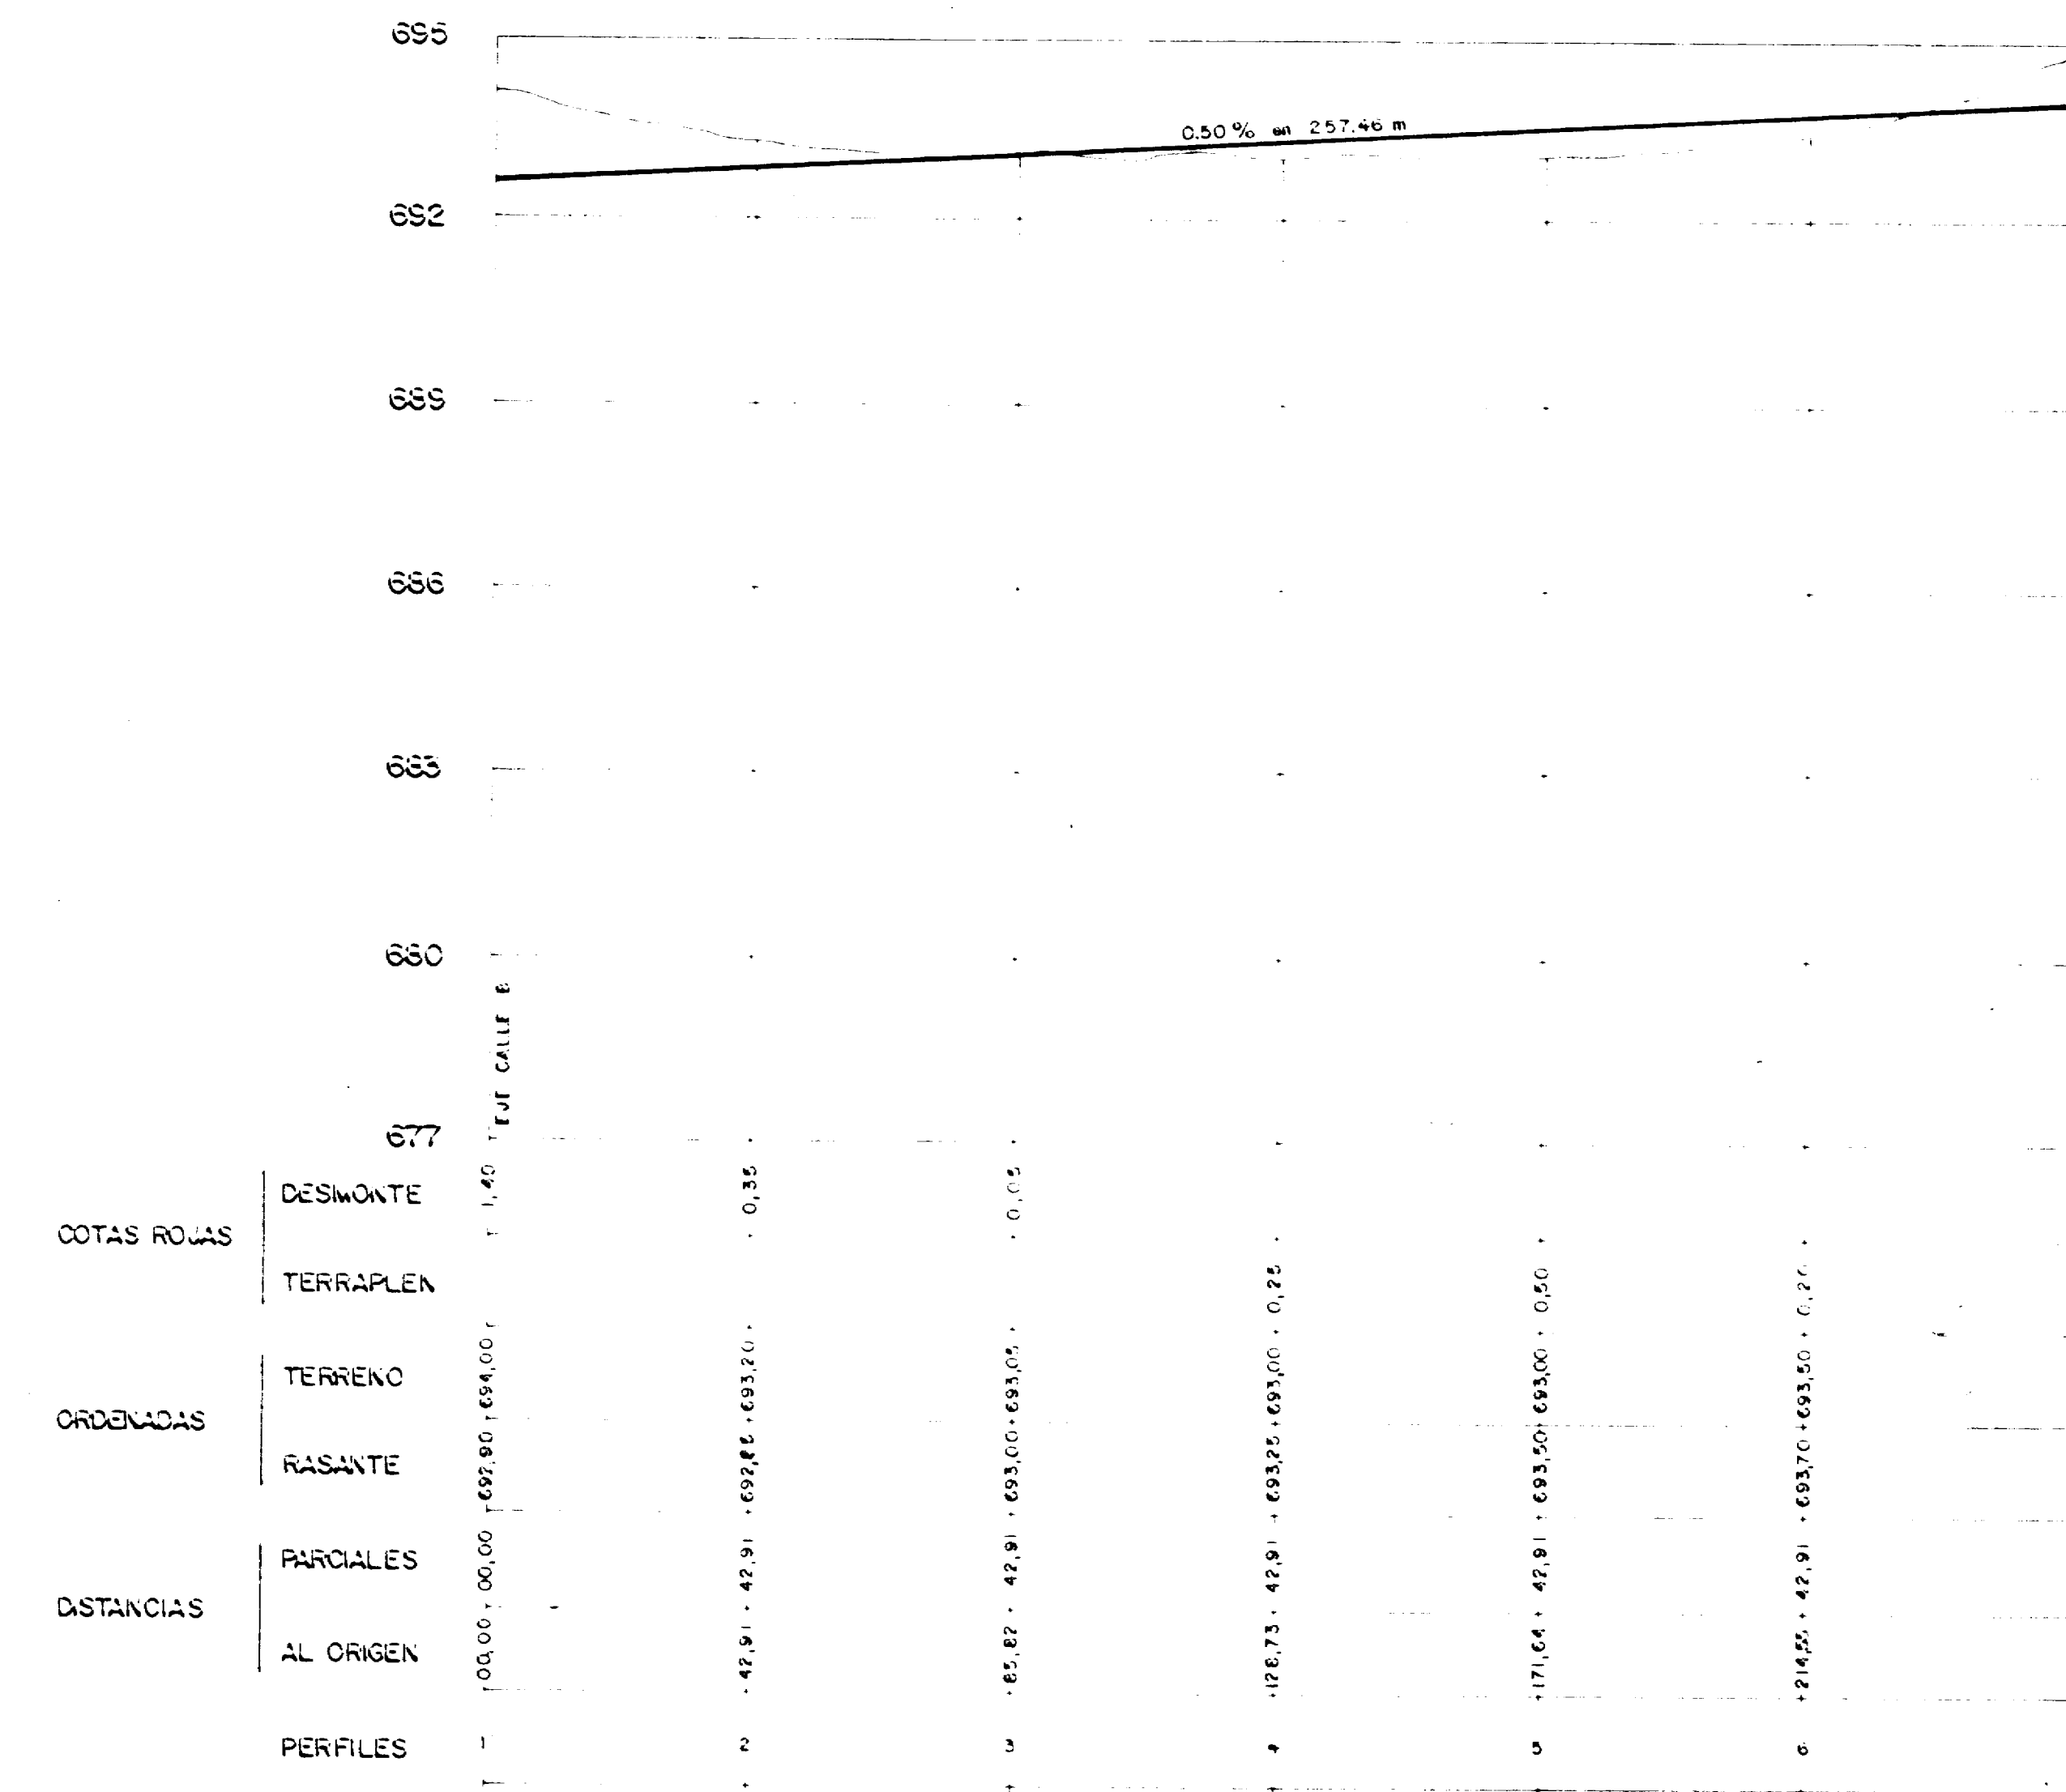

EJE CALLE "3"

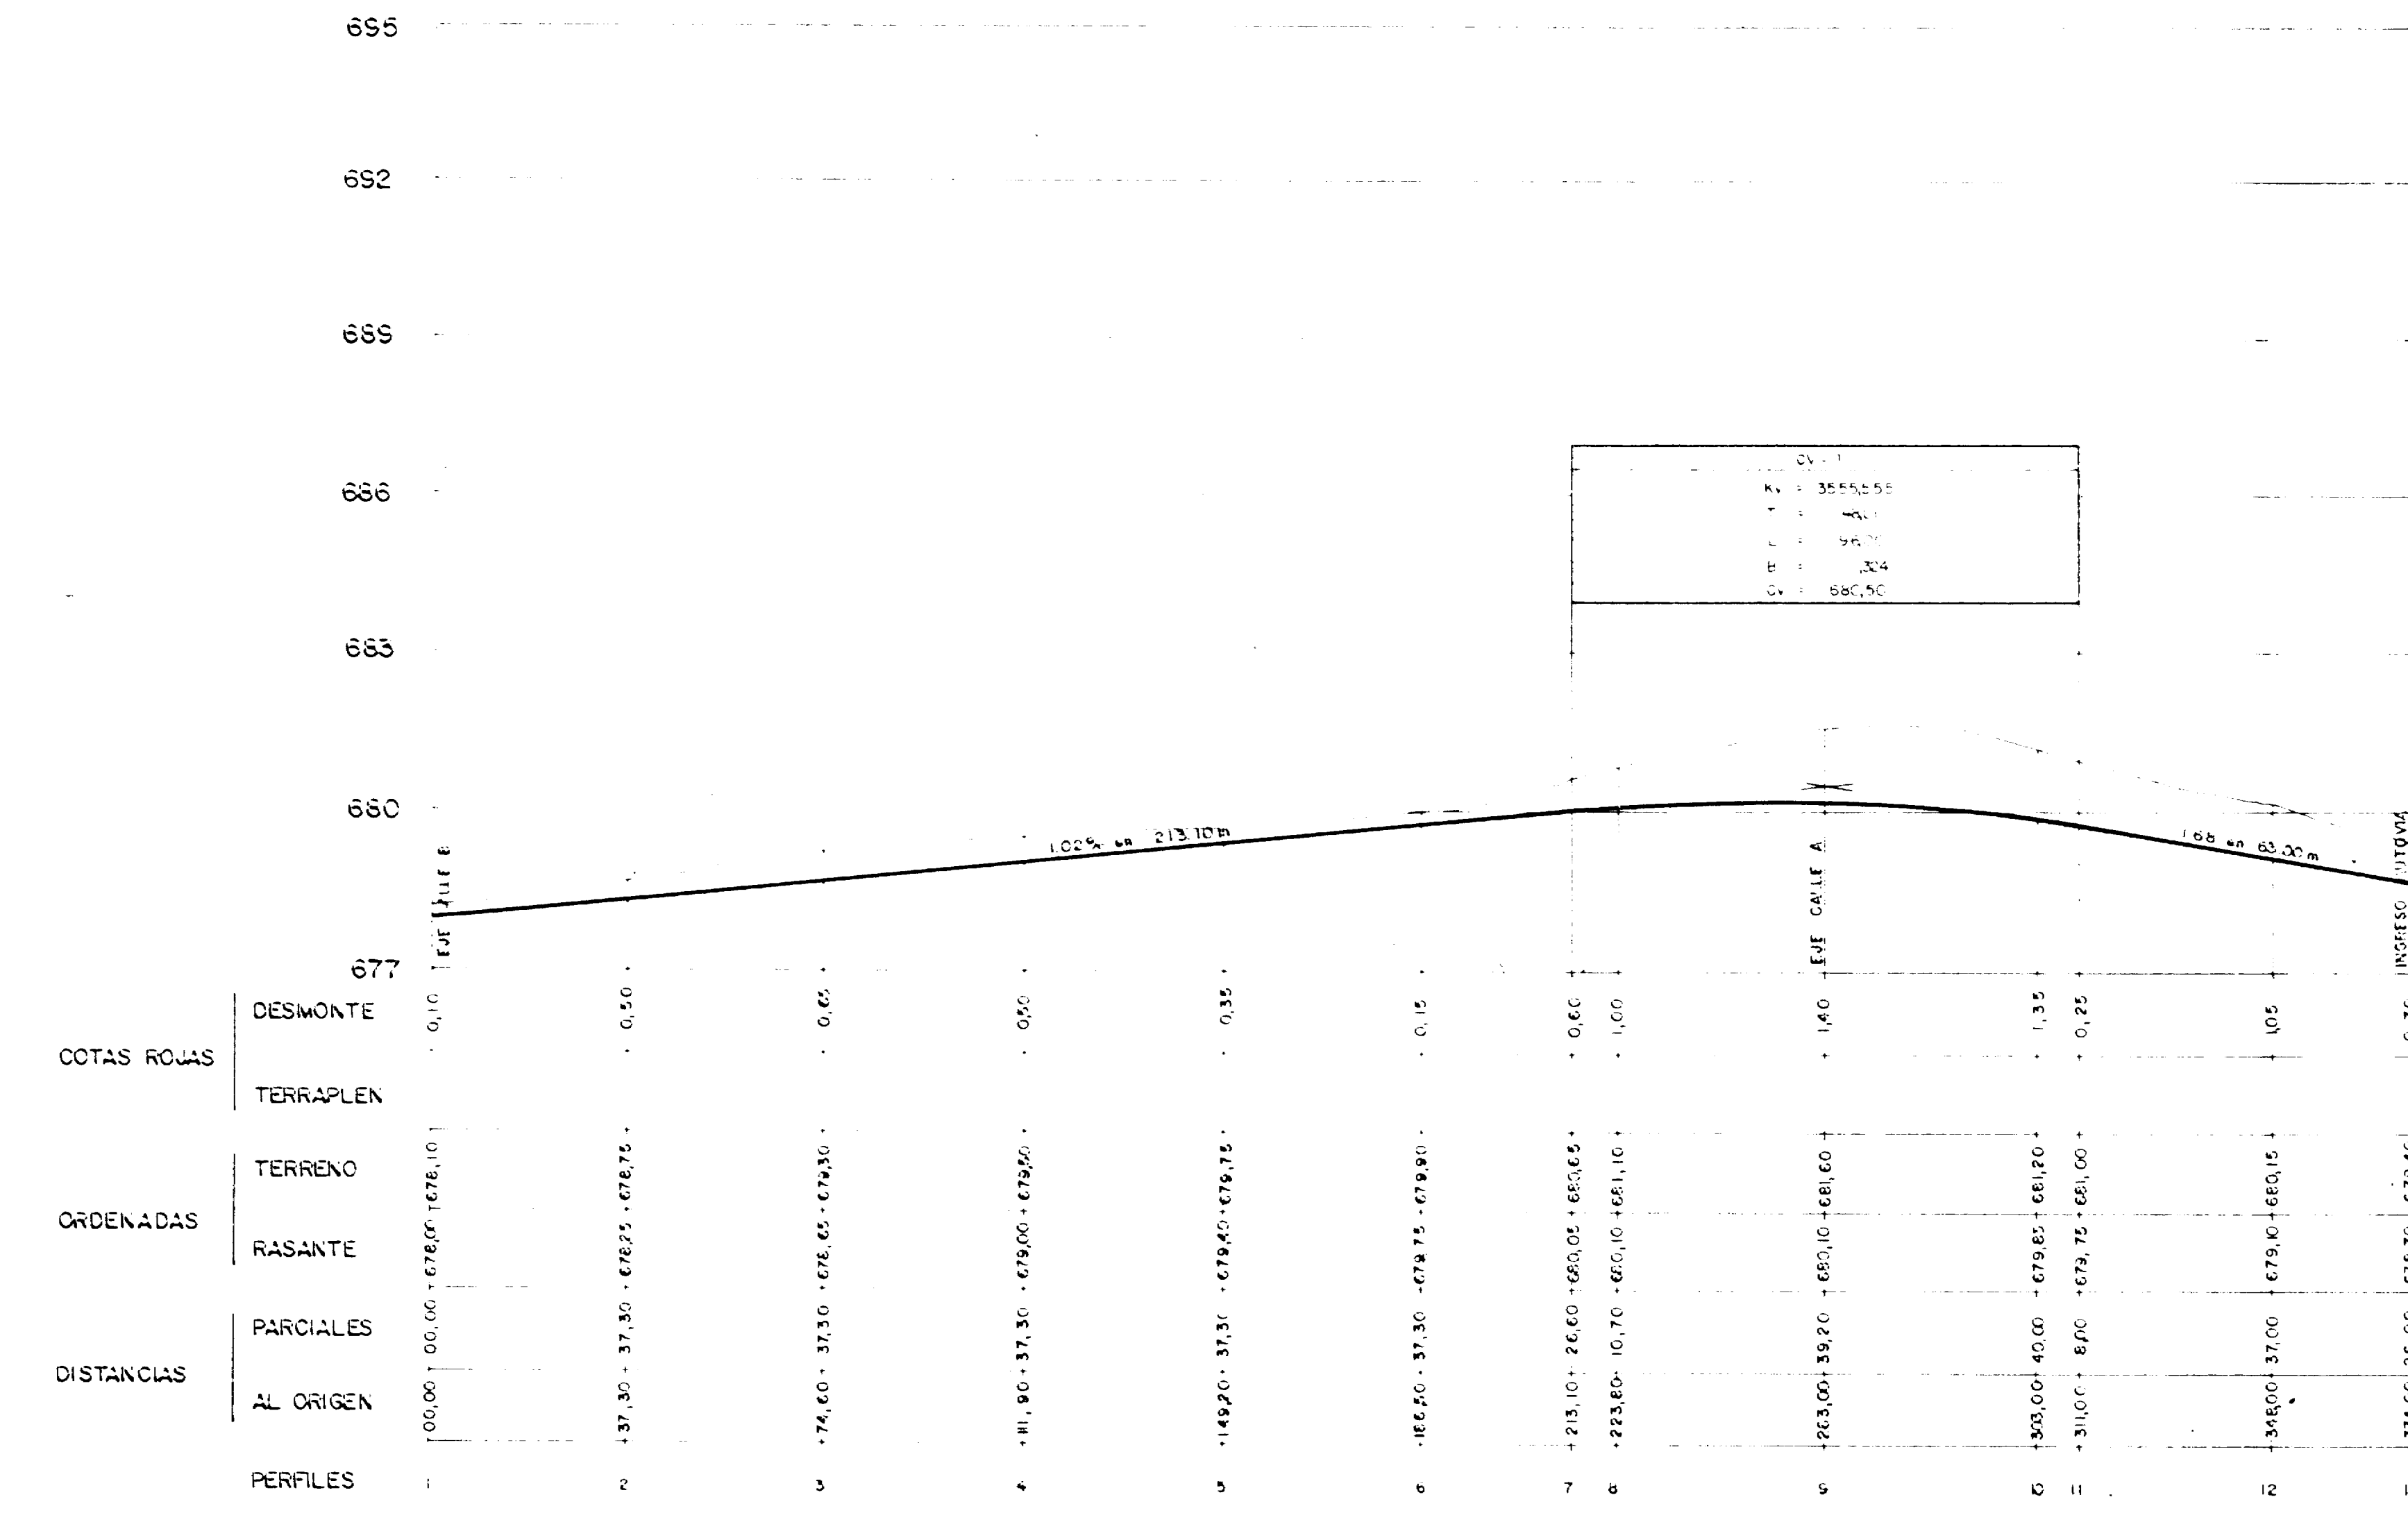

ILMO. AYUNTAMIENTO DE LEGANES
 PROYECTO DE PLAN PARCIAL SECTOR LA
EL PORTILLO
 ESCALA: V=1/100, H=1/100
 FECHA: DICIEMBRE 1998
 PERFIL LONGITUDINAL
 EJE CALLES "1" "2" "3"
 1.7.3