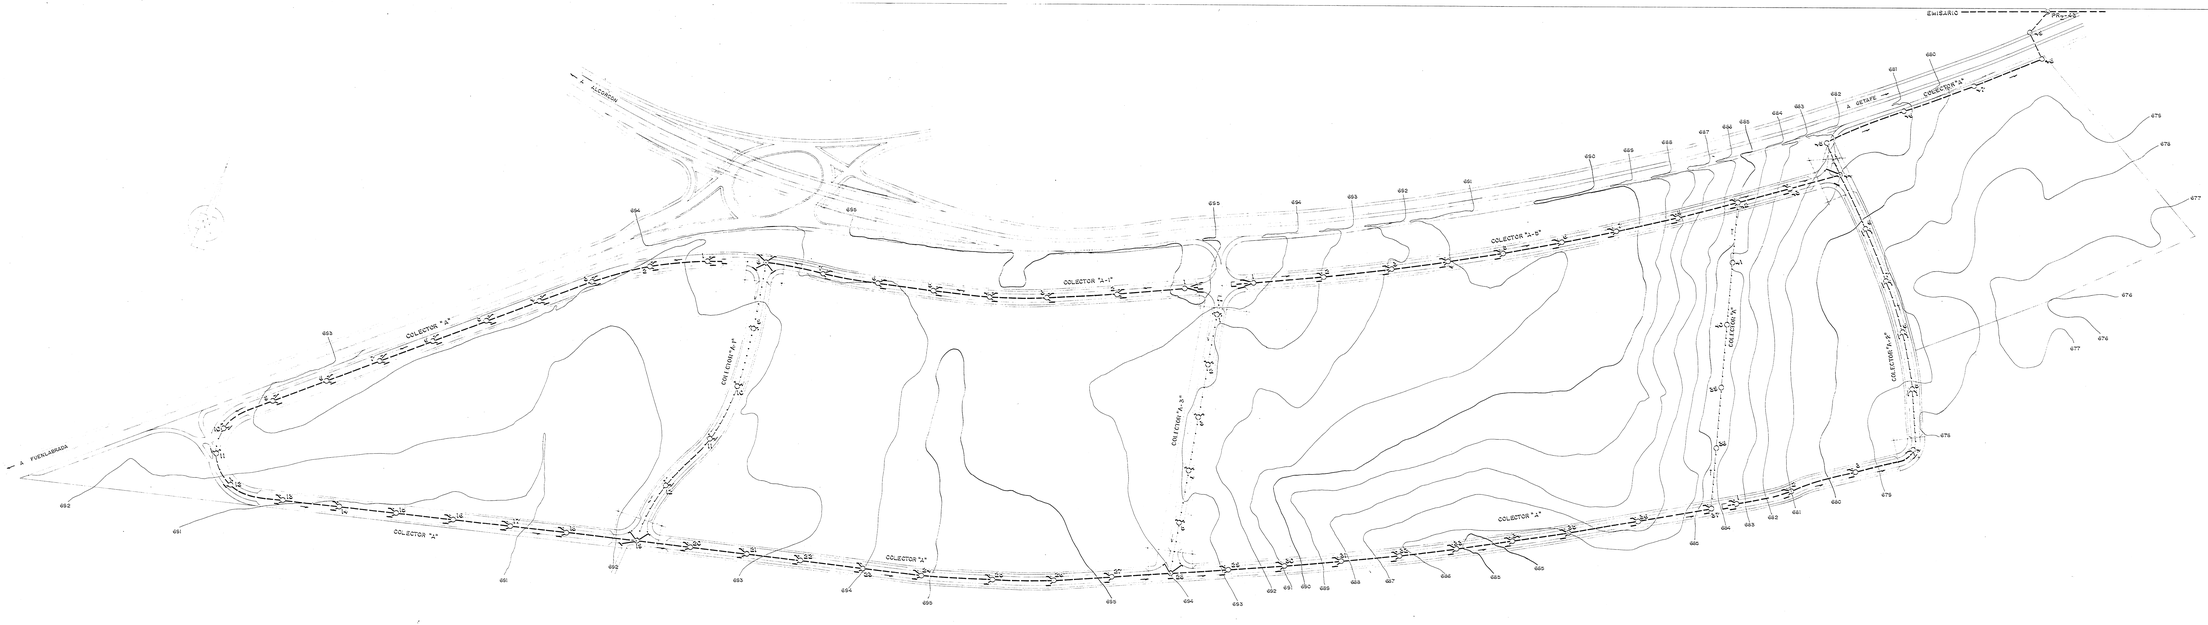

NOMENCLATURA RED DE SANEAMIENTO

- POZO DE REGISTRO
- POZO DE RESALTO
- SUMIDERO
- RED UNITARIA PLUVIALES+FECALES
- ACOMETIDA A RED GRAL.
- ARQUETA DE GRUESOS

ILMO. AYUNTAMIENTO DE LEGANES

PROYECTO DE PLAN PARCIAL SECTOR 1A

EL PORTILLO

Fdo. ARQUITECTO MUNICIPAL	1/1000	30dec. 1999	
	RED DE SANEAMIENTO PLANTA GENERAL		3.1

ARMANDO DE LA CRUZ SERNA