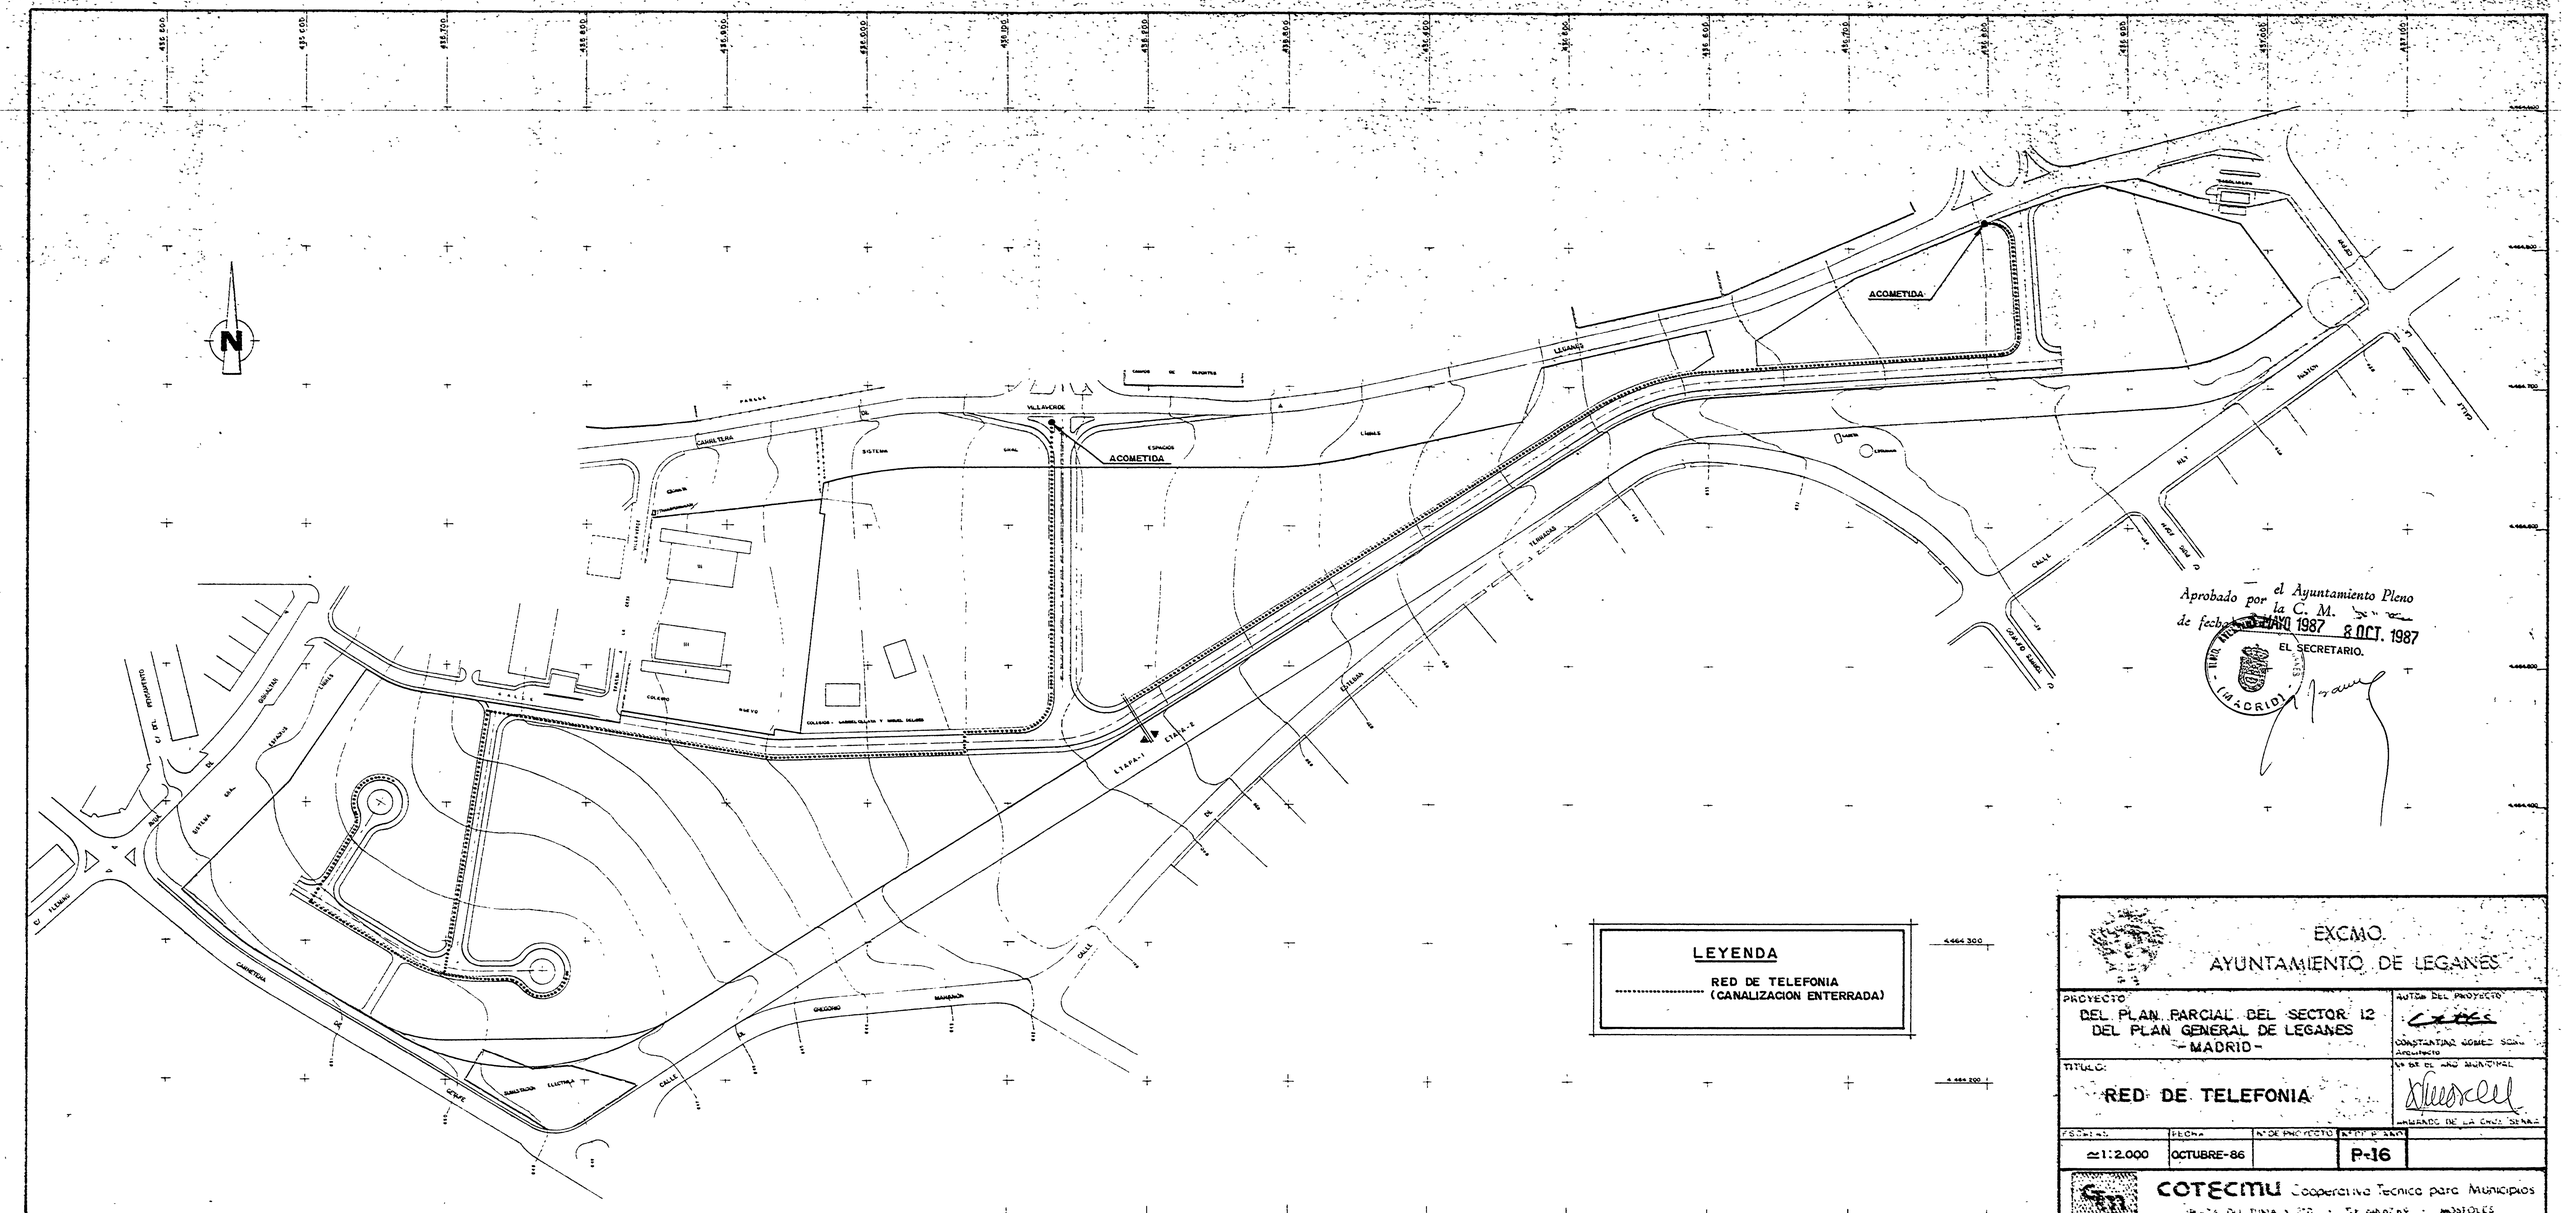

Aprobado por el Ayuntamiento Pleno la C. M. de fecha 8 MAYO 1987 8 OCT. 1987

EL SECRETARIO.

EXCMO.
AYUNTAMIENTO DE LEGANES

PROYECTO: DEL PLAN PARCIAL DEL SECTOR 12 DEL PLAN GENERAL DE LEGANES -MADRID-				AUTOR DEL PROYECTO: CONSTANTINO GOMEZ SOTO ARQUITECTO
TITULO: RED DE TELEFONIA				EL DE EL AYUNTAMIENTO
ESCALA: ≃1:2.000	FECHA: OCTUBRE-86	Nº DE PROYECTO:	Nº DE PLANO: P-16	ALMARAZ DE LA CRUZ SENAR

COTECMU Cooperativa Tecnica para Municipios
PLAZA DEL TURIA, 3 2º · Tf 648 07 64 · MOSTOLES