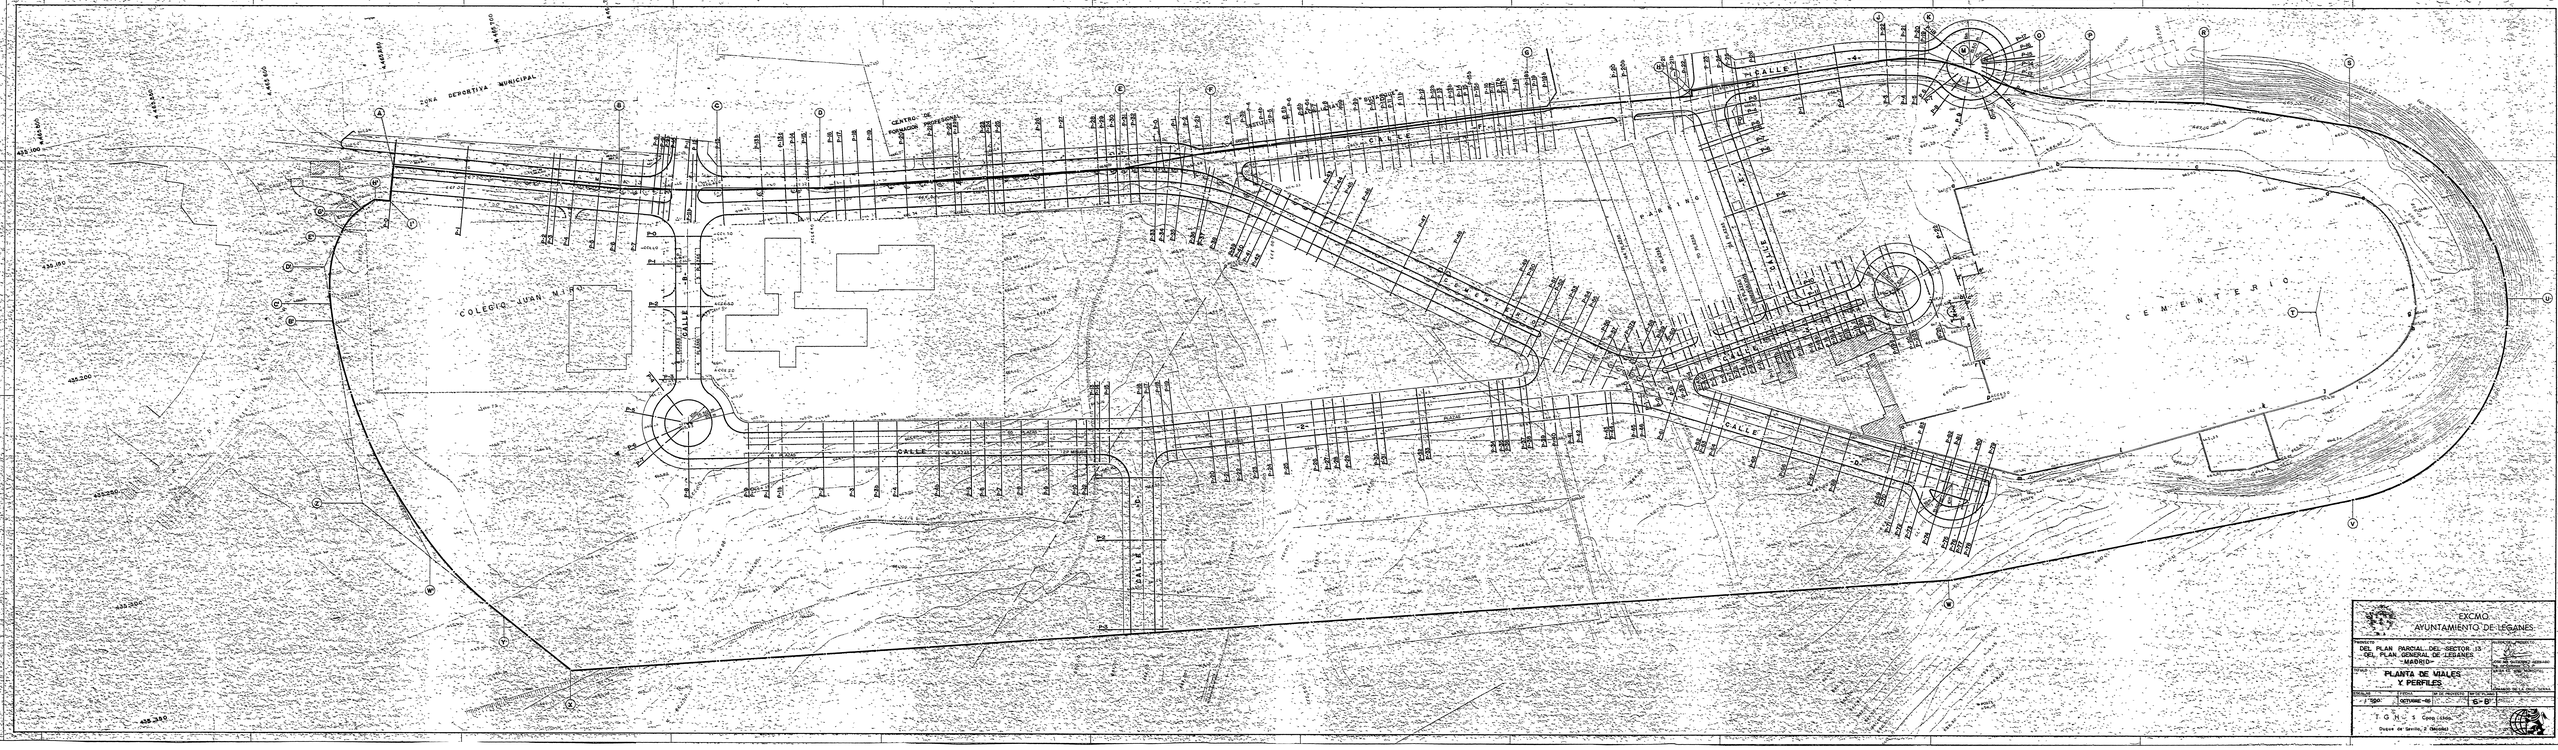
ZONA DEPORTIVA MUNICIPAL
CENTRO DE FORMACION PROFESIONAL
COLEGIO JUAN MIRO
CALLE
PARQUE
CEMENTERIO
EXCMO. AYUNTAMIENTO DE LEGANES
DEL PLAN PARCIAL DEL SECTOR 13 DEL PLAN GENERAL DE LEGANES -MADRID-
PLANTA DE MALES Y PERFILES
OCTUBRE-85
6-B
T G H S Consultores
Paseo de Gracia, 2 (Madrid)