


**CALLE "CAMINO DEL CEMENTERIO" I
(PRIMER TRAMO)**

ESCALAS
H-1:500
V-1:50


PLANO DE COMPARACION 663.00

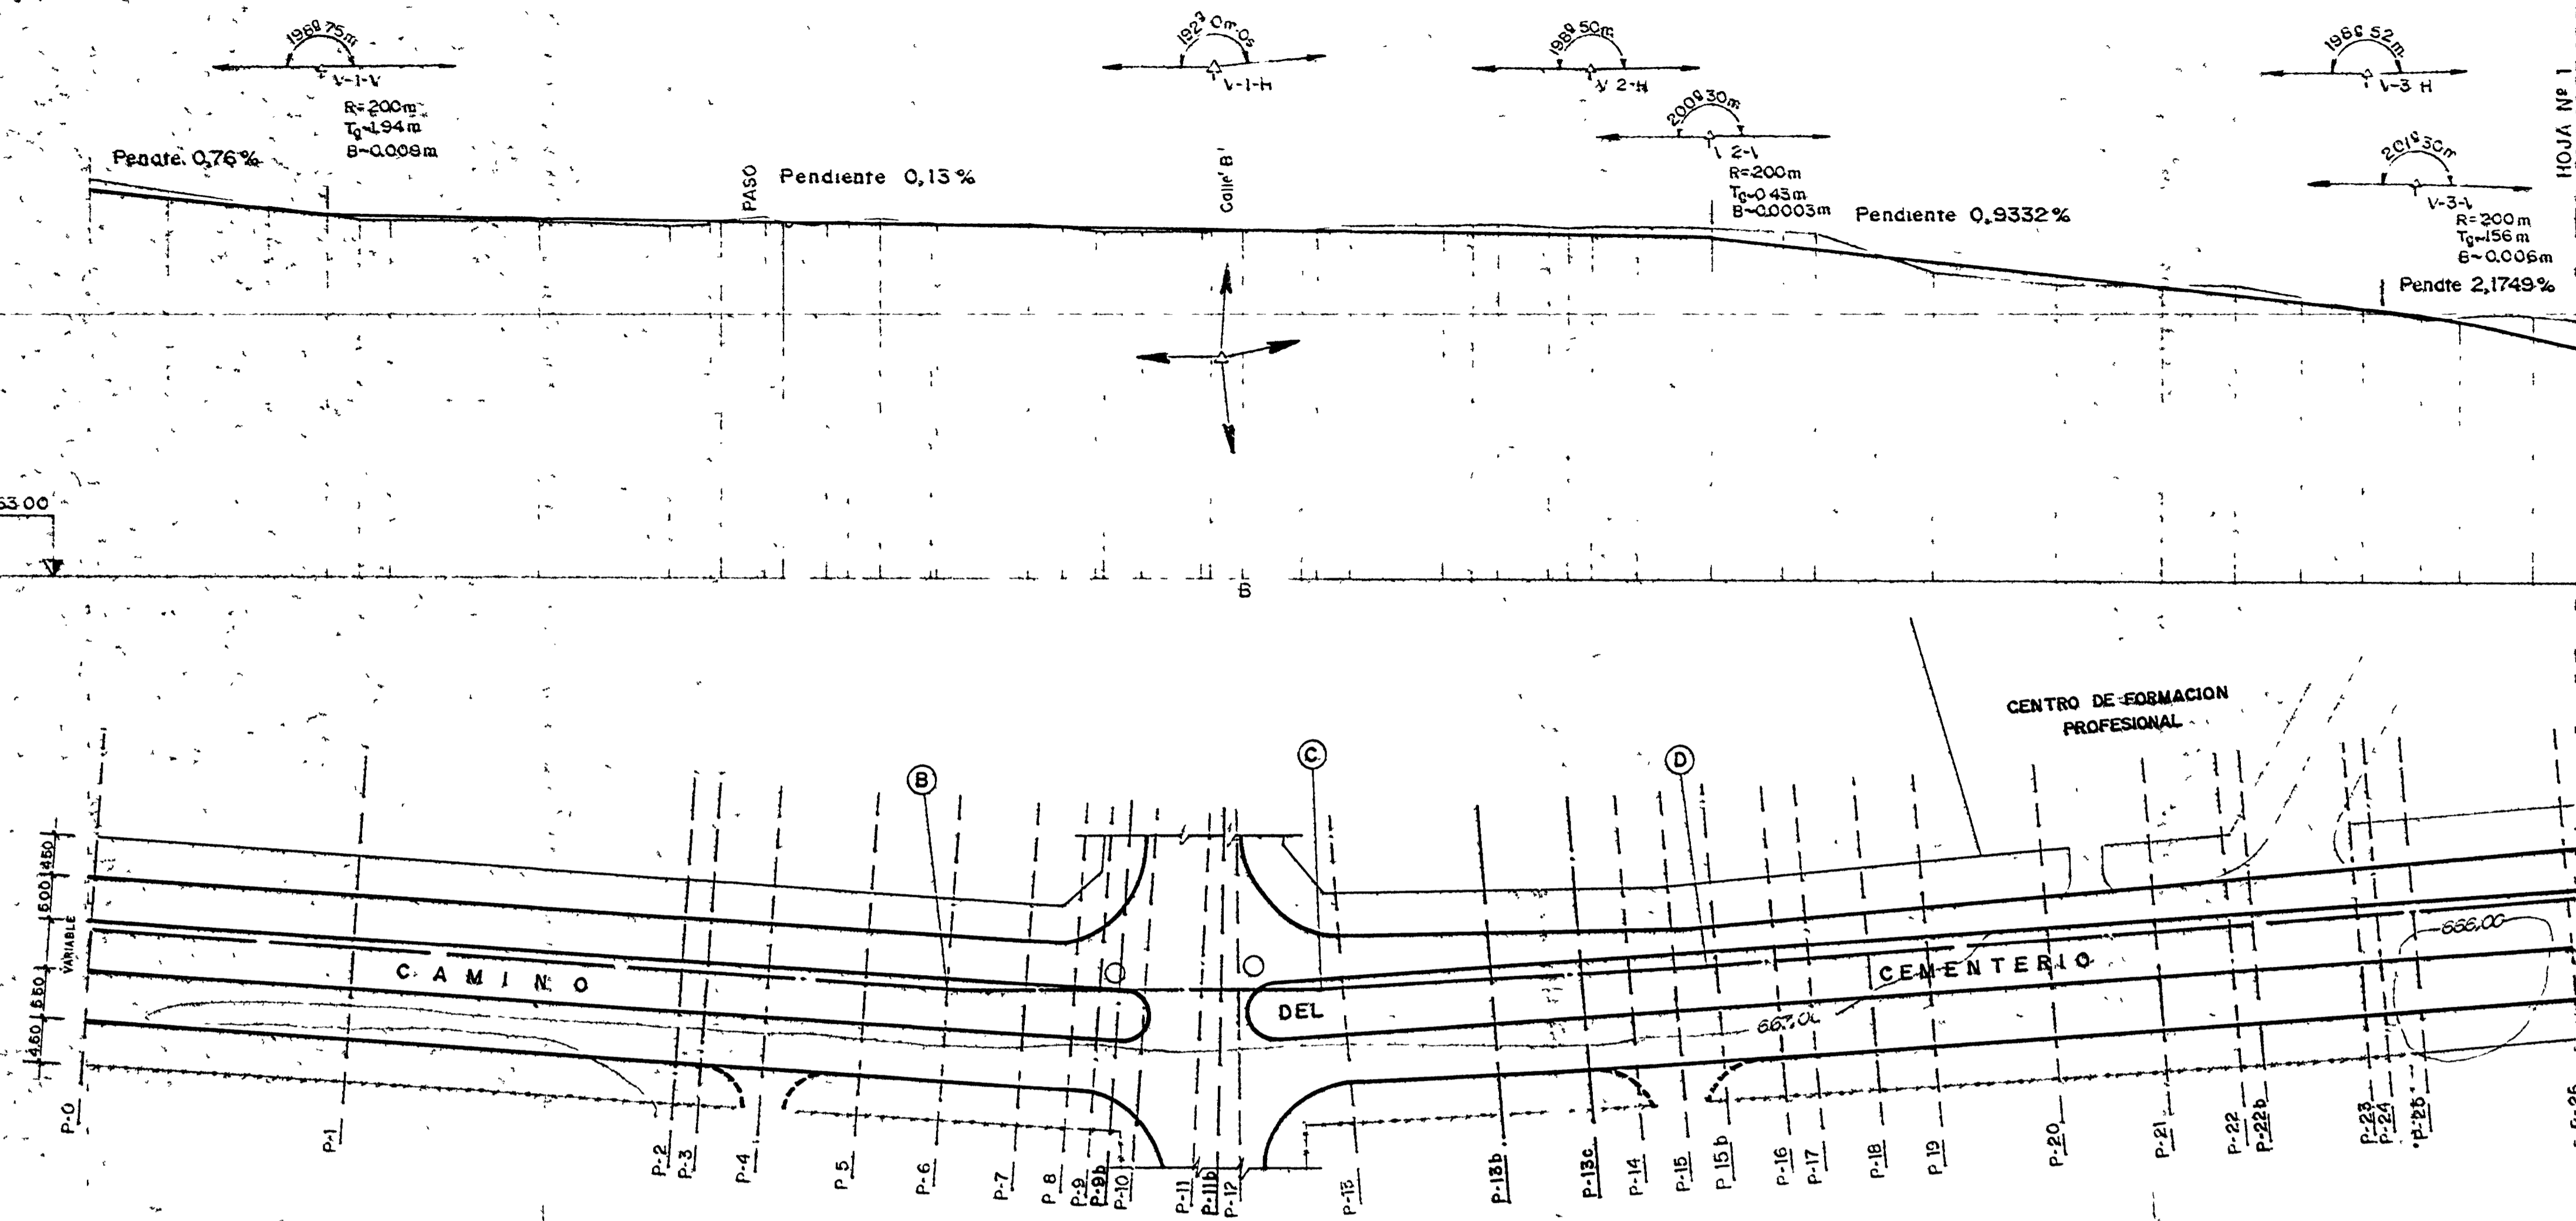

COTAS	DESMONTES		TERRAPLEN	
	BASE	PROFUNDIDAD INICIAL =	RASANTE	TERRENO
	0	0.00	667.43	667.28
	8.60	0.00	667.30	667.21
	19.80	0.03	667.16	667.13
	27.60	0.00	667.07	667.07
	30.10	0.08	667.00	667.08
	34.20	0.03	667.00	667.07
	50.48	0.04	667.00	667.04
	65.00	0.04	666.91	667.03
	70.30	0.00	667.02	667.02
	75.70	0.05	667.00	666.95
	82.70	0.00	667.00	667.00
	86.00	0.04	666.96	666.96
	94.40	0.06	666.94	666.94
	105.00	0.00	666.86	666.86
	110.80	0.00	666.86	666.86
	113.00	0.04	666.96	666.96
	116.00	0.05	666.90	666.85
	118.30	0.07	666.84	666.83
	125.30	0.03	666.90	666.93
	127.10	0.02	666.91	666.91
	135.00	0.01	666.91	666.92
	137.60	0.00	666.92	666.91
	151.00	0.08	666.95	666.86
	155.00	0.08	666.95	666.88
	173.60	0.08	666.88	666.87
	183.00	0.09	666.85	666.82
	187.20	0.08	666.84	666.86
	187.60	0.08	666.84	666.86
	172.80	0.10	666.90	666.80
	181.70	0.09	666.90	666.85
	183.07	0.09	666.91	666.85
	168.65	0.17	666.92	666.75
	183.20	0.17	666.90	666.73
	206.10	0.01	666.46	666.50
	219.80	0.10	666.33	666.43
	240.20	0.06	666.33	666.20
	254.30	0.00	666.22	666.16
	261.00	0.05	665.92	666.00
	278.40	0.25	665.75	665.67

COLECTOR	BASE	PROFUNDIDAD INICIAL =	PROFUNDIDAD A RASANTE	PENDIENTE =	
					PERFILES
	P.0				P.0
					P.1
					P.2
					P.3
					P.4
					P.5
					P.6
					P.7
					P.8
					P.9
					P.10
					P.11
					P.12
					P.13
					P.14
					P.15
					P.16
					P.17
					P.18
					P.19
					P.20
					P.21
					P.22
					P.23
					P.24
					P.25
					P.26

ALINEACIONES	DESCRIPCION
ALINEACION Nº 1	116,00 m.
ALINEACION Nº 2	30,40 m. (R=92,20m, T=11,70m)
ALINEACION Nº 3	72,60 m. (R=430m, D=10,10m, T=5,05m)
ALINEACION Nº 4	64,70 m. (R=600m, D=14,30m, T=6,95m)

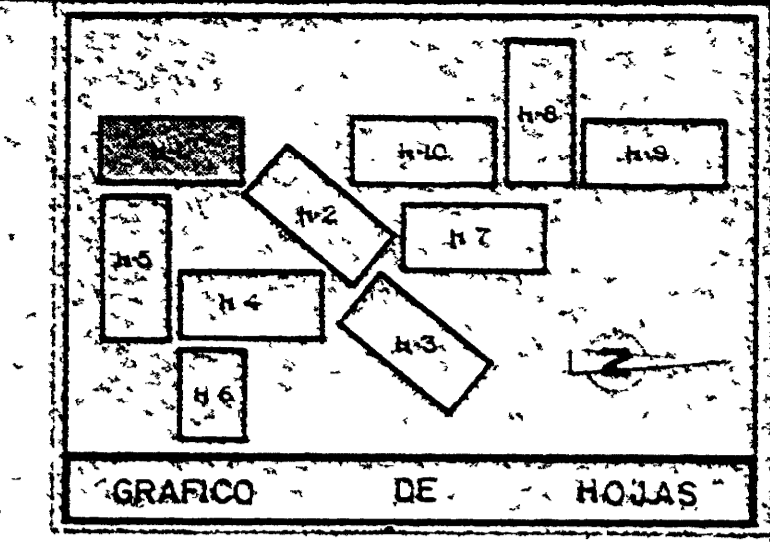

EXCMO. AYUNTAMIENTO DE LEGANES

PROYECTO: DEL PLAN PARCIAL DEL SECTOR 13 DEL PLAN GENERAL DE LEGANES - MADRID -

TITULO: PERFIL LONGITUDINAL "CAMINO DEL CEMENTERIO" (PRIMER TRAMO) P.0 - P.26

ESCALAS: H-1:500, V-1:50

FECHA: OCTUBRE-86

NO. DE PROYECTO: 10-1

NO. DE PLANO: Hoja Nº 1

AUT. DEL PROYECTO: JOSE M. GUTIERREZ BERNABE

ARMANDO DE LA CRUZ SERNA

T.G.H. S. Coop. Ltda.
Duque de Sevilla, 2 (Madrid)