


CALLE "F"

ESCALAS
H=1:500
V=1:50

PLANO DE COMPARACION 664'00

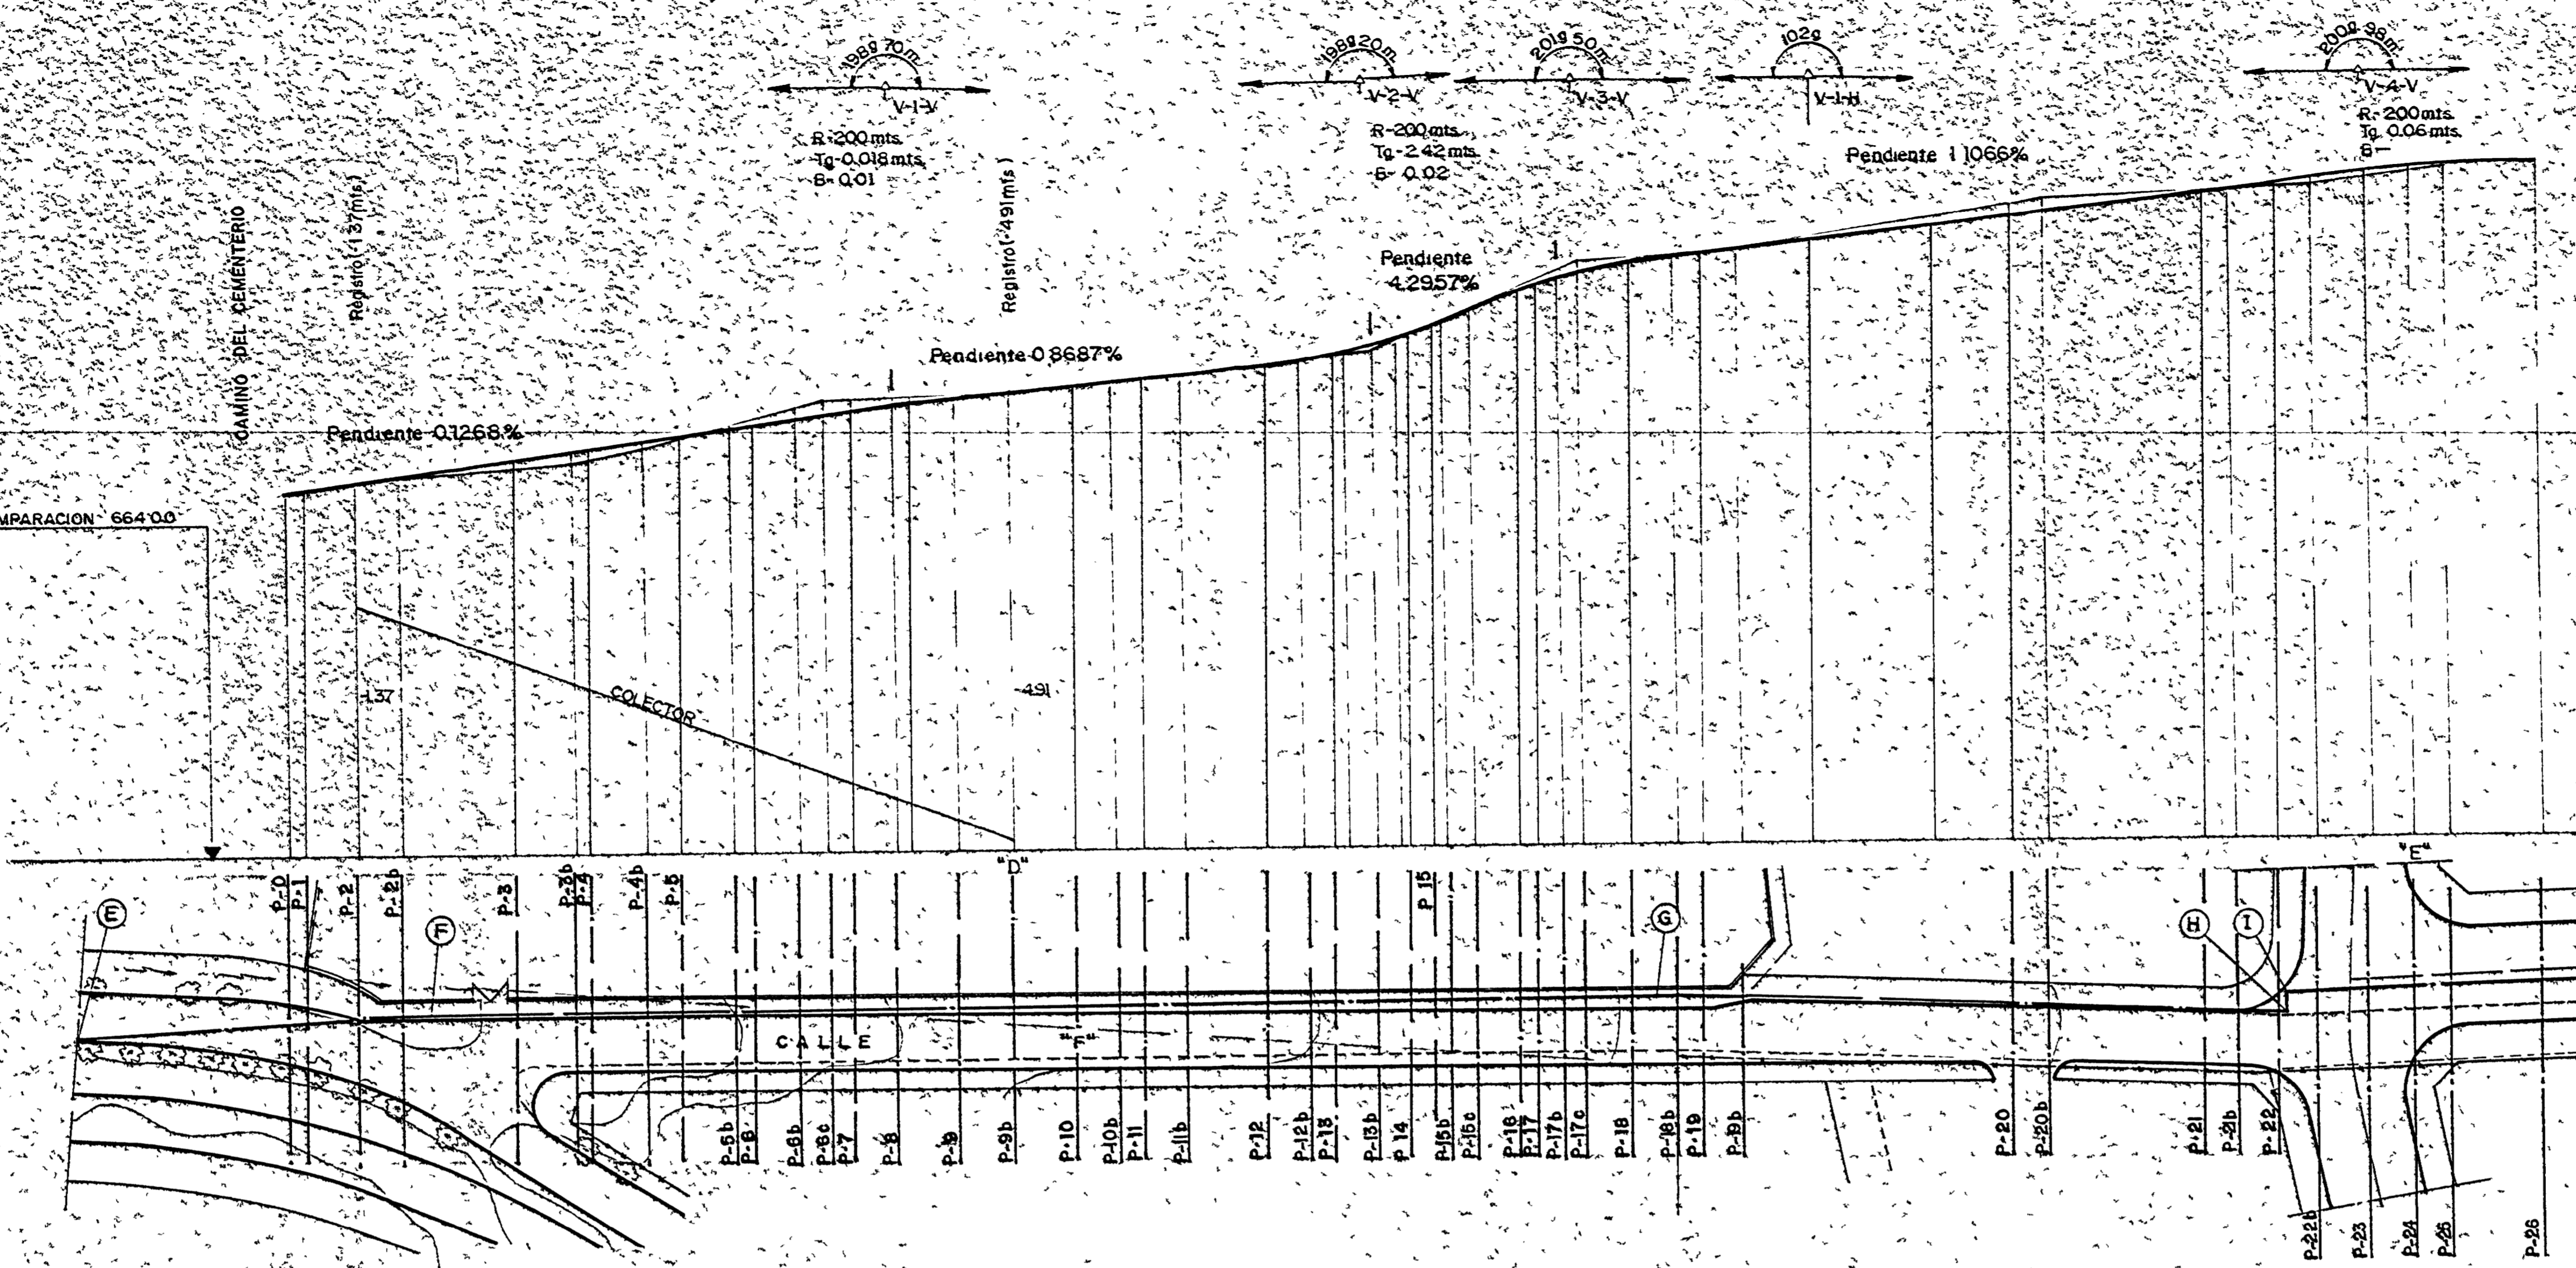

COTAS	DESMONTES		ORDENADAS	TERRAPLEN		DISTANCIAS	AL ORIGEN	
	BASE	PROFUNDIDAD INICIAL		RASANTE	TERRENO		PARCIALES	AL ORIGEN
	0.00	0.00				0.00		
	7.50	6.65	7.50	6.65	0.85	7.50	6.65	0.85
	12.46	4.86	12.46	4.86	0.04	12.46	4.86	0.04
	25.46	13.00	25.46	13.00	0.06	25.46	13.00	0.06
	31.90	6.44	31.90	6.44	0.06	31.90	6.44	0.06
	39.87	7.97	39.87	7.97	0.14	39.87	7.97	0.14
	43.87	4.00	43.87	4.00	0.00	43.87	4.00	0.00
	49.80	5.73	49.80	5.73	0.00	49.80	5.73	0.00
	56.52	6.92	56.52	6.92	0.11	56.52	6.92	0.11
	60.42	3.90	60.42	3.90	0.17	60.42	3.90	0.17
	66.75	8.33	66.75	8.33	0.05	66.75	8.33	0.05
	74.90	6.15	74.90	6.15	0.00	74.90	6.15	0.00
	80.32	6.42	80.32	6.42	0.03	80.32	6.42	0.03
	86.98	6.66	86.98	6.66	0.00	86.98	6.66	0.00
	92.48	5.50	92.48	5.50	0.00	92.48	5.50	0.00
	100.00	7.52	100.00	7.52	0.01	100.00	7.52	0.01
	109.00	8.00	109.00	8.00	0.00	109.00	8.00	0.00
	113.90	4.90	113.90	4.90	0.00	113.90	4.90	0.00
	121.60	7.70	121.60	7.70	0.11	121.60	7.70	0.11
	129.51	7.61	129.51	7.61	0.00	129.51	7.61	0.00
	132.38	3.07	132.38	3.07	0.02	132.38	3.07	0.02
	142.50	6.66	142.50	6.66	0.11	142.50	6.66	0.11
	144.50	2.03	144.50	2.03	0.11	144.50	2.03	0.11
	149.50	5.00	149.50	5.00	0.05	149.50	5.00	0.05
	155.00	5.50	155.00	5.50	0.00	155.00	5.50	0.00
	162.08	7.08	162.08	7.08	0.00	162.08	7.08	0.00
	169.14	7.06	169.14	7.06	0.00	169.14	7.06	0.00
	183.28	14.14	183.28	14.14	0.16	183.28	14.14	0.16
	191.28	8.00	191.28	8.00	0.00	191.28	8.00	0.00
	196.52	5.24	196.52	5.24	0.00	196.52	5.24	0.00
	213.02	16.50	213.02	16.50	0.00	213.02	16.50	0.00
	218.02	5.00	218.02	5.00	0.00	218.02	5.00	0.00
	227.00	30.49	227.00	30.49	0.07	227.00	30.49	0.07
	236.98	9.99	236.98	9.99	0.06	236.98	9.99	0.06
	241.80	4.81	241.80	4.81	0.05	241.80	4.81	0.05
	152.20	8.96	152.20	8.96		152.20	8.96	

COLECTOR	BASE		PROFUNDIDAD INICIAL		PERFILES
	PROFUNDIDAD	A RASANTE	PROFUNDIDAD	PENDIENTE	
					P-0
					P-1
					P-2
					P-2b
					P-3
					P-3b
					P-4
					P-4b
					P-5
					P-5b
					P-6
					P-6b
					P-6c
					P-7
					P-8
					P-9
					P-9b
					P-10
					P-10b
					P-11
					P-11b
					P-12
					P-12b
					P-13
					P-13b
					P-14
					P-14b
					P-15
					P-15b
					P-16
					P-16b
					P-17
					P-17b
					P-17c
					P-18
					P-18b
					P-19
					P-19b
					P-20
					P-20b
					P-21
					P-21b
					P-22
					P-22b
					P-23
					P-24
					P-25
					P-26

ALINEACION N°1 - 123,54 ms. R=50,00m Tg=14,14m D=28,26m ALINEACION N° - 54,74 ms.

EXCMO. AYUNTAMIENTO DE LEGANES

PROYECTO: DEL PLAN PARCIAL DEL SECTOR 13 DEL PLAN GENERAL DE LEGANES -MADRID-

TITULO: PERFIL LONGITUDINAL CALLE "F" P-0 - P-26

FECHA: OCTUBRE-86

NO. DE PROYECTO: 10-10

NO. DE PLANO: 10-10

Hoja N° 10

T. G. H. S. Coop. Ltda.
Duque de Sevilla, 2 (Madrid)