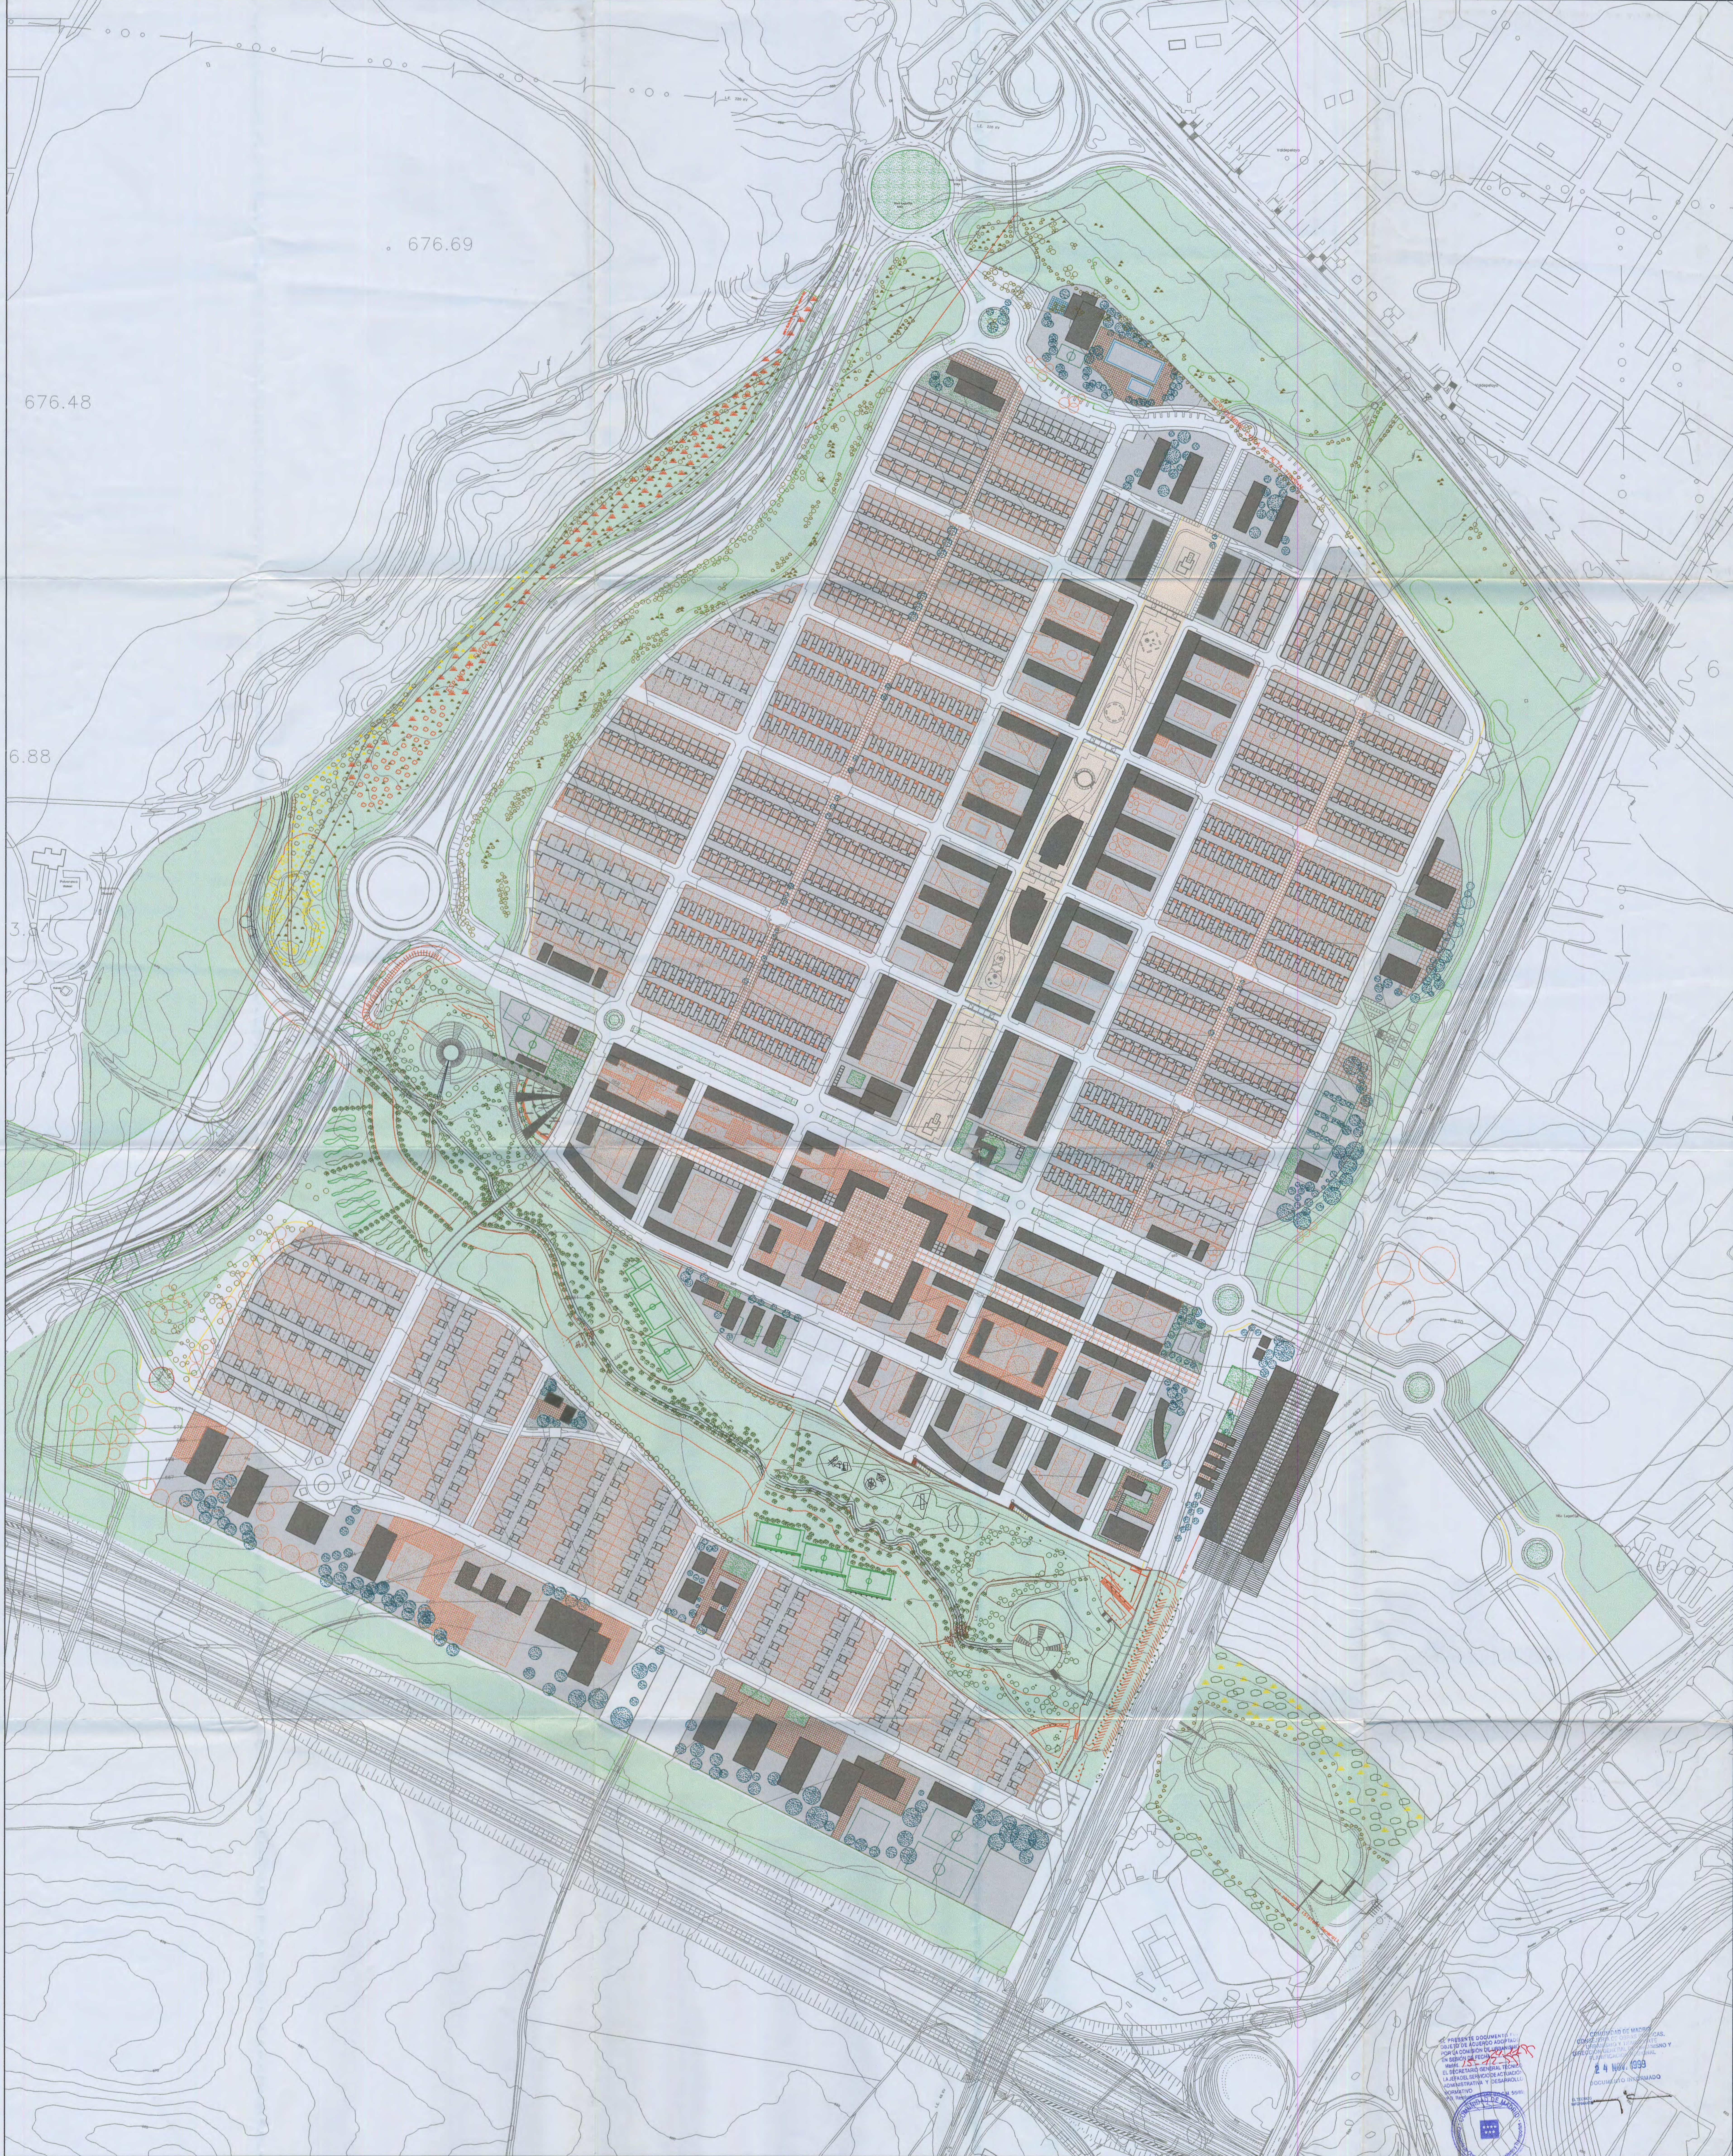
676.69
676.48
6.88
3.84
6
L.E. 220 KV
Valdepelayo
Valdepelayo
SERVIDUMBRE LINEA DE ALTA TENSION
Polvoranca
Hto. Leganés

EL PRESENTE DOCUMENTO FUE
OBJETO DE ACUERDO ADOPTADO
POR LA COMISIÓN DE URBANISMO
EN SESIÓN DE FECHA 14-XII-99
Madrid, 15-12-99
EL SECRETARIO GENERAL TÉCNICO
LA JEFA DEL SERVICIO DE ACTUACIÓN
ADMINISTRATIVA Y DESARROLLO
NORMATIVO
(P.D. Resolución [illegible] B.O.C.M. 5/5/89)

COMUNIDAD DE MADRID
CONSEJERÍA DE OBRAS PÚBLICAS,
URBANISMO Y TRANSPORTE
DIRECCIÓN GENERAL DE URBANISMO Y
PLANIFICACIÓN REGIONAL
24 NOV. 1999
DOCUMENTO INFORMADO
EL TÉCNICO
INFORMANTE

P. A. U. ARROYO CULEBRO
PLAN PARCIAL DE ORDENACIÓN DEL SECTOR PP5

TÍTULO:

PROPUESTA DE ORDENACIÓN.
IMAGEN GLOBAL DEL SECTOR.

PLANO Nº

P-14

ESCALA:
1 : 2.000

20 10 0 20 40 60 80 100

N

EUROESTUDIOS, S.A.
RUEDA Y VEGA ASOCIADOS, S.L.
MÓNICA DE BLAS, arquitecta
ERVB

ARPEGIO

Comunidad de Madrid

OCTUBRE 1999
Aprobación Definitiva