

4488000

4488000


4488000

4488000

- 1** RESERVA NECESARIA DE SUELO PARA REALIZAR LAS OBRAS PREVISTAS EN EL ESTUDIO INFORMATIVO "M-40 CALZADAS DE SERVICIO Y OTRAS ALTERNATIVAS" DE CLAVE EI-4-M-47 (FRANJA DE 60m PARALELA AL ACTUAL BORDE DE LA PLATAFORMA DE LA AUTOVÍA). Estos suelos estarán regulados en el Plan Parcial correspondiente con una ordenanza específica donde se establezcan las condiciones que deben cumplirse.
- 2** RESERVA NECESARIA DE SUELO PARA LA EJECUCIÓN DEL ACCESO AL ÁMBITO A TRAVÉS DE LA AUTOVÍA A-42. Estos suelos estarán regulados en el Plan Parcial correspondiente con una ordenanza específica donde se establezcan las condiciones que deben cumplirse.

LEY (ESTATAL) 25/1988, DE 29 DE JULIO DE CARRETERAS

- DOMINIO PÚBLICO
- SERVIDUMBRE
- LÍMITE DE LA EDIFICACIÓN
- AFECCIÓN

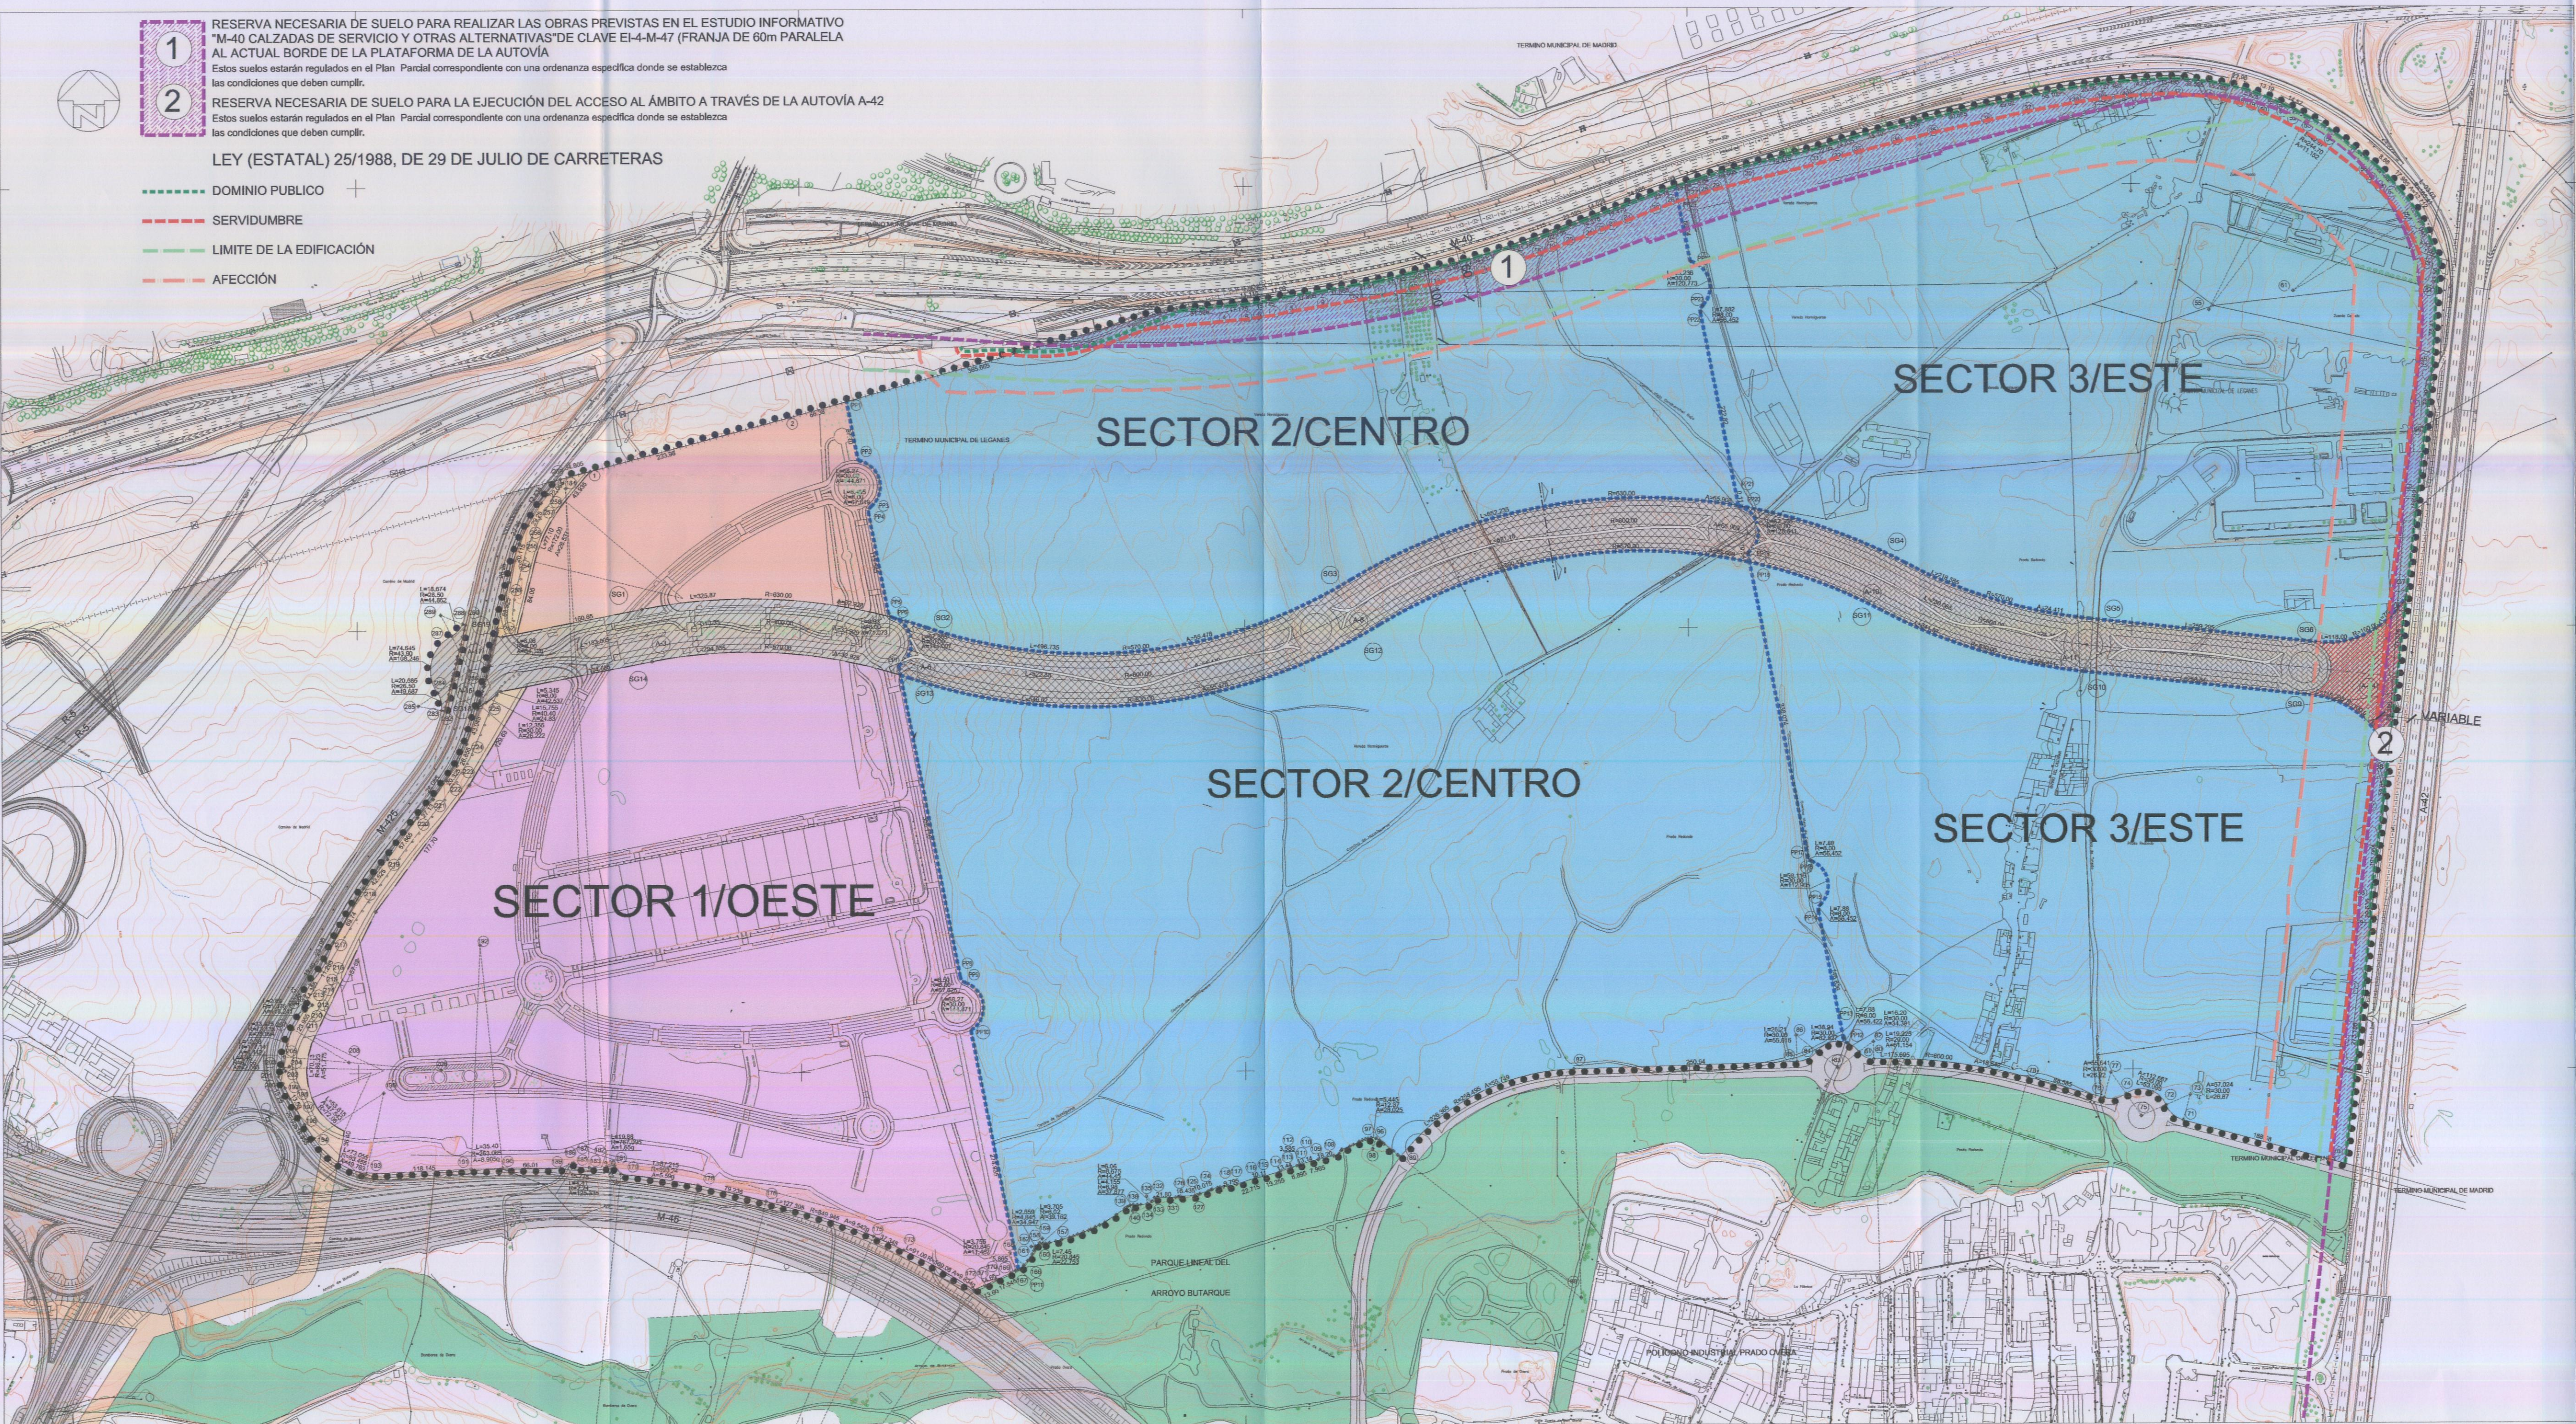

- SIGNOS CONVENCIONALES**
- LÍMITE DEL TÉRMINO MUNICIPAL
 - LÍMITE DEL ÁMBITO TERRITORIAL DEL PLAN DE SECTORIZACIÓN
- USO GLOBAL, LIMITACIÓN**
- ZONA DE USO HOMOGÉNEO TERCIARIO, SUPERFICIE DE SUELO = 70.304,00 m²
 - ZONA DE USO HOMOGÉNEO INDUSTRIAL, SUPERFICIE DE SUELO = 382.848,00 m²
 - ZONA DE USO HOMOGÉNEO MIXTO INDUSTRIAL / TERCIARIO, SUPERFICIE DE SUELO = 1.606.902,00 m²
 - RED GENERAL DE INFRAESTRUCTURA VIARIA, SUPERFICIE DE SUELO = 138.159,00 m²
 - RED GENERAL DE ESPACIOS LIBRES, SUPERFICIE DE SUELO INTERIOR AL PLAN DE SECTORIZACIÓN = 20.245,00 m²
 - RED GENERAL ZONAS VERDES Y ESPACIOS LIBRES
- LIMITACIÓN DE LOS SECTORES 1/OESTE, 2/CENTRO Y 3/ESTE**
- FASE 1, INCLUIDA EN EL SECTOR 1/OESTE
 - FASE 2, ADSCRITA AL SECTOR 2/CENTRO (1ª ETAPA)
 - FASE 3, ADSCRITA AL SECTOR 2/CENTRO (2ª ETAPA)
 - LA INTERSECCIÓN CON LA A-42 SERÁ OBJETO DE UN PROYECTO ESPECÍFICO QUE DEBERÁ APROBAR EL MINISTERIO DE FOMENTO
- PUNTOS DE DEFINICIÓN DE LAS REDES PÚBLICAS**
- TIPO DE VÍA**
- RASANTE (DEFINIDA EN EL PLANO 0-03)
- L=LONGITUD EN METROS R= RADIO EN METROS A= ÁNGULO EN GRADOS CENTESIMALES

PUNTO	X	Y	PUNTO	X	Y	PUNTO	X	Y	PUNTO	X	Y

NORTE

ESCALA 1:4.000

El presente documento fue aprobado definitivamente por la Comisión del Ayuntamiento de Leganes el día 29 de ENE 2015

El Secretario

Plan Parcial
SECTOR 2/CENTRO DE LA 2ª ETAPA DEL PLAN DE SECTORIZACIÓN "Autovía de Toledo Norte"

3 Plano de Información Estructura establecida en el Plan de Sectorización "Autovía Toledo Norte"

FECHA: Abril 2014
LOCALIZACIÓN: Leganes MADRID

D+i ZONE Arquitectos Asociados S.L.P. C/ Méndez Álvaro, 56 - 28045 Madrid

FIRMAS El Promotor: LIGAS TECNOLÓGICO Consorcio Urbanístico Público Leganes Tecnológico