TIPO 1

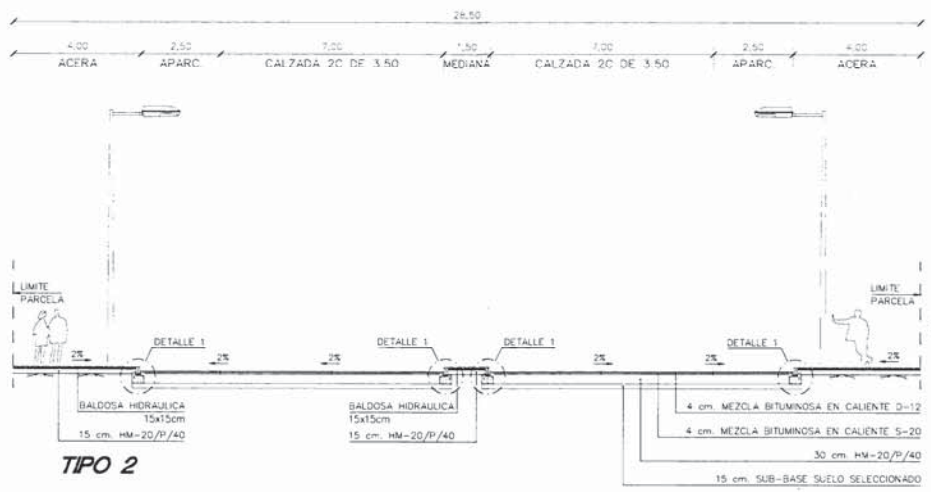

TIPO 2

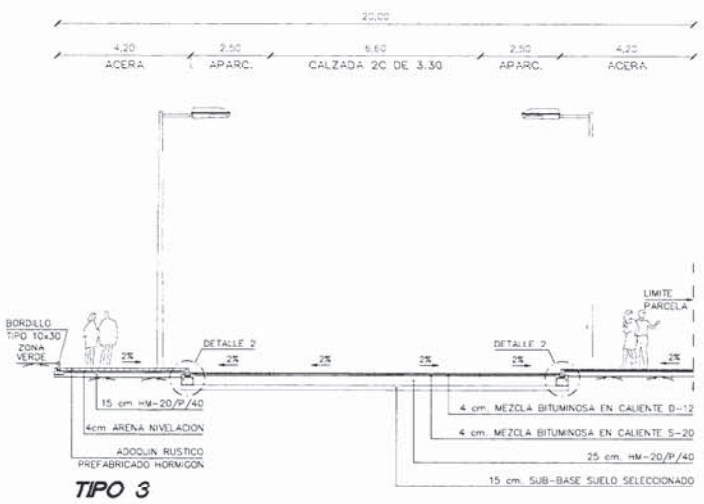

TIPO 3

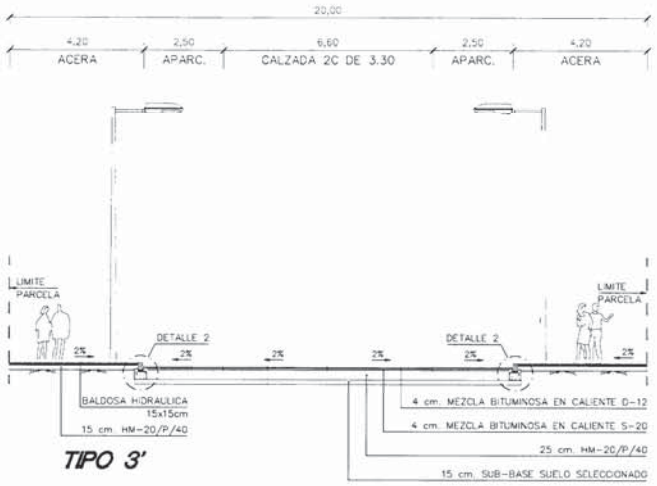

TIPO 3'

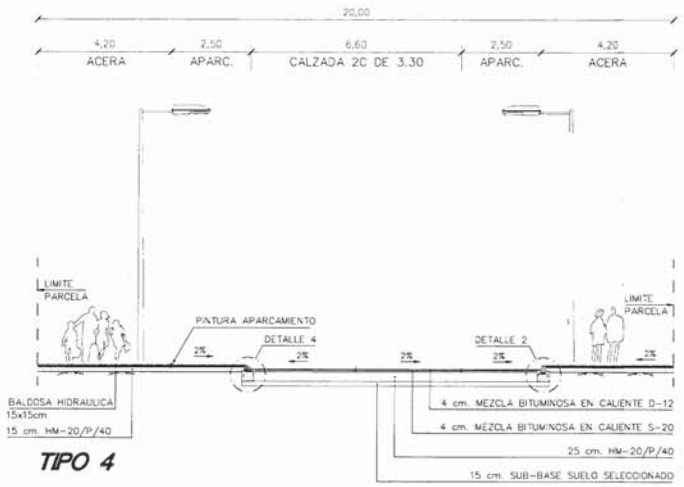

TIPO 4

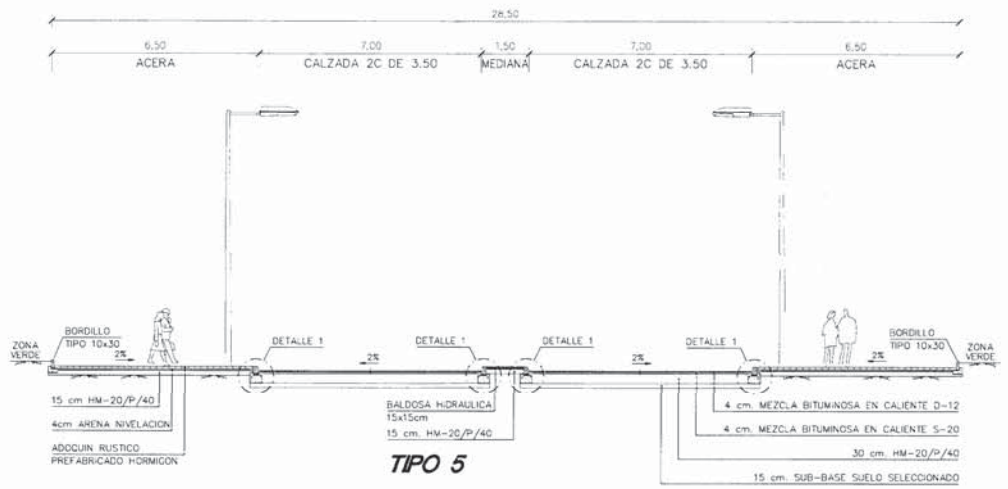

TIPO 5

TIPO 8

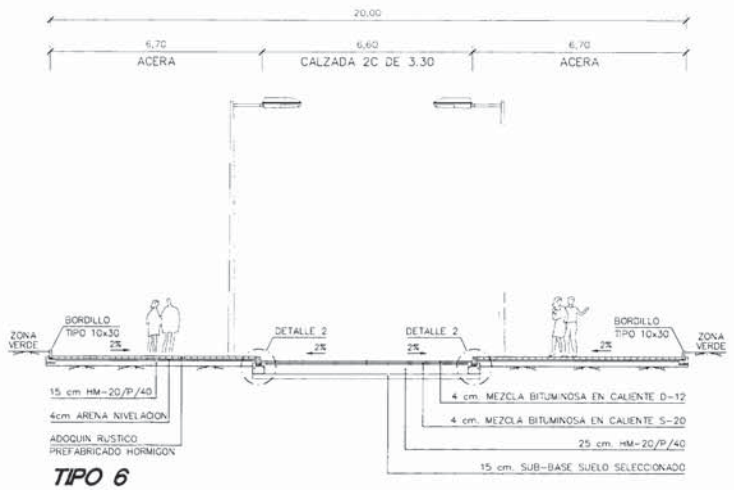

TIPO 6

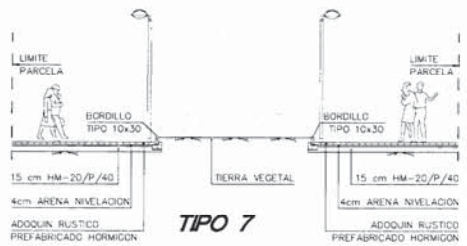

TIPO 7

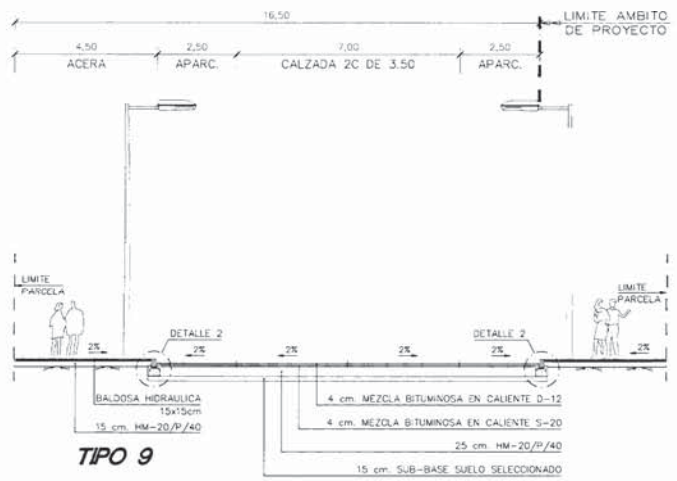

TIPO 9

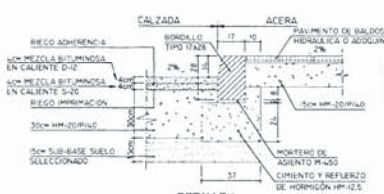

DETALLE 1
E= 1/20

DETALLE 2
E= 1/20

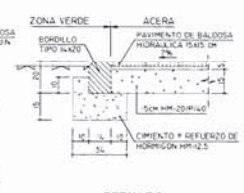

DETALLE 3
E= 1/20

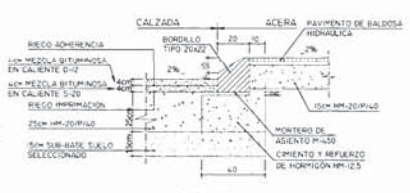

DETALLE 4
E= 1/20

ESQUEMA UBICACION

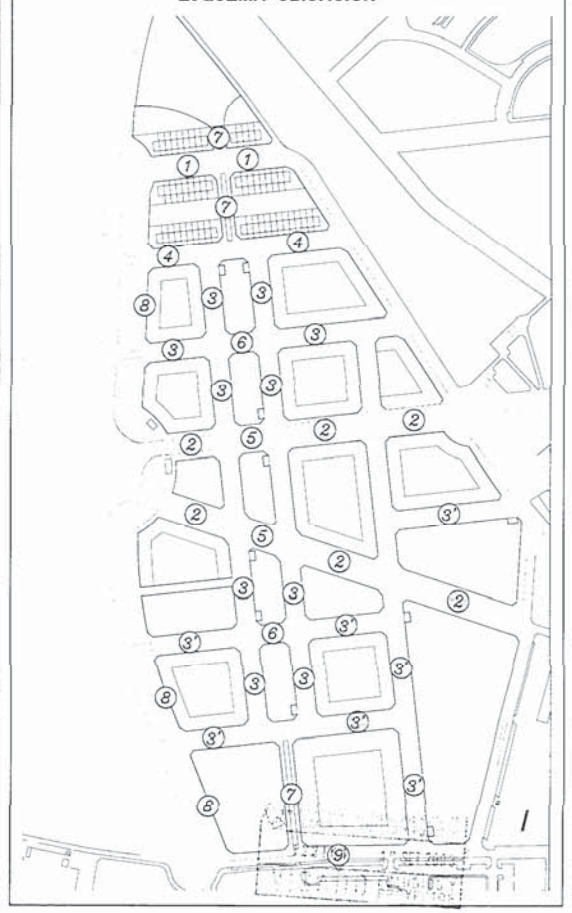

PP1. PLAN PARCIAL ENSANCHE DE SAN NICASIO LEGANES		Δ DELFOS	
PLANEAMIENTO		FECHA	Agosto de 2.003
PLANO: TIPOS DE VIARIOS SECCIONES TRANSVERSALES		ESCALA 1/100	PLANO Nº 2.1.5
PROPIEDAD: AGRUPACION PROPIETARIOS DEL PP1. SAN NICASIO		FIRMA:	
INGENIERO: JUAN ANTONIO SANTAMERA SANCHEZ		FIRMA:	
ARQUITECTO: JAVIER MUNARRIZ DE ALDAZ		FIRMA:	