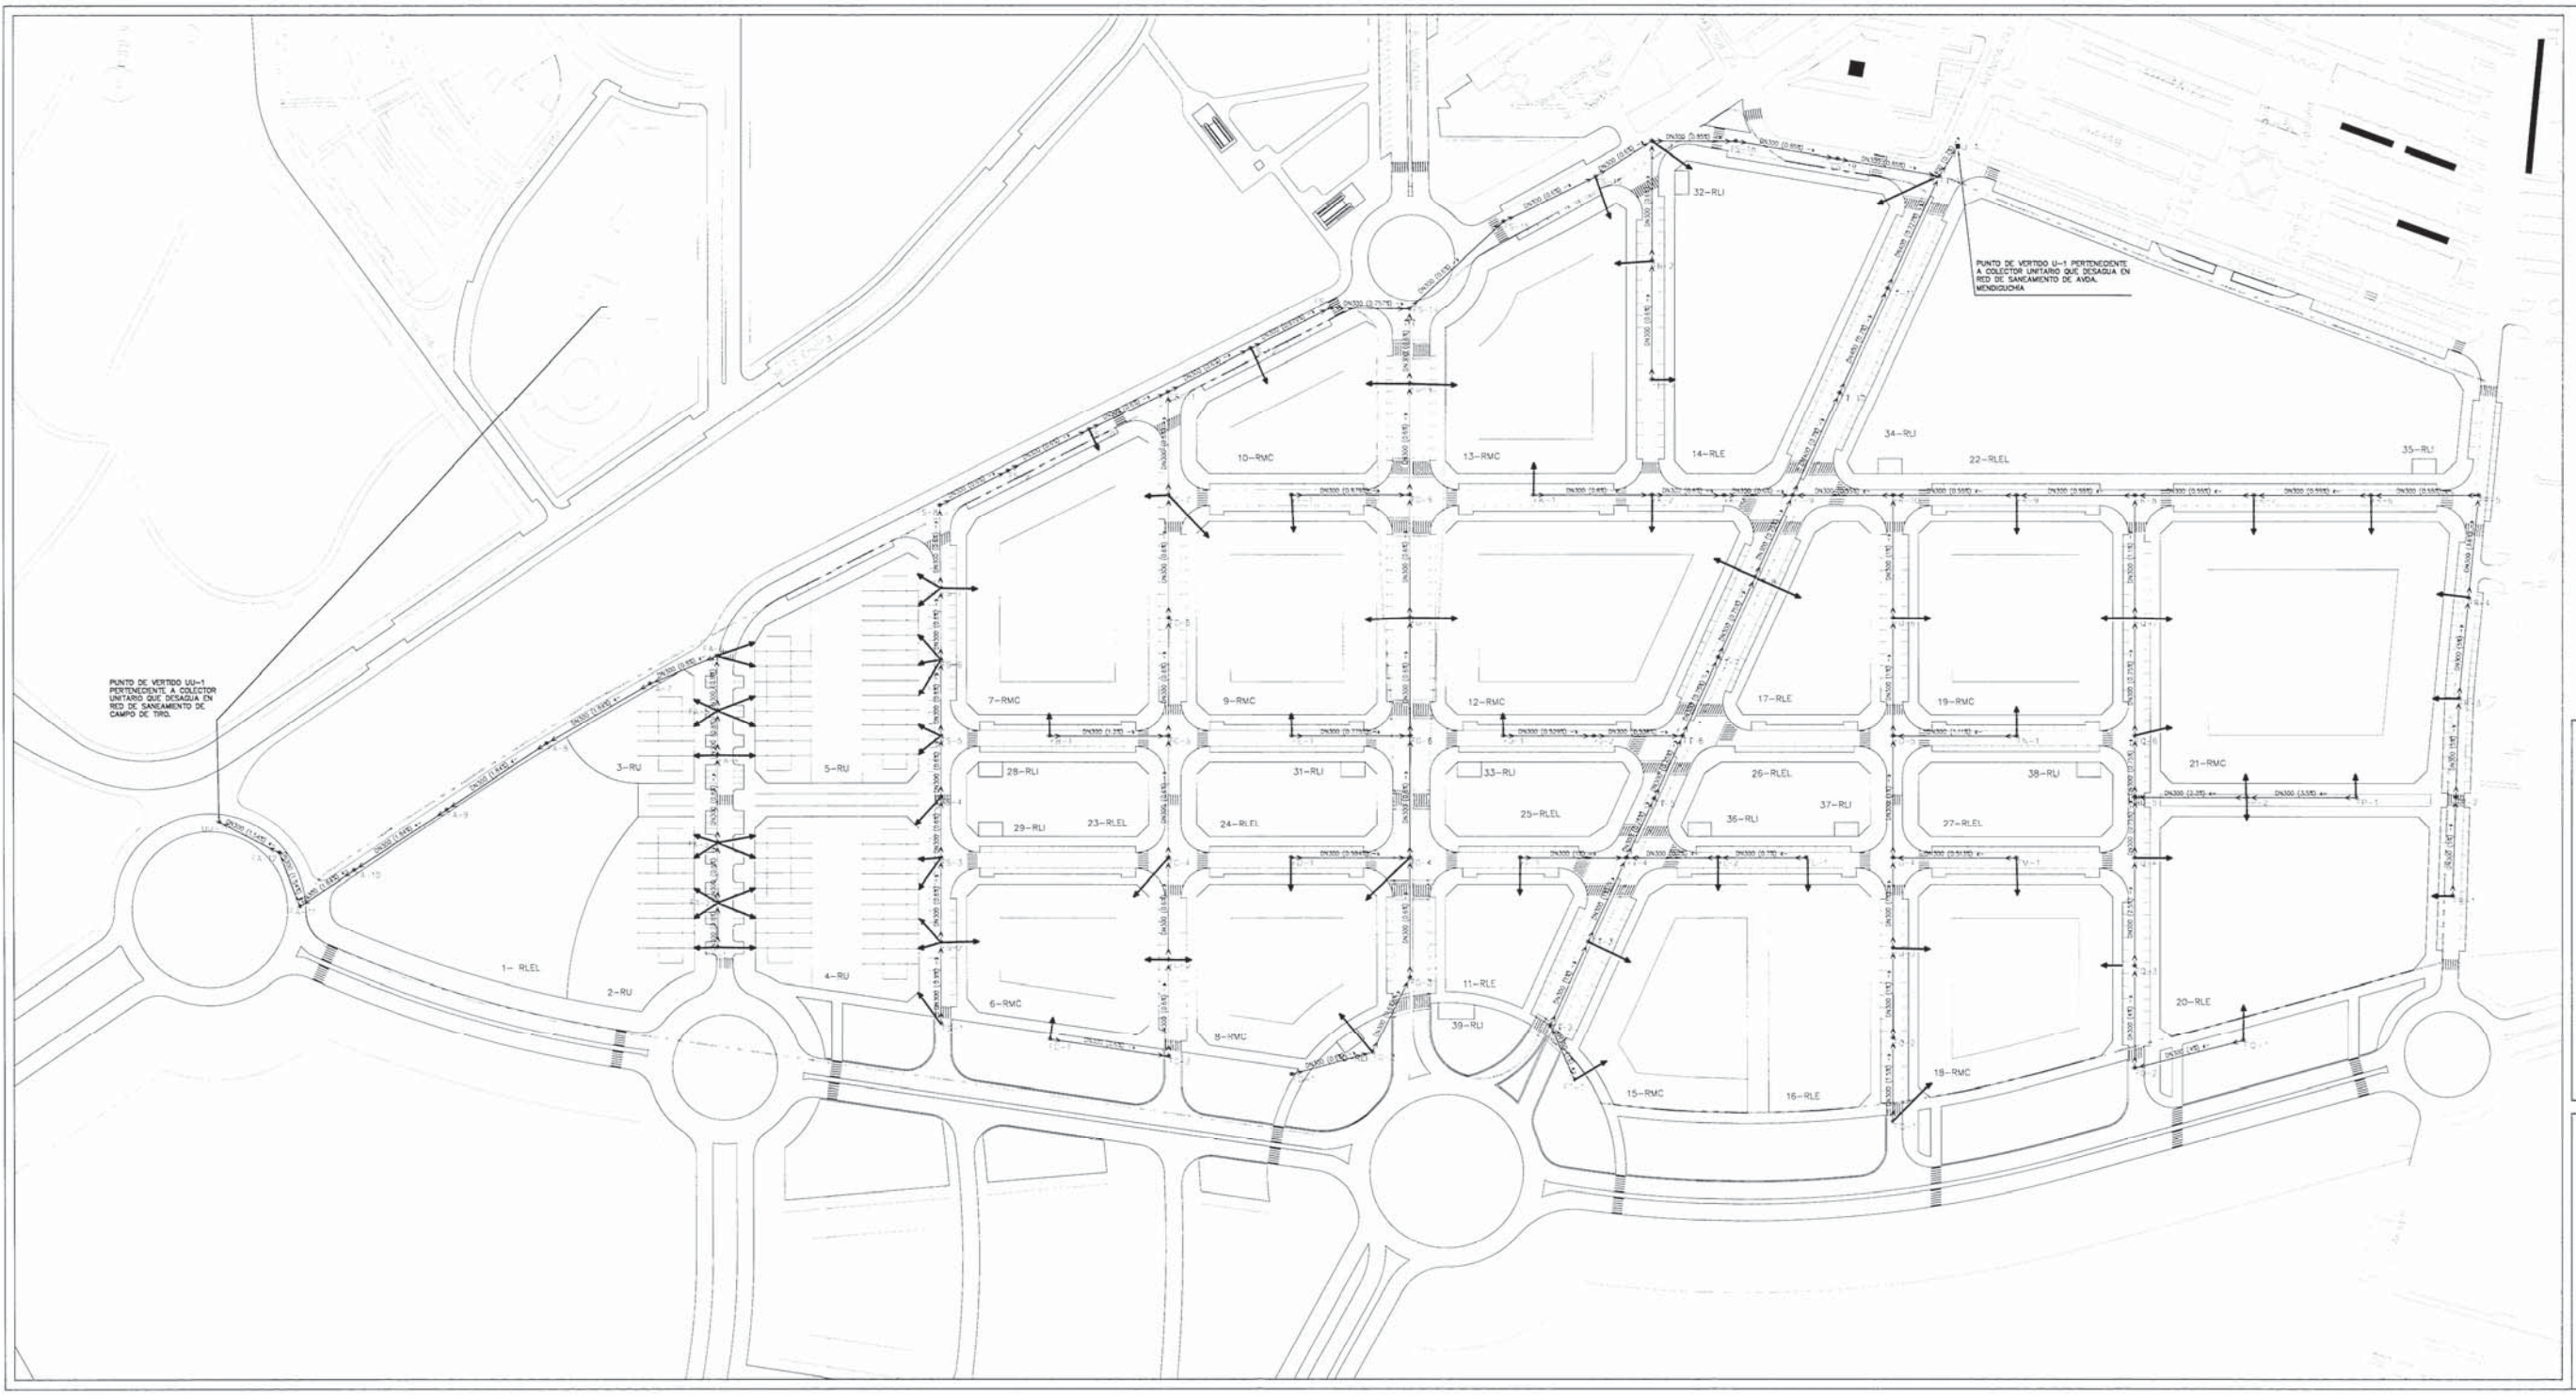

LEYENDA

- DN Ø [m %] → COLECTOR DE RED DE FECALES, Diámetro Ø mm, Pendiente m%
- POZO DE REGISTRO DE RED DE PLUVIALES
- POZO DE REGISTRO DE RED UNITARIA (FECALES + PLUVIALES)
- ACOMETIDAS DE PARCELA
- LIMITE DE SECTOR

NOTA: Las acometidas a las viviendas unifamiliares sirven a dos parcelas simultáneamente, partiendo para ello de una arqueta registrable con tapa de hormigón armado situada delante de la medianería de ambas.

Acometidas de viviendas unifamiliares = Ø 200 mm HC
Acometidas de bloques = Ø 300 mm HC
Acometidas de sumideros = Ø200 mm HC

PP1 PLAN PARCIAL ENSANCHE DE SAN NICASIO LEGANES

DELFOS

PLANEAMIENTO		FECHA	Agosto de 2.003
PLANO: RED DE SANEAMIENTO GENERAL FECALES		ESCALA 1/1.000	PLANO Nº 2.2.1a
PROPIEDAD: AGRUPACION PROPIETARIOS DEL PP1 SAN NICASIO		FIRMA:	
INGENIERO: JUAN ANTONIO SANTAMERA SANCHEZ		FIRMA:	
ARQUITECTO: JAVIER MUNARRIZ DE ALDAZ		FIRMA:	