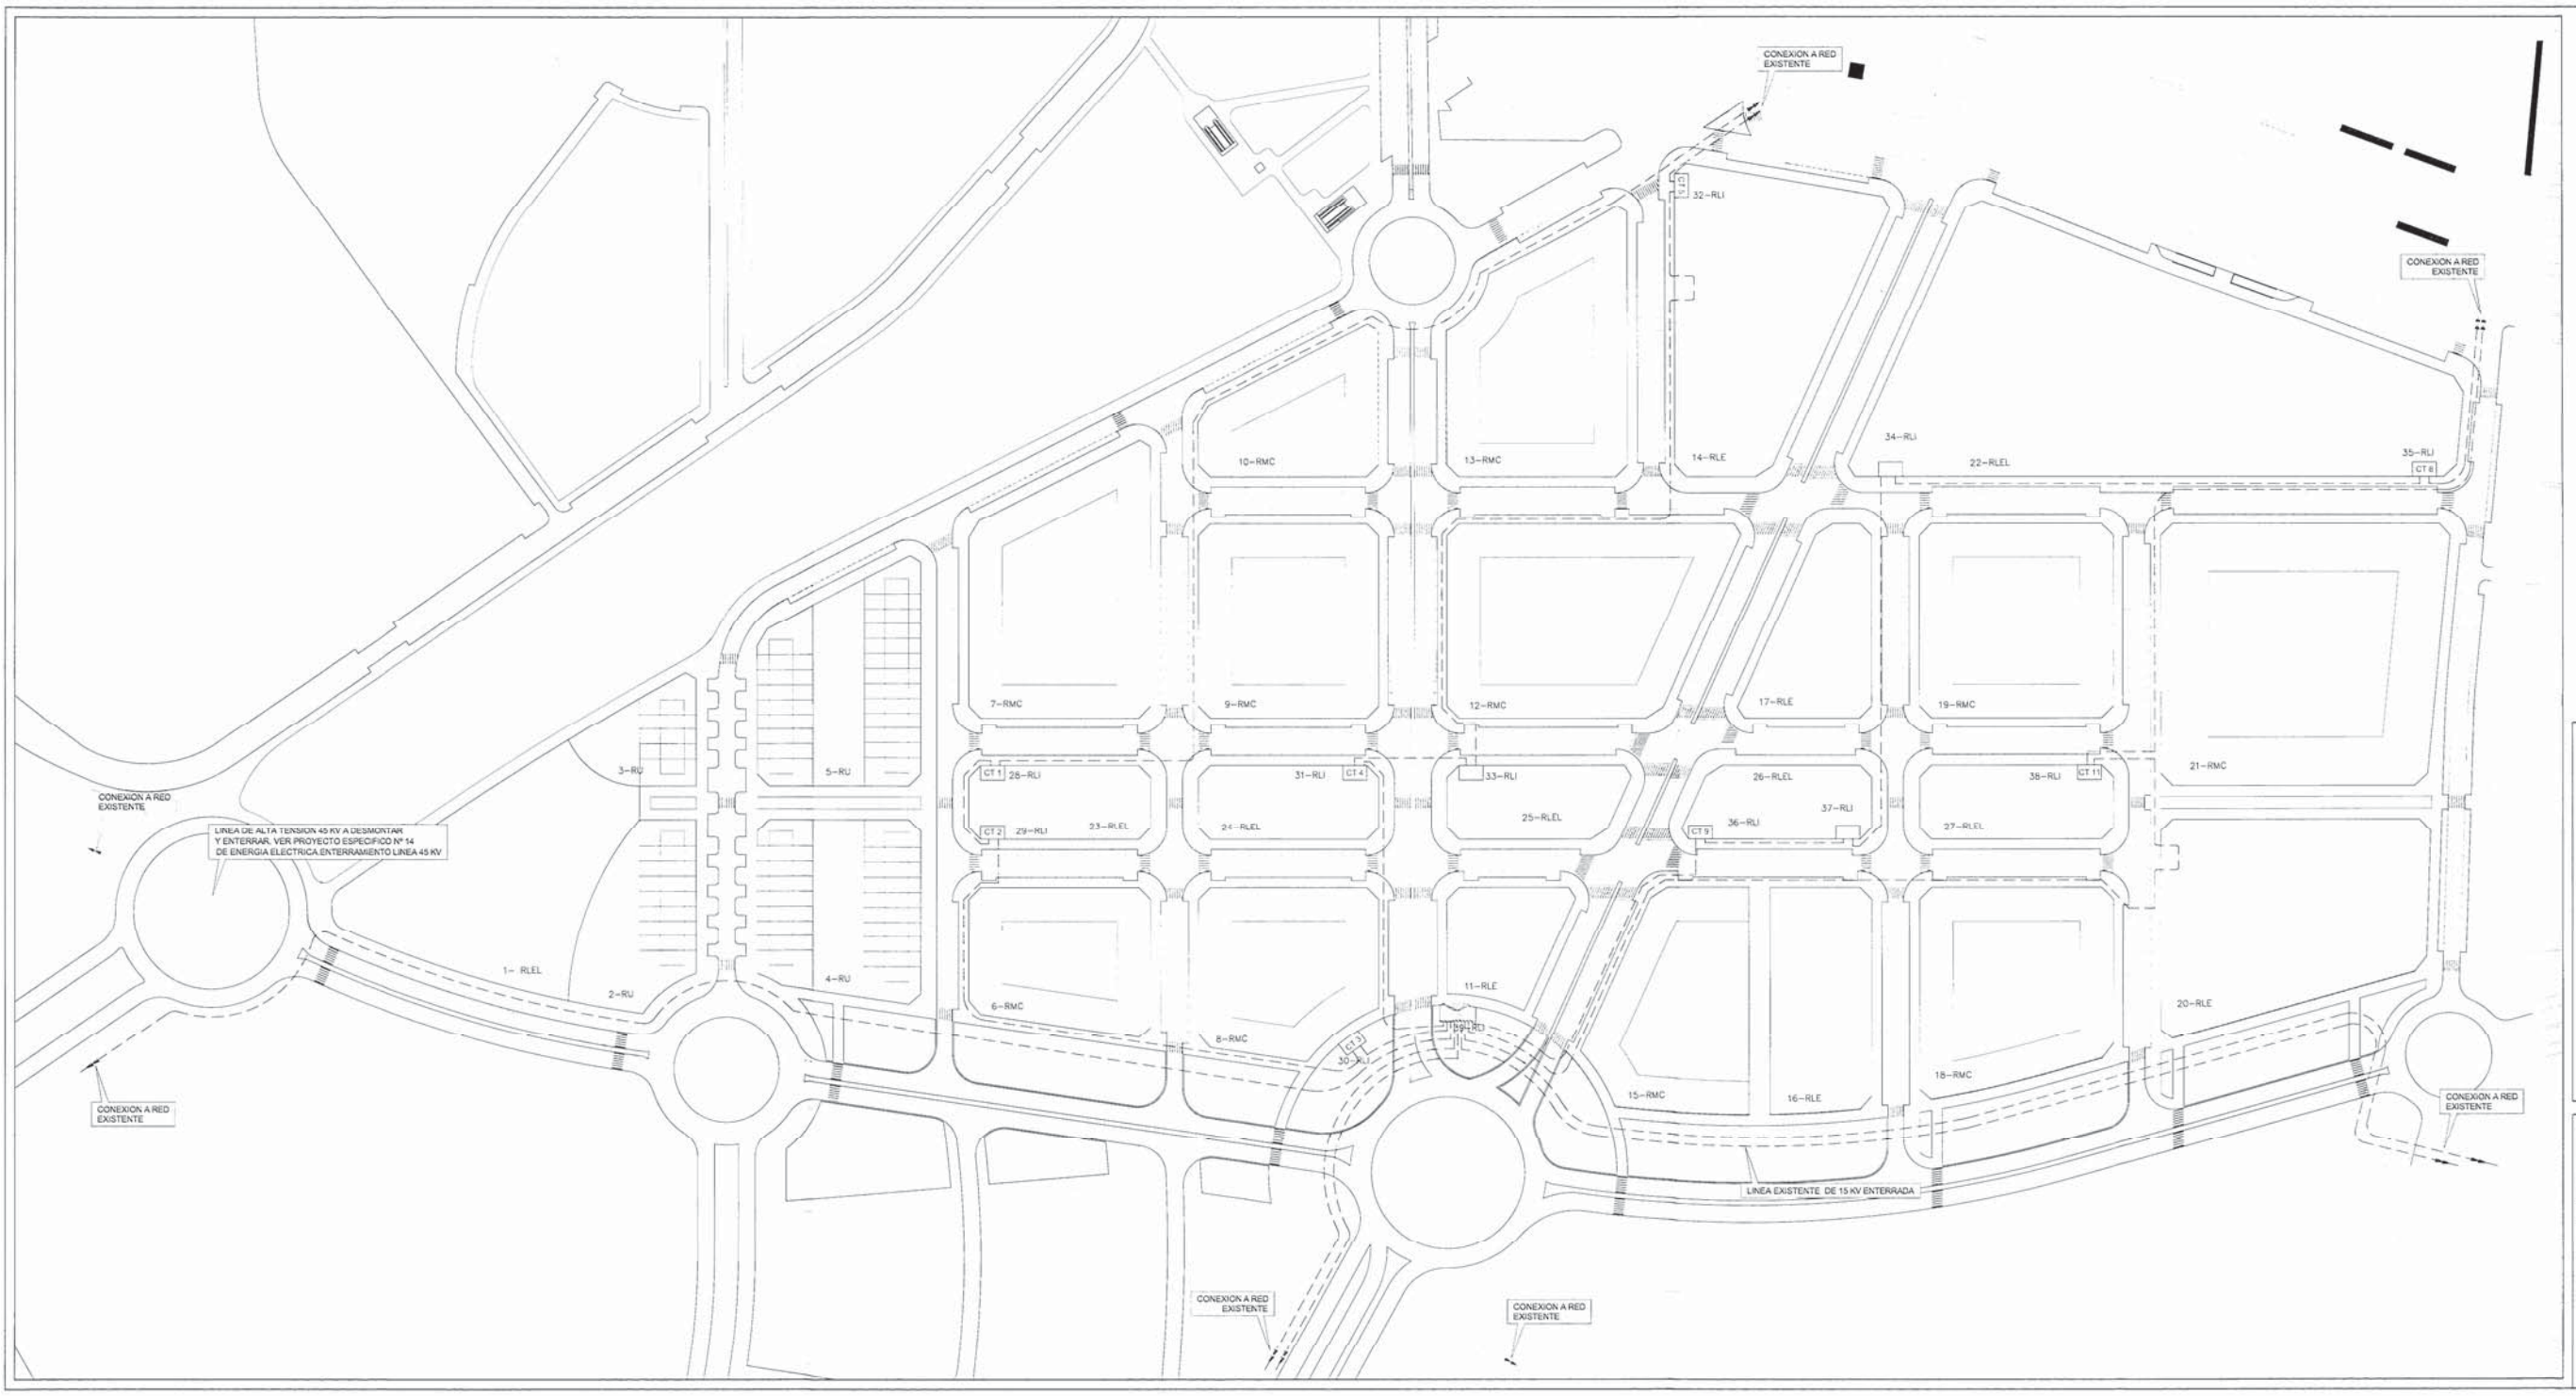

LEYENDA

CT	CENTRO DE TRANSFORMACION DE 2 X 400 KVA
	CENTRO DE TRANSFORMACION DE 1 X 400 KVA
	CENTRO DE REPARTO DE LINEAS DE M.T.
	LINEA M.T. 3xØ240 SUBTERRANEA
	LINEA M.T. 3xØ400 SUBTERRANEA
	LINEA A.T. 45 KV (AEREA EXISTENTE)
	LINEA A.T. 45 KV (AEREA A DESMONTAR)
	TORRE A.T. (EXISTENTE)
	LIMITE DE SECTOR

PP1. PLAN PARCIAL ENSANCHE DE SAN NICASIO LEGANES

DELFOS

PLANEAMIENTO

FECHA: Agosto de 2.003

PLANO: RED DE ENERGIA ELECTRICA

ESCALA: 1/1.000

PLANO Nº: 2.2.4

PROPIEDAD: AGRUPACION PROPIETARIOS DEL PP1. SAN NICASIO

FIRMA:

INGENIERO: JUAN ANTONIO SANTAMERA SANCHEZ

FIRMA:

ARQUITECTO: JAVIER MUNARRIZ DE ALDAZ

FIRMA: