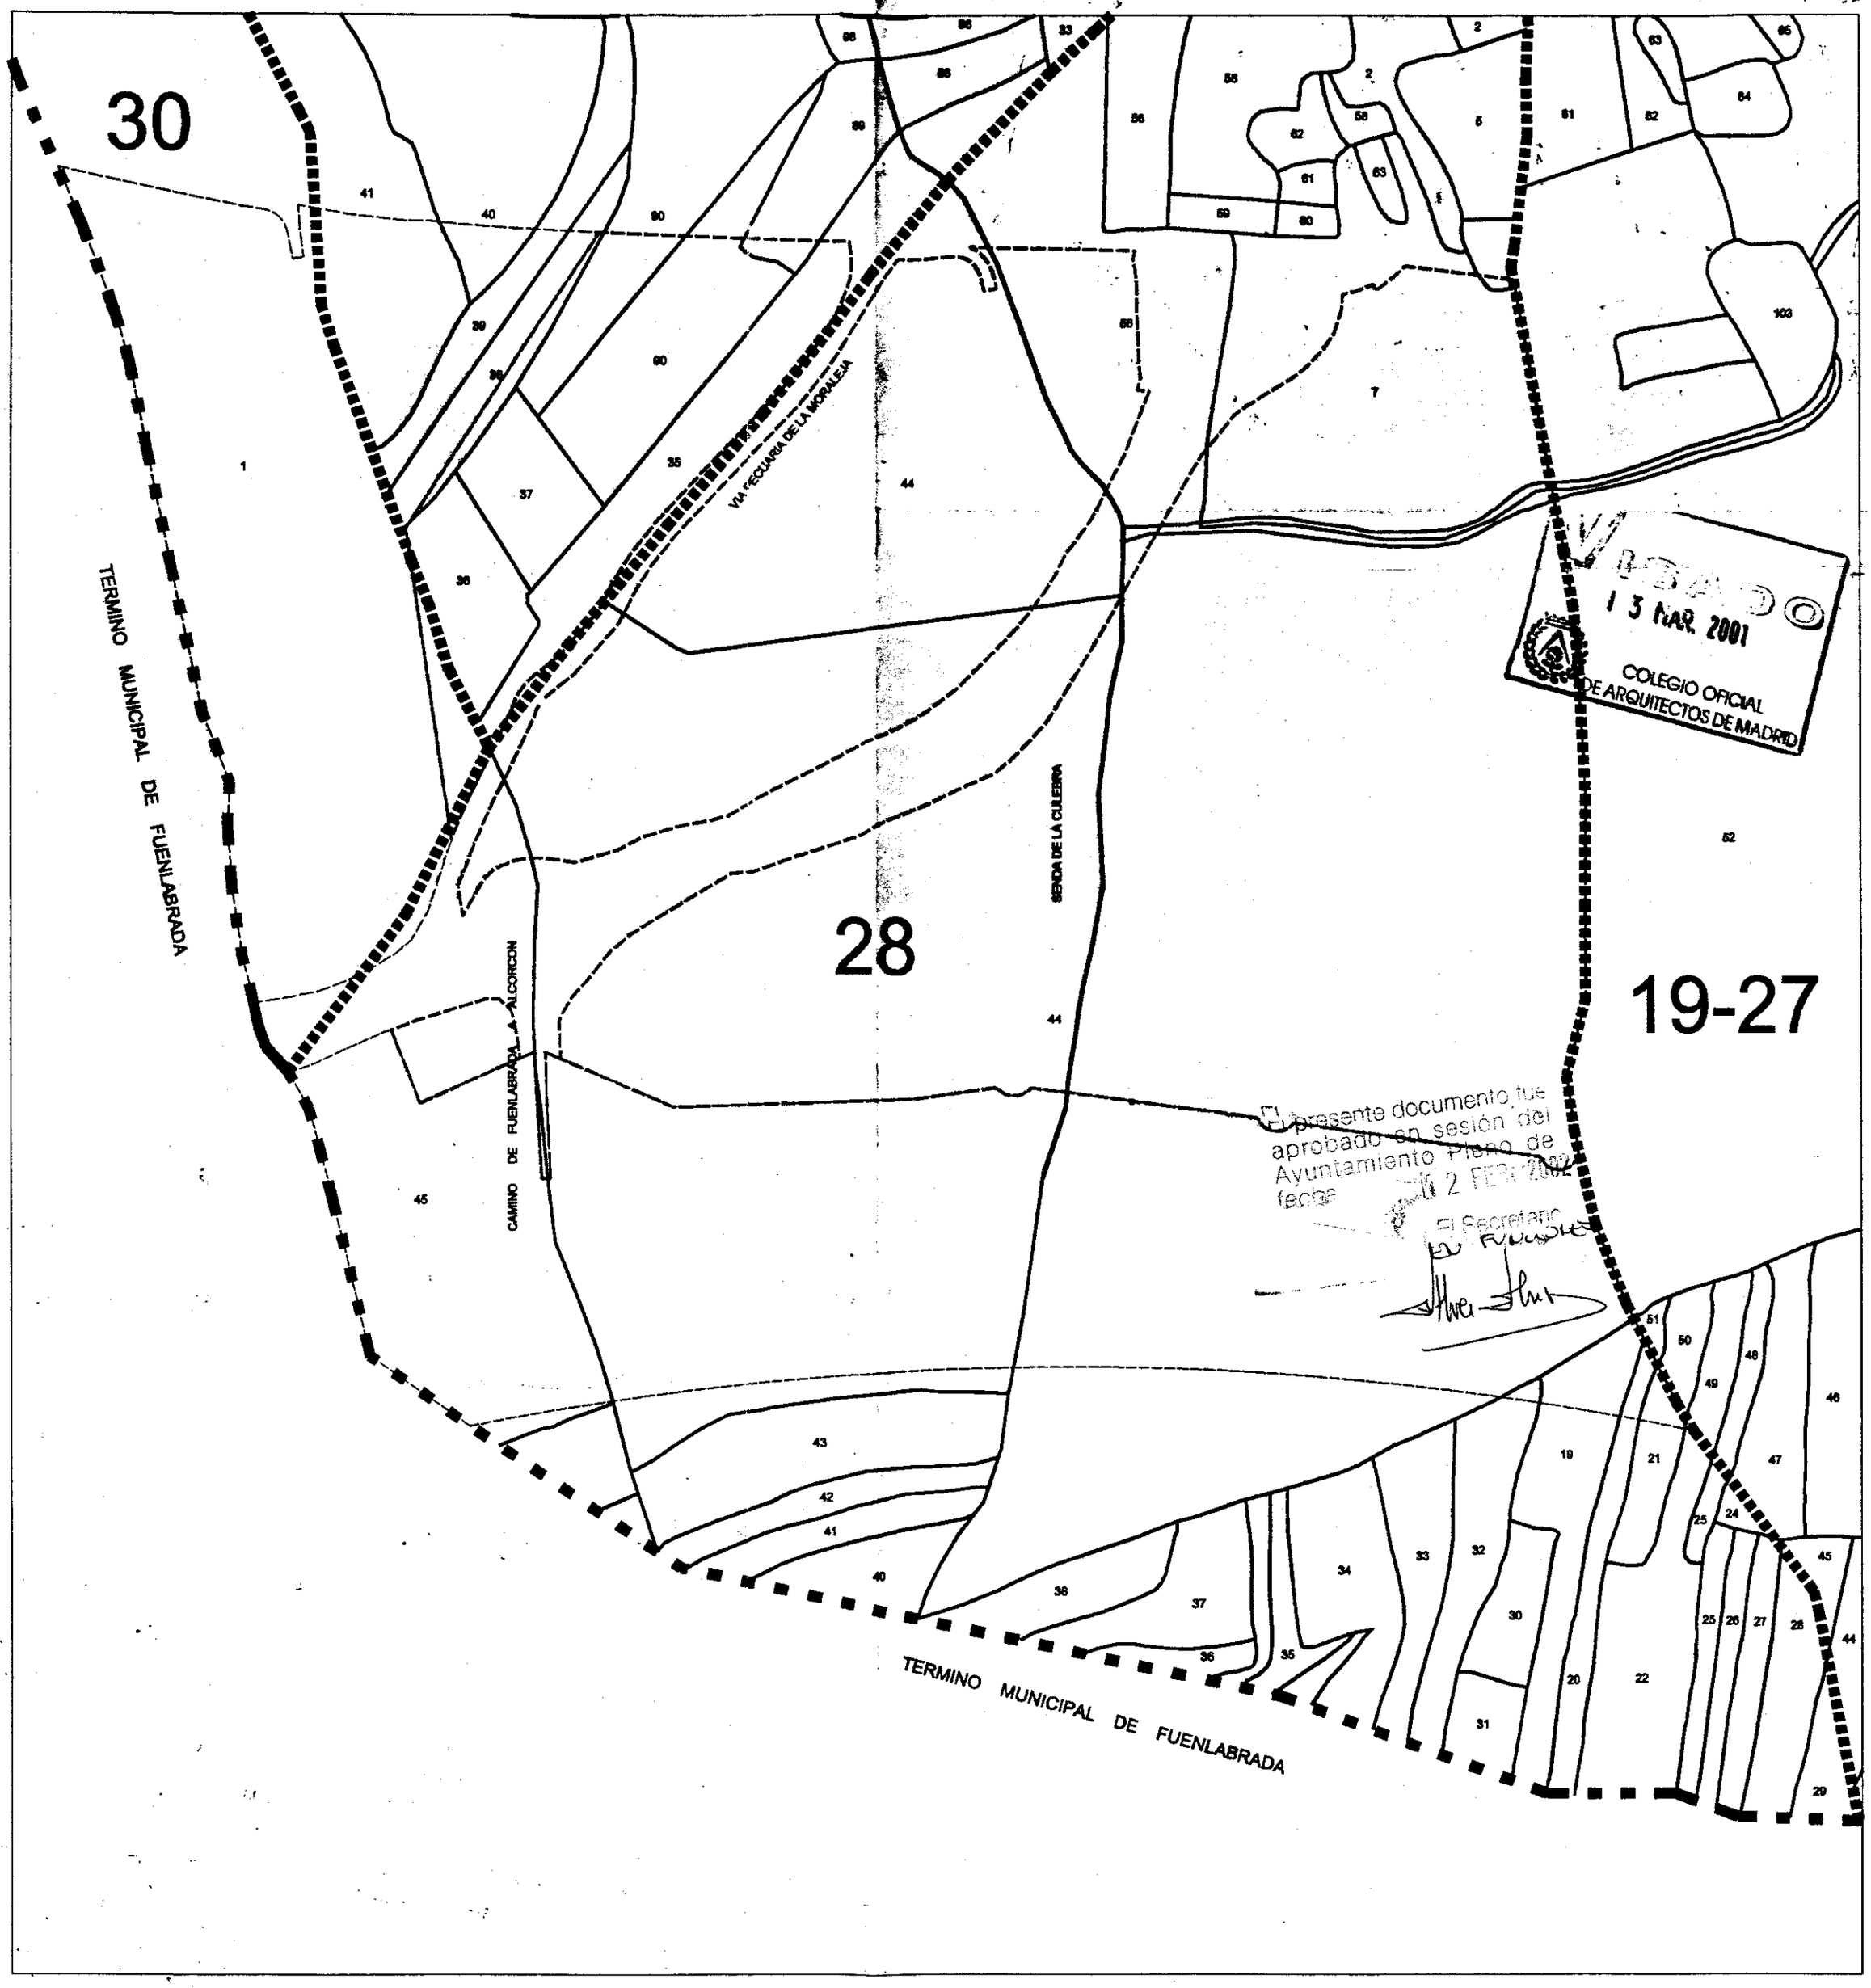

PLAN PARCIAL PP-10 "SUR M-50"

LEGANES

DIAZ Y QUERO ASOCIADOS S. L.

DELIMITACION TERMINO MUNICIPAL
DELIMITACION DE POLIGONOS
DELIMITACION DE PARCELAS
DELIMITACION DEL SECTOR
DELIMITACION DE SISTEMAS GENERALES

28 NUMERO DE POLIGONO

31 NUMERO DE PARCELA

BD

PLANOS DE INFORMACION

PLANO 7 ESTRUCTURA DE LA PROPIEDAD:
PLANO DE DELIMITACION CATASTRAL.

ESCALA 1/5000 FEBRERO 2001

ANTONIO DIAZ DELISO DAMIAN QUERO CASTANYS ARQUITECTOS