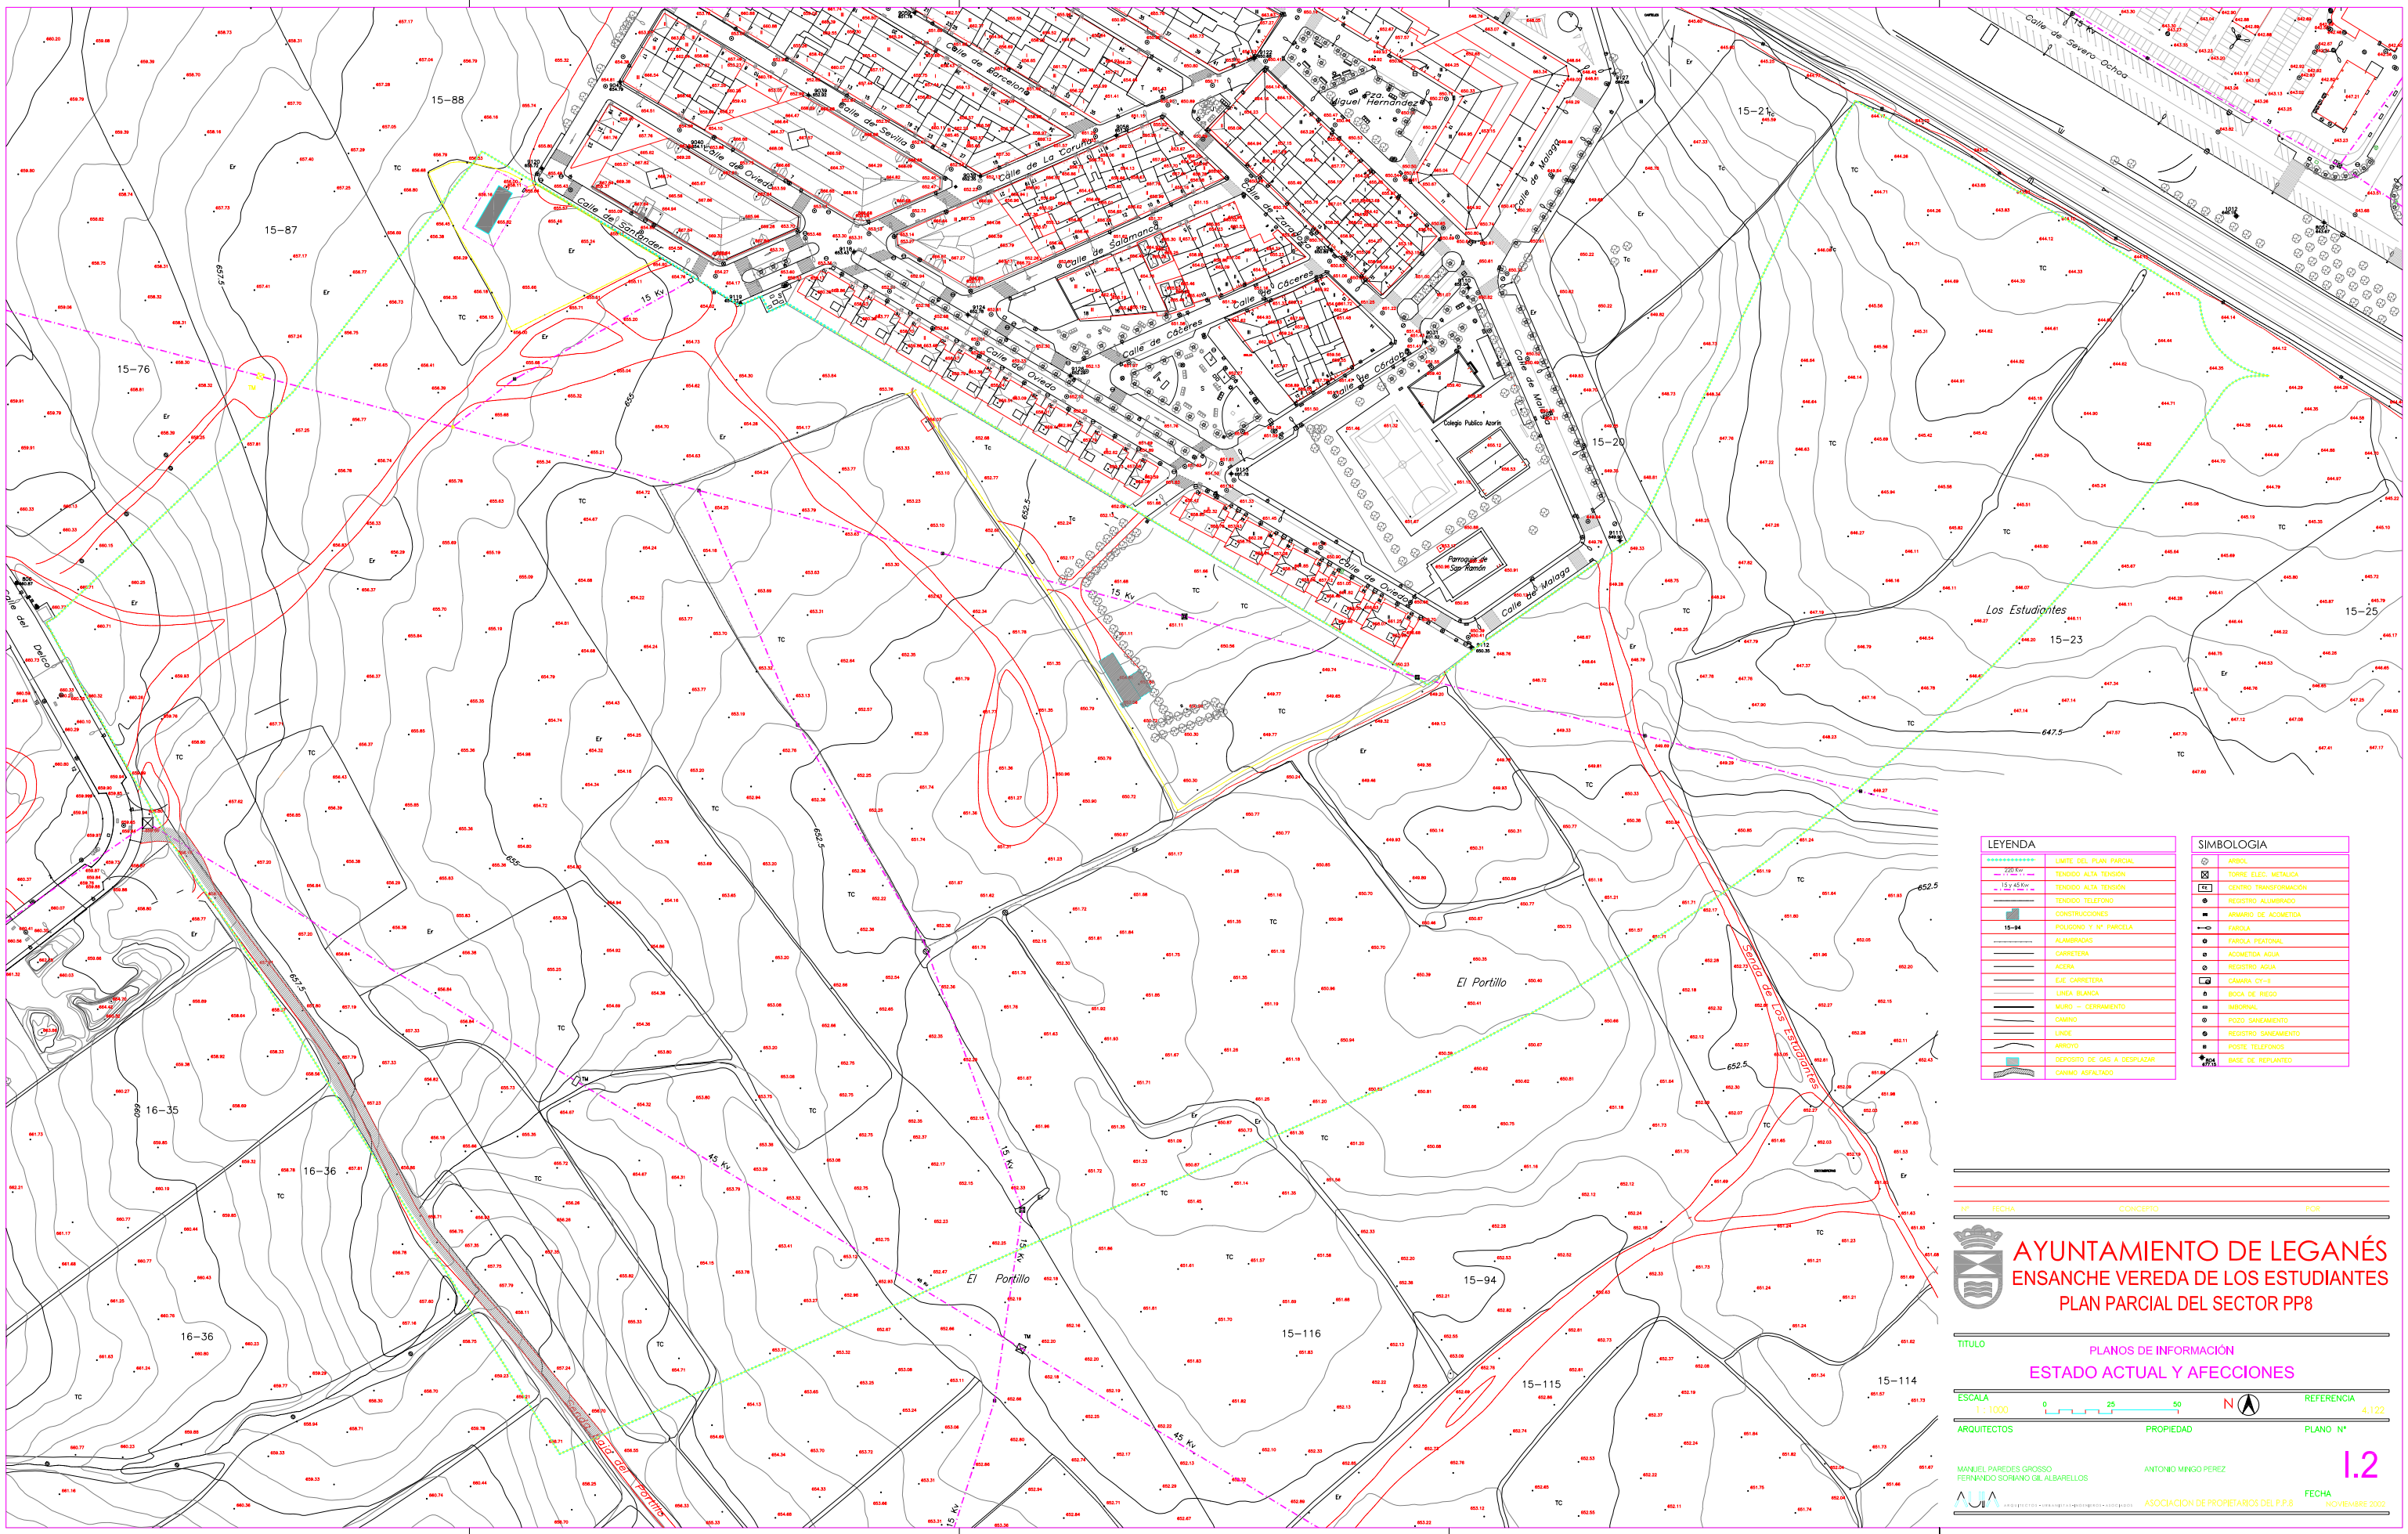

LEYENDA	
	LIMITE DEL PLAN PARCIAL
220 Kv	TENDIDO ALTA TENSIÓN
15 y 45 Kw	TENDIDO ALTA TENSIÓN
	TENDIDO TELEFONO
	CONSTRUCCIONES
15-94	POLIGONO Y Nº PARCELA
	ALAMBRADAS
	CARRETERA
	ACERA
	EJE CARRETERA
	LINEA BLANCA
	MURO ó CERRAMIENTO
	CAMINO
	LINDE
	ARROYO
	DEPOSITO DE GAS A DESPLAZAR
	CAMINO ASFALTADO

SIMBOLOGIA	
	ARBOL
	TORRE ELEC. METALICA
TC	CENTRO TRANSFORMACIÓN
	REGISTRO ALUMBRADO
	ARMARIO DE ACOMETIDA
	FAROLA
	FAROLA PEATONAL
	ACOMETIDA AGUA
	REGISTRO AGUA
	CAMARA CY-H
	BOCA DE RIEGO
	IMBORNAL
	POZO SANEAMIENTO
	REGISTRO SANEAMIENTO
	POSTE TELEFONOS
BOCA DE LUZ	BASE DE REPLANTEO

Nº	FECHA	CONCEPTO	POR

AYUNTAMIENTO DE LEGANÉS

ENSANCHE VEREDA DE LOS ESTUDIANTES

PLAN PARCIAL DEL SECTOR PP8

TITULO

PLANOS DE INFORMACIÓN

ESTADO ACTUAL Y AFECCIONES

ESCALA 1:1000 — 0 25 50

N

REFERENCIA 4.122

ARQUITECTOS

MANUEL PAREDES GROSSO
FERNANDO SORIANO GIL ALBARELLOS

PROPIEDAD

ANTONIO MINGO PEREZ

ASOCIACION DE PROPIETARIOS DEL P.P.8

PLANO Nº

I.2

FECHA

NOVIEMBRE 2002