







RED ENERGIA ELECTRICA

-  APOYO
-  ARQUETA DE REGISTRO
-  LINEA AEREA
-  LINEA SUBTERRANEA
-  LIMITE PP.4

 

El presente documento fue aprobado en sesión del Ayuntamiento Pleno de fecha: 26 MARZO 2014

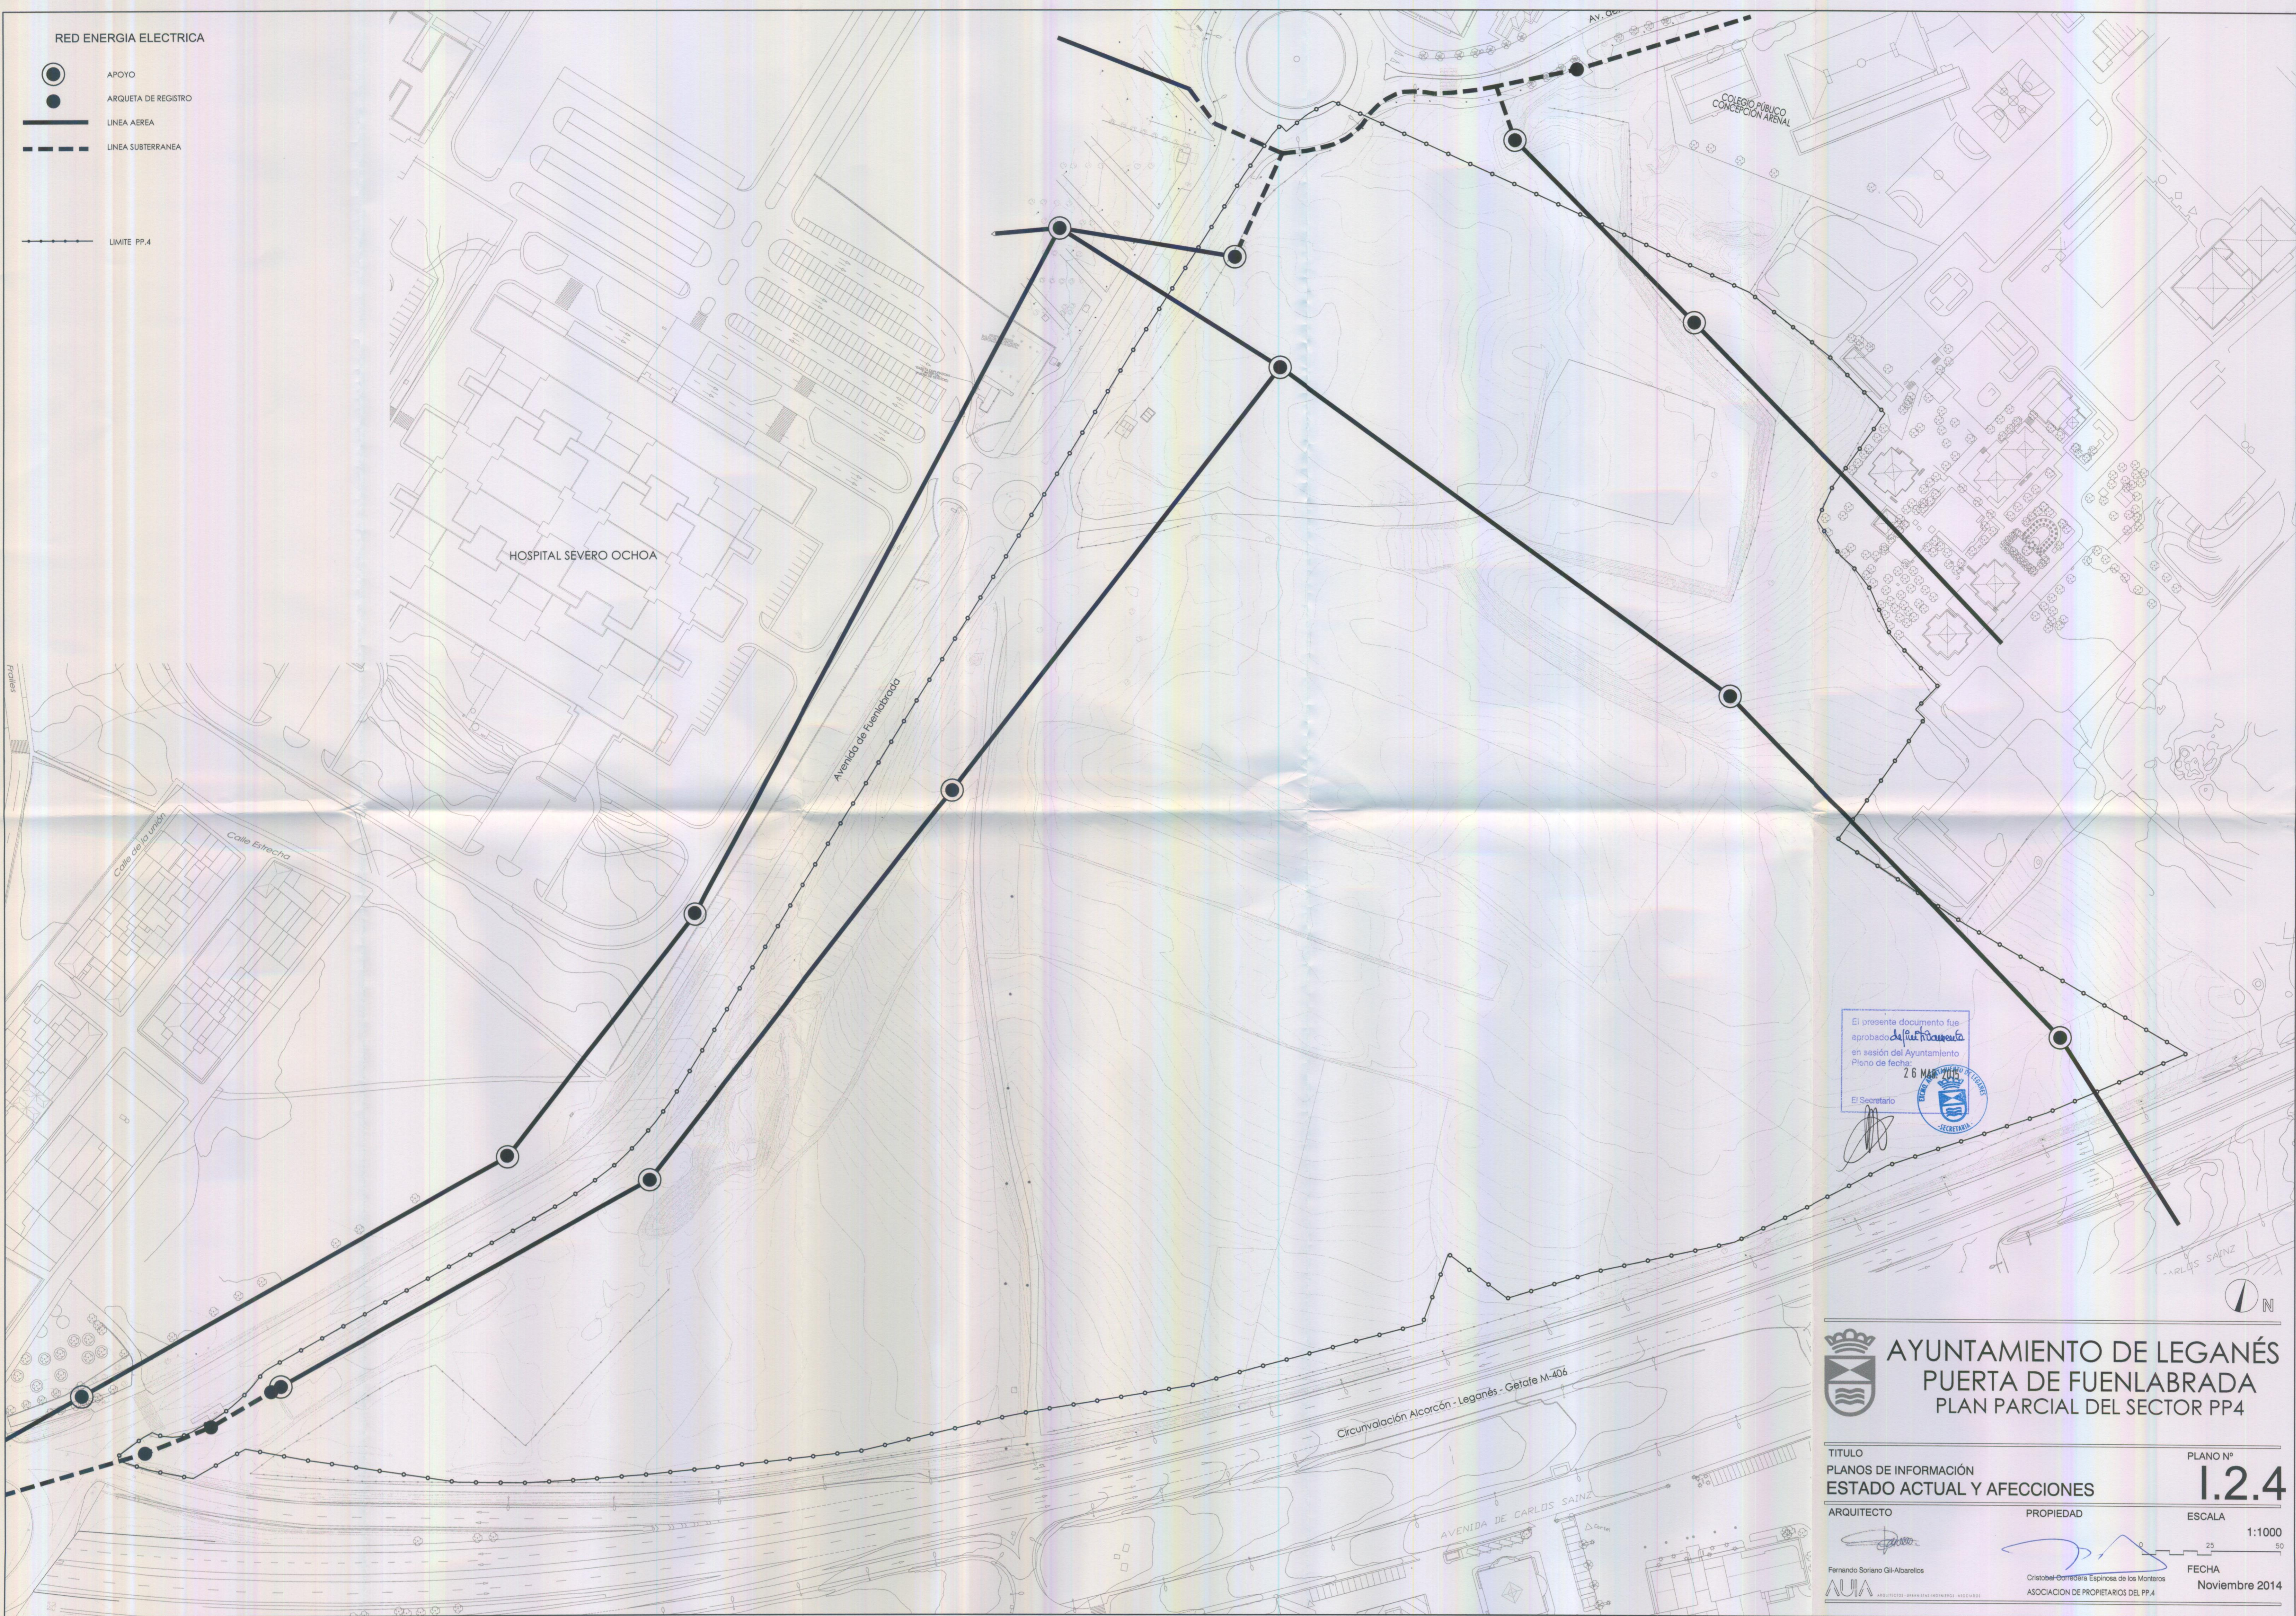

AYUNTAMIENTO DE LEGANÉS
PUERTA DE FUENLABRADA
PLAN PARCIAL DEL SECTOR PP4

TITULO	PLANOS DE INFORMACIÓN	ESTADO ACTUAL Y AFECCIONES	PLANO Nº	1.2.4
ARQUITECTO	Fernando Soriano Gil-Albarcellos	PROPIEDAD	ESCALA	1:1000
				
				
			FECHA	Noviembre 2014
				
				ASOCIACION DE PROPIETARIOS DEL PP.4