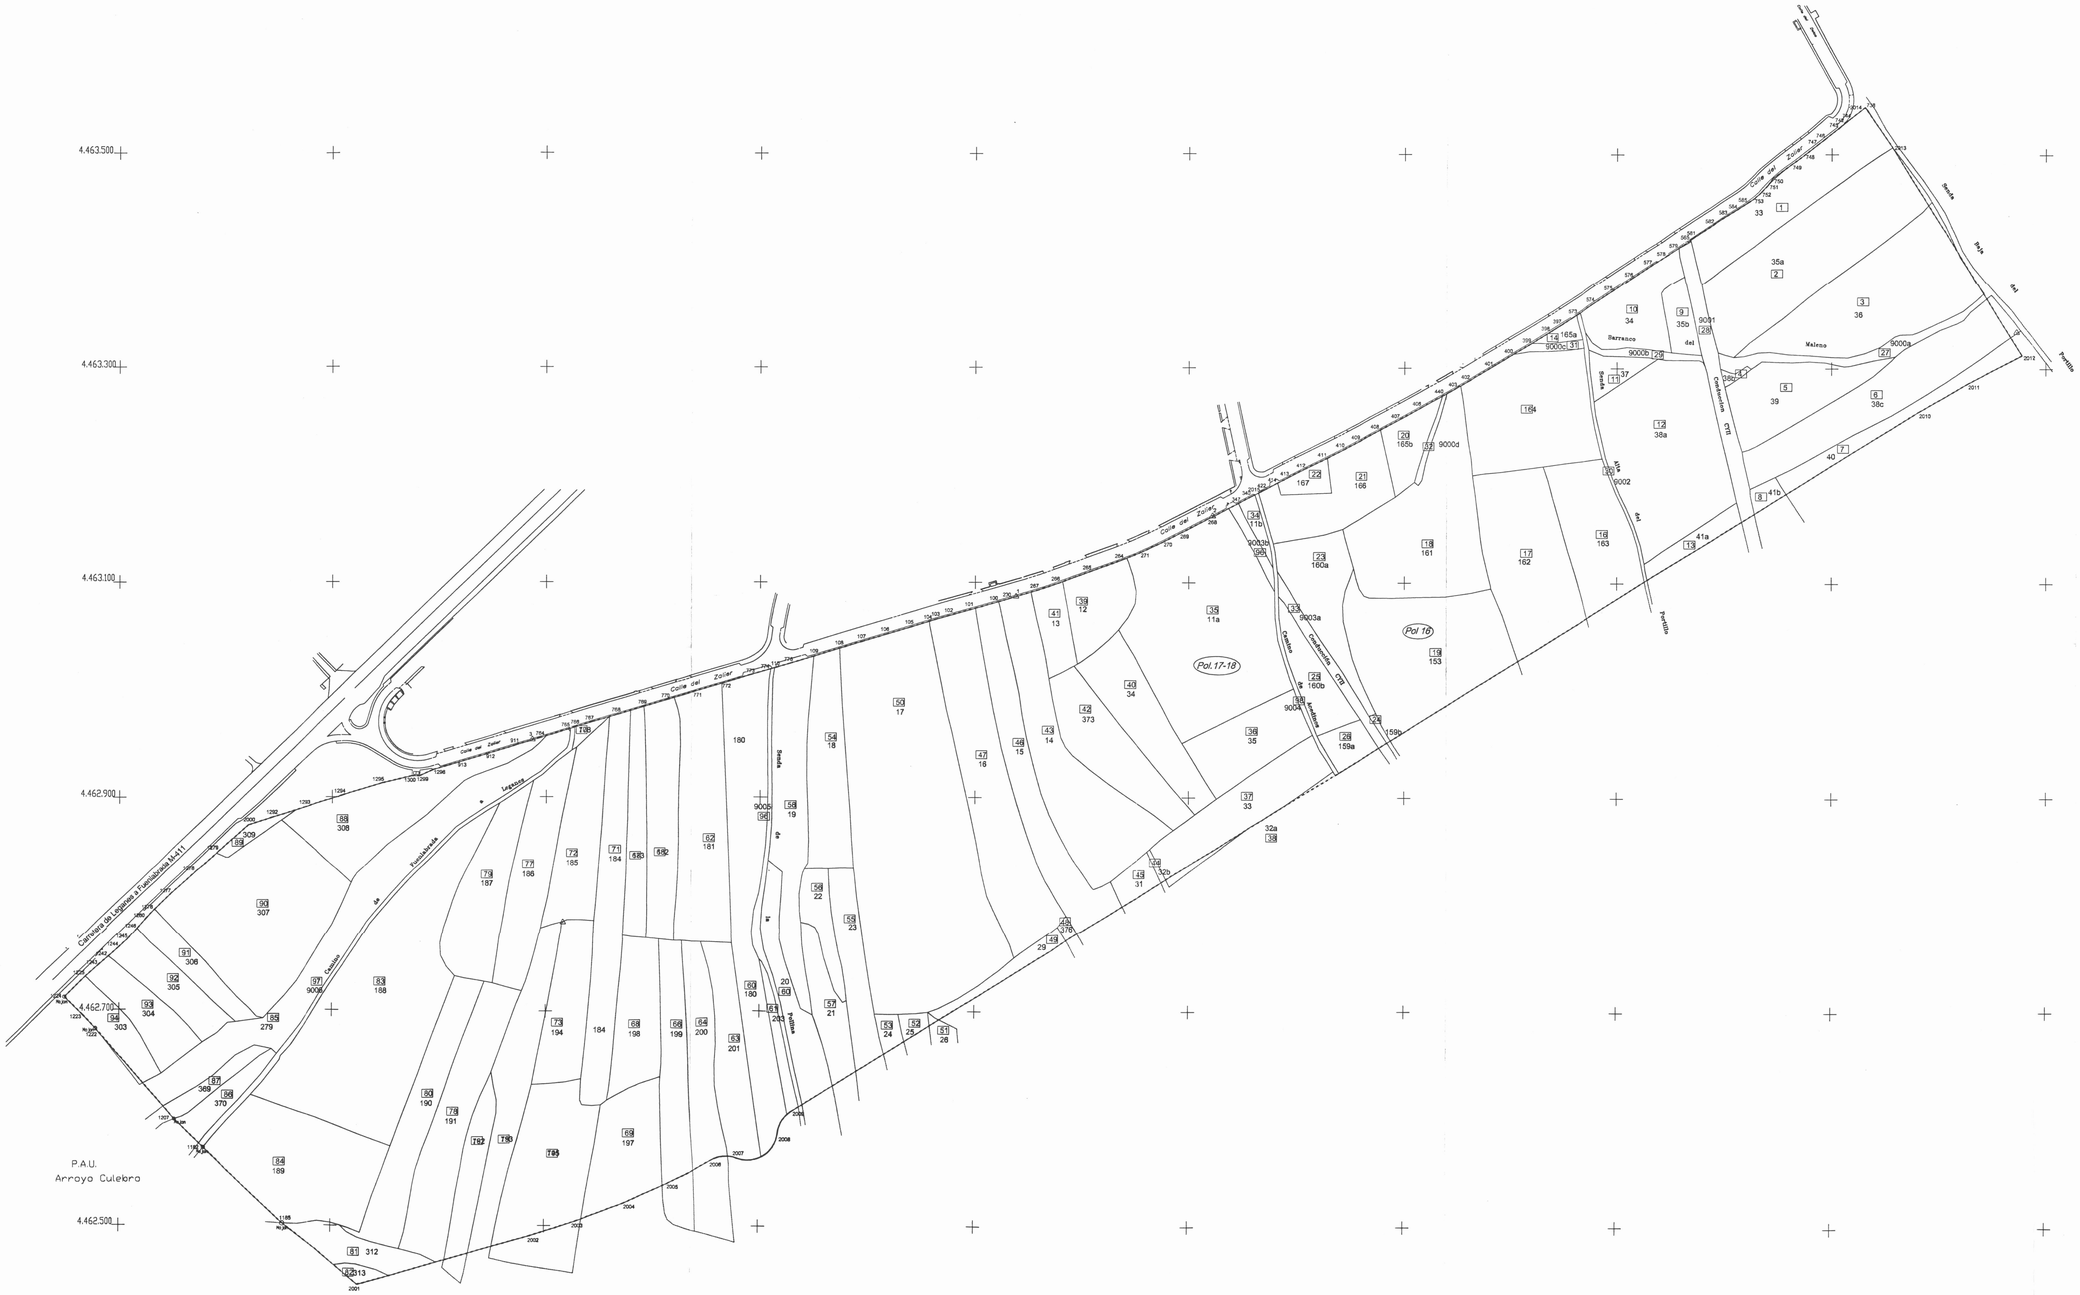

SUPERFICIE TOTAL 600.070 m2

DELIMITACIÓN DEL POLIGONO

DELIMITACIÓN DE PARCELAS CATASTRALES

Pol 16 NÚMERO DE POLIGONO CATASTRAL

51 NÚMERO DE ORDEN DE PARCELA

123 NÚMERO DE PARCELA CATASTRAL

El presente documento fue aprobado por el Pleno del Ayuntamiento en su sesión de fecha 11 NOV. 2003

El Secretario

Nº	FECHA	CONCEPTO	POR

AYUNTAMIENTO DE LEGANÉS

AMPLIACIÓN DEL PORTILLO

PLAN PARCIAL DEL SECTOR PP2

TITULO

PLANOS DE INFORMACIÓN

PLANOS CATASTRALES. POLIGONOS 16, 17 Y 18
ESTRUCTURA DE LA PROPIEDAD DEL SUELO

ESCALA 1 : 2000 (0 – 50 – 100)

REFERENCIA 4.113

ARQUITECTOS
MANUEL PAREDES GROSSO
FERNANDO SORIANO GIL ALBARELLOS

AUIA

PROPIEDAD
FRANCISCO ALCAINA PEREZ
ASOCIACIÓN DE PROPIETARIOS DEL PP 2

PLANO Nº

I.3.1

FECHA
NOVIEMBRE 2002