


LEYENDA

- LÍMITE DEL ÁMBITO
- LÍMITE DE MANZANA
- ALINEACIONES VINCULANTES
- ▨ ÁREAS DE MOVIMIENTO SR Y BR
- ▨ ÁREAS DE MOVIMIENTO BR
- SERVIDUMBRES AERONÁUTICAS. SUPERFICIE CÓNICA PTE 5%
- 691 COTA MÁXIMA TOTAL PERMITIDA

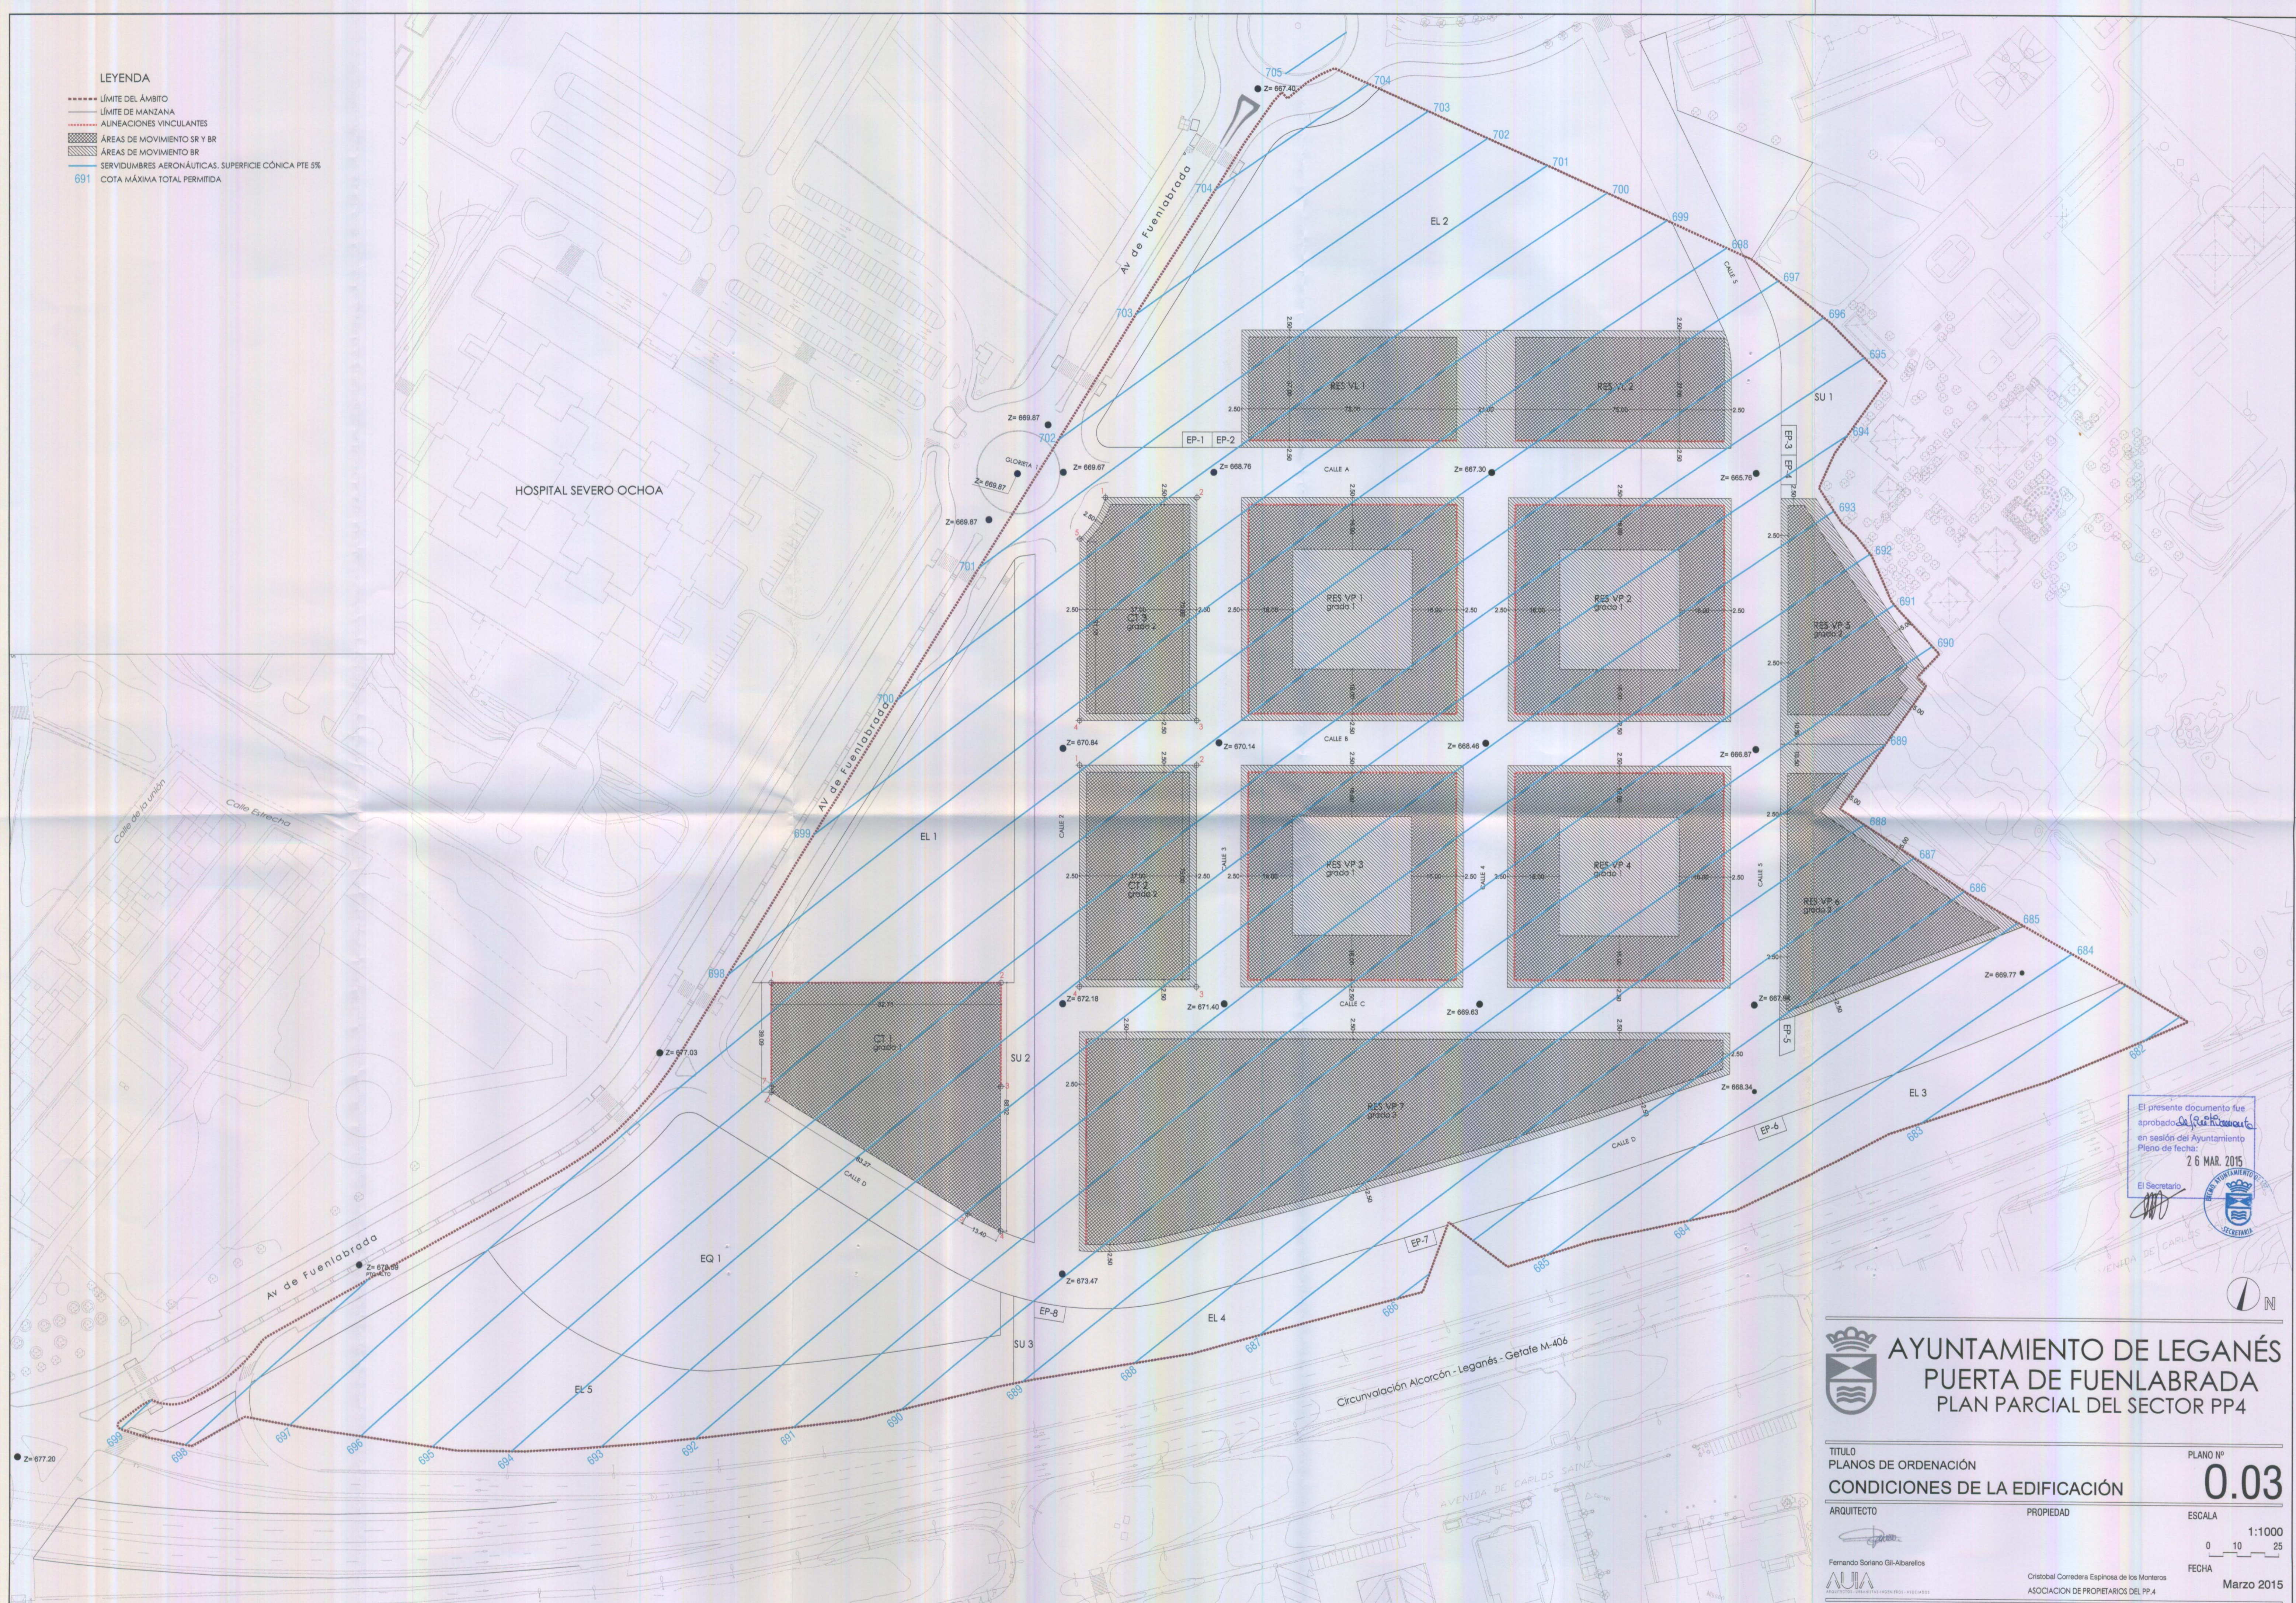

El presente documento fue aprobado en sesión del Ayuntamiento Pleno de fecha: 26 MAR. 2015
 El Secretario



AYUNTAMIENTO DE LEGANÉS
PUERTA DE FUENLABRADA
PLAN PARCIAL DEL SECTOR PP4

TÍTULO PLANOS DE ORDENACIÓN	PROPIEDAD	PLANO Nº 0.03
CONDICIONES DE LA EDIFICACIÓN	ESCALA 1:1000	FECHA Marzo 2015
ARQUITECTO Fernando Soriano Gil-Albarellos	ASOCIACIÓN DE PROPIETARIOS DEL PP.4	