


LEYENDA

- LÍMITE DEL ÁMBITO DE PLANEAMIENTO
- AVENIDA DE FUENLABRADA
- VIARIO ASFALTADO CON DOBLE SENTIDO
- VIARIO ADOQUINADO DE SENTIDO ÚNICO
- CARRIL BICI
- Z= 667.00 COTA ALTIMÉTRICA VIARIO
- 2.32% PENDIENTE DE VIARIO
- LÍMITE DOMINIO PÚBLICO, 3 Metros
- ART. 30 Ley 3/1991
- LÍMITE SERVIDUMBRE, 25 Metros
- ART. 31 Ley 3/1991
- PIÉ DE TALUD

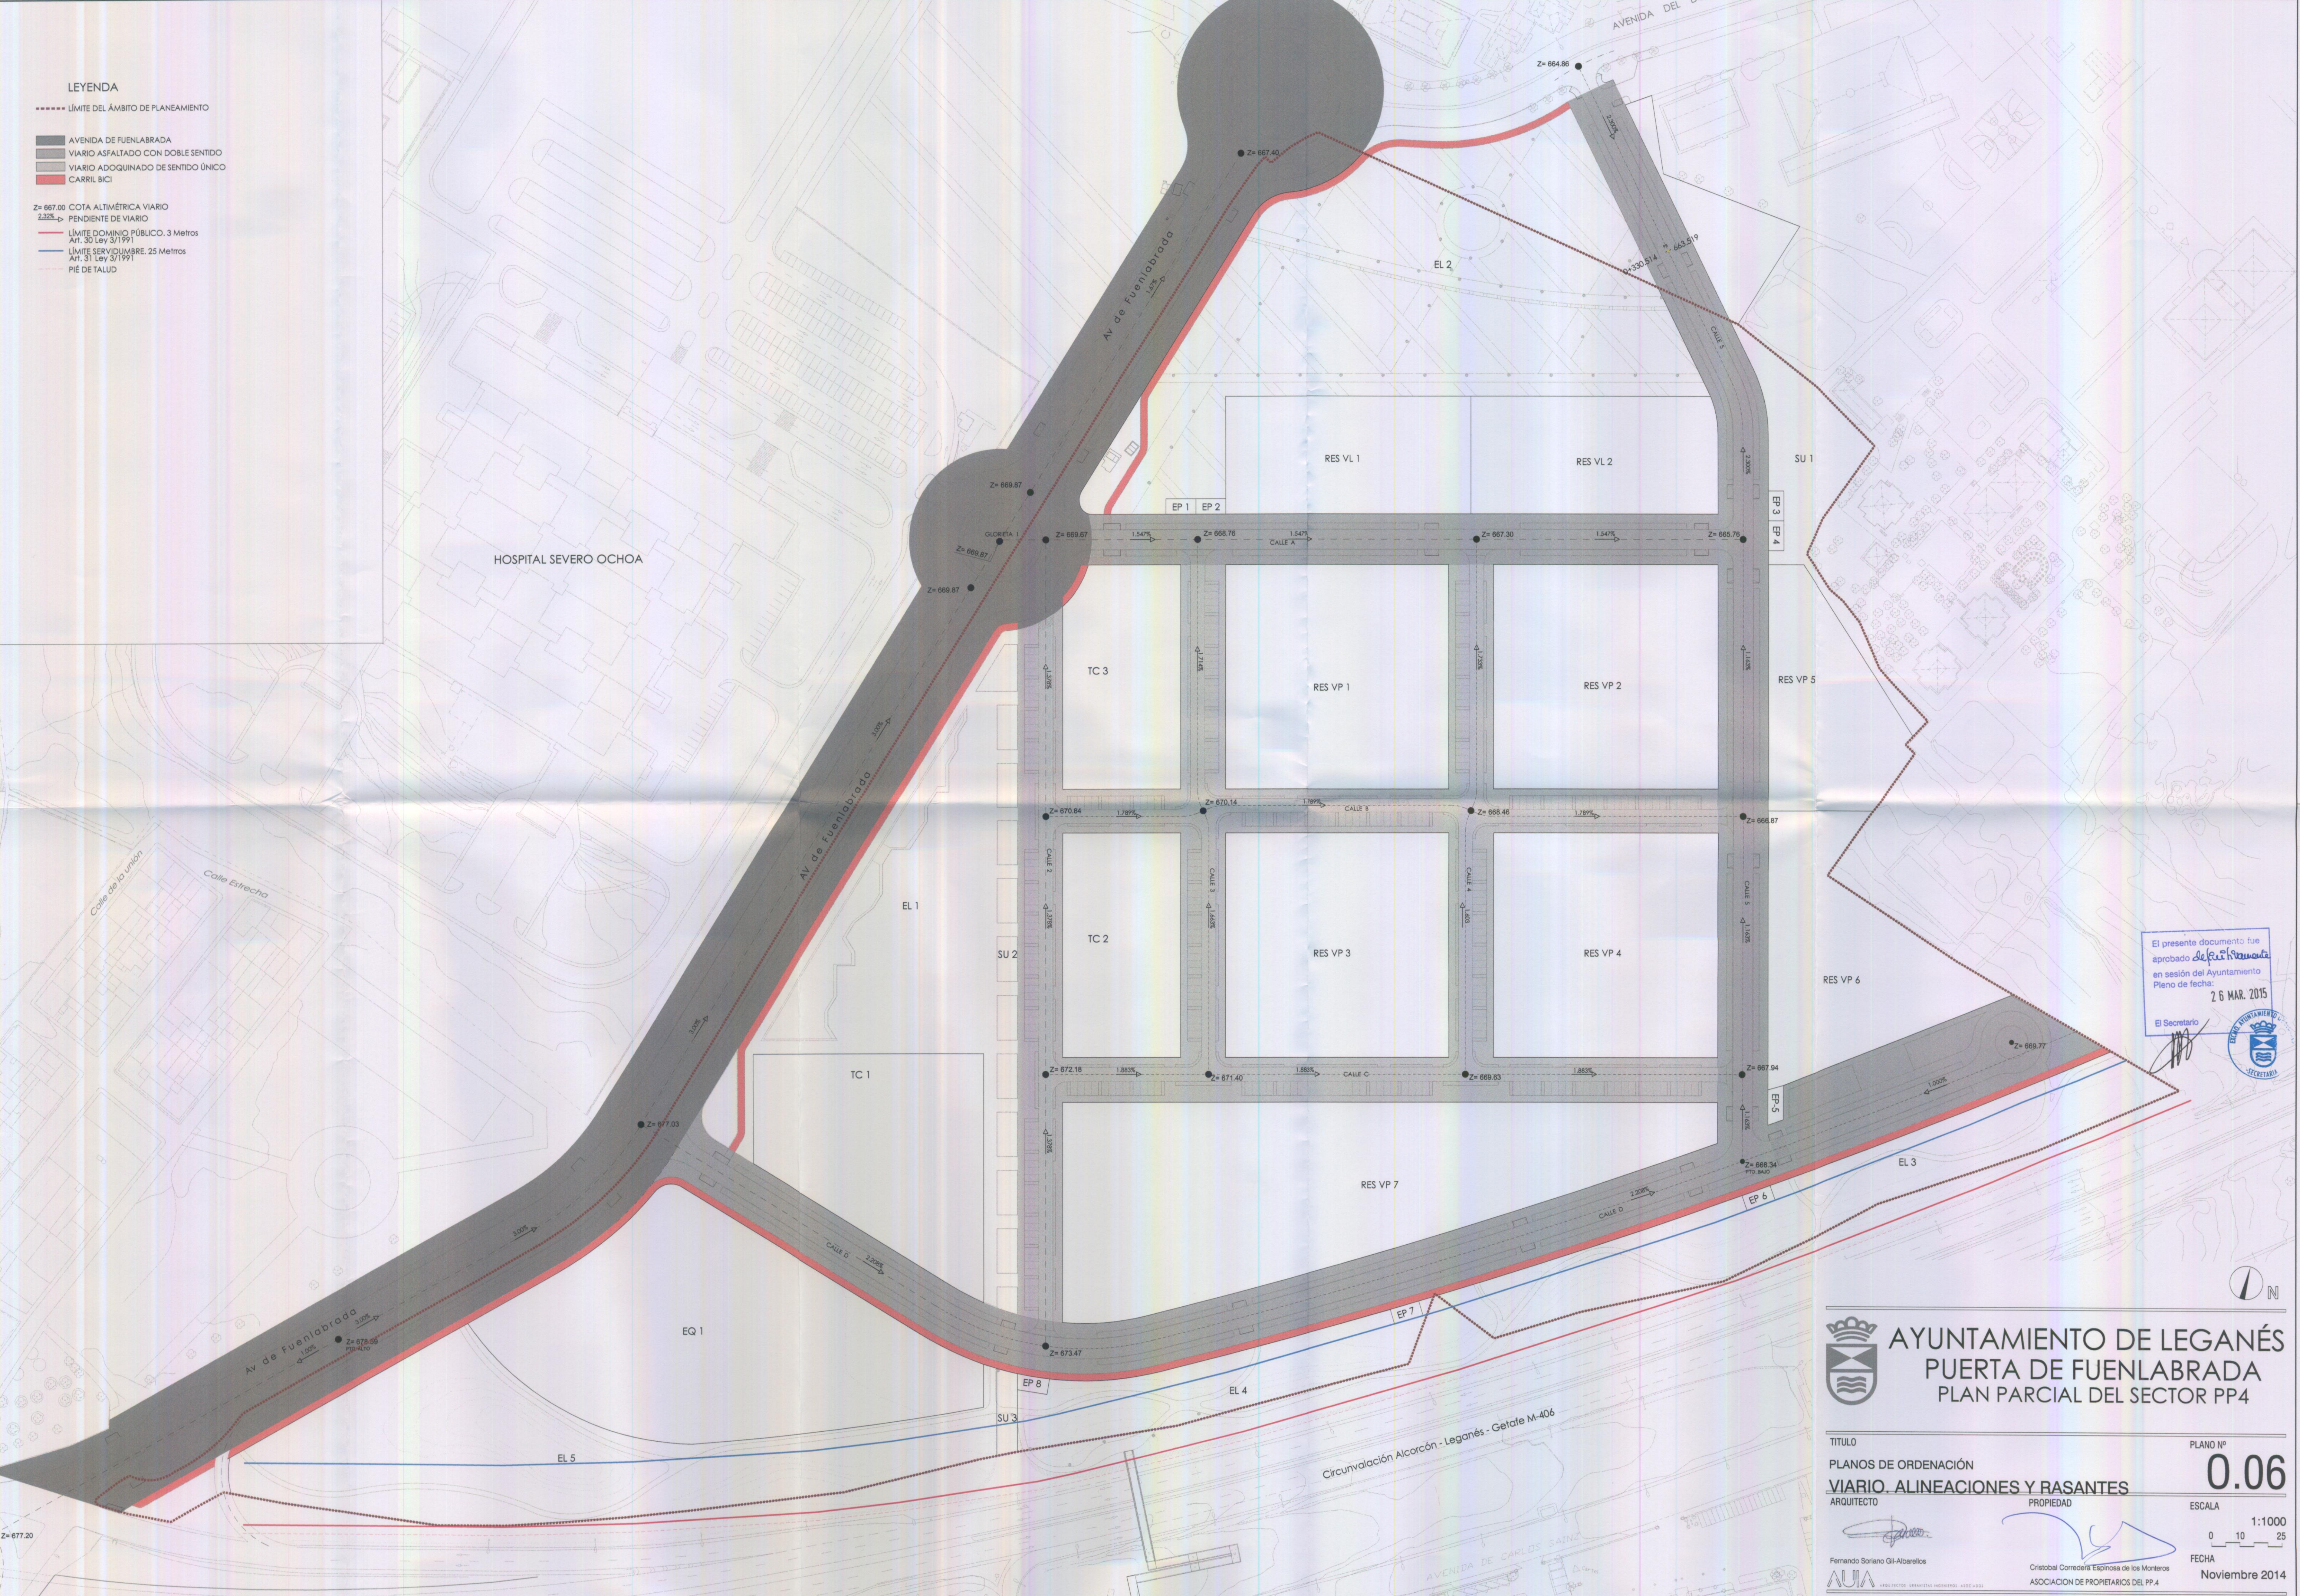

El presente documento fue aprobado en sesión del Ayuntamiento Pleno de fecha: 26 MAR. 2015

El Secretario




AYUNTAMIENTO DE LEGANÉS
PUERTA DE FUENLABRADA
PLAN PARCIAL DEL SECTOR PP4

TÍTULO	PLANOS DE ORDENACIÓN	PLANO Nº
ARQUITECTO	VIARIO. ALINEACIONES Y RASANTES	0.06
PROPIEDAD	Fernando Soriano Gil-Albarellos	ESCALA
ASOCIACIÓN DE PROPIETARIOS DEL PP.4	Cristóbal Corredera Espinosa de los Monteros	1:1000
		FECHA
		Noviembre 2014