





CALLE 1

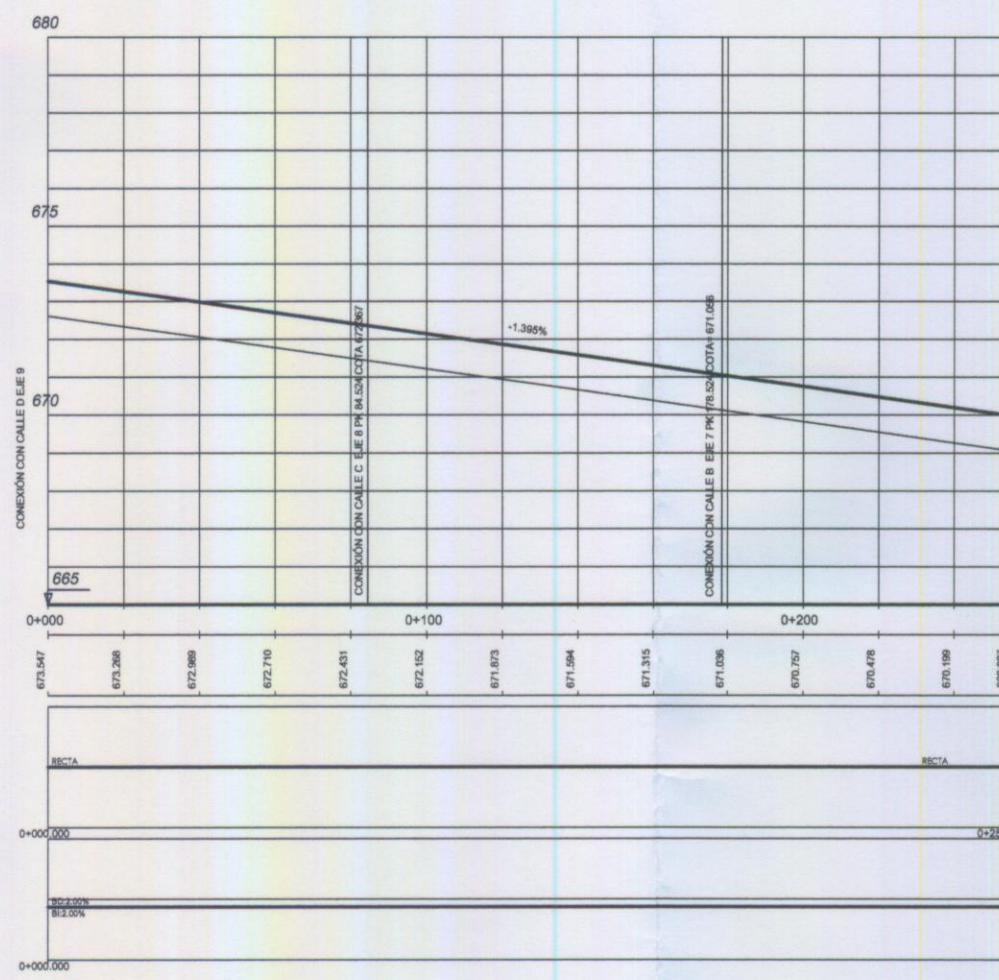


CALLE 2

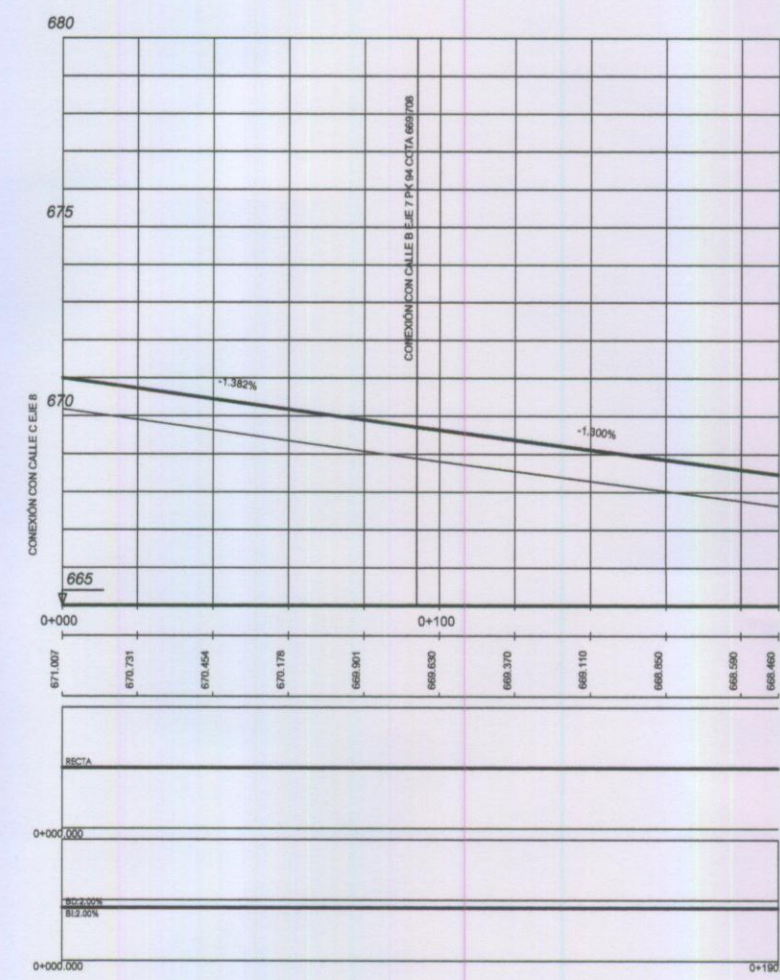


CALLE 3

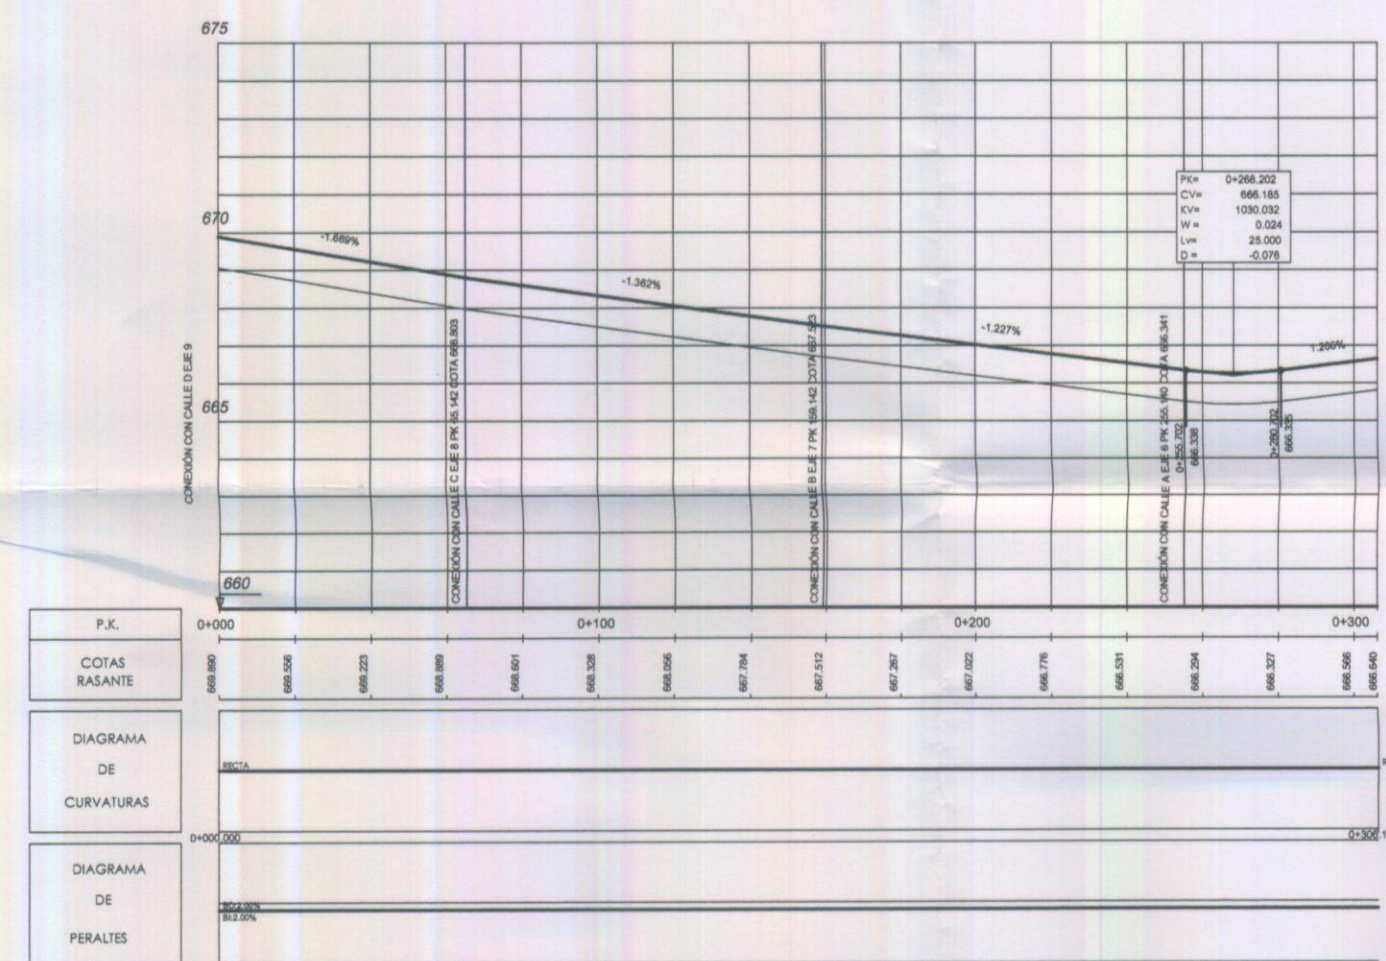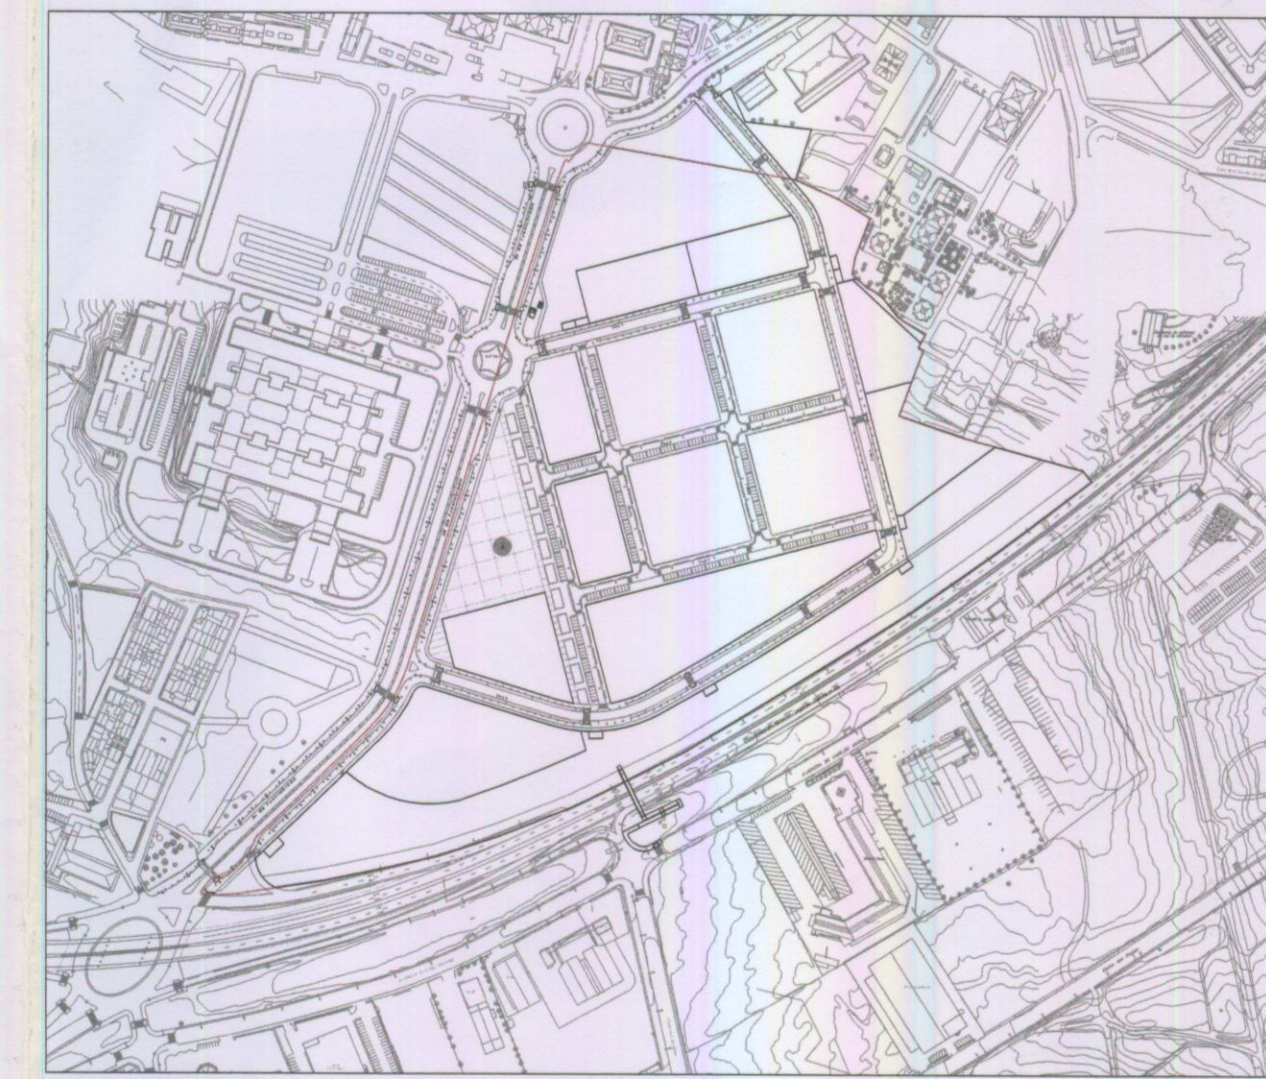


CALLE 4

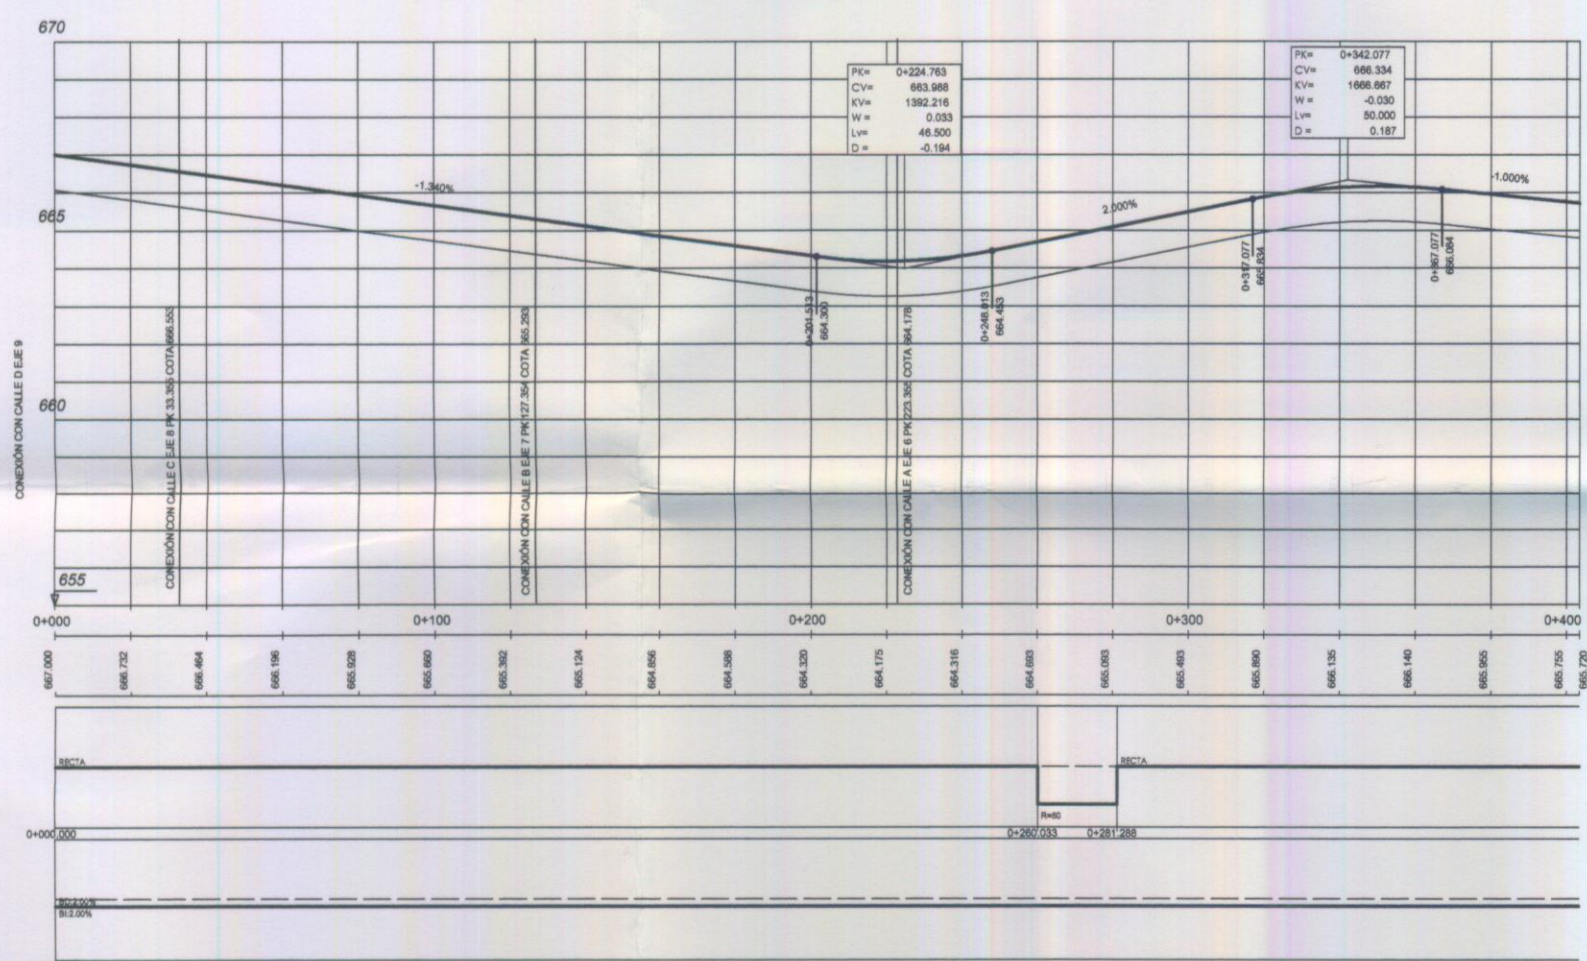


CALLE 5

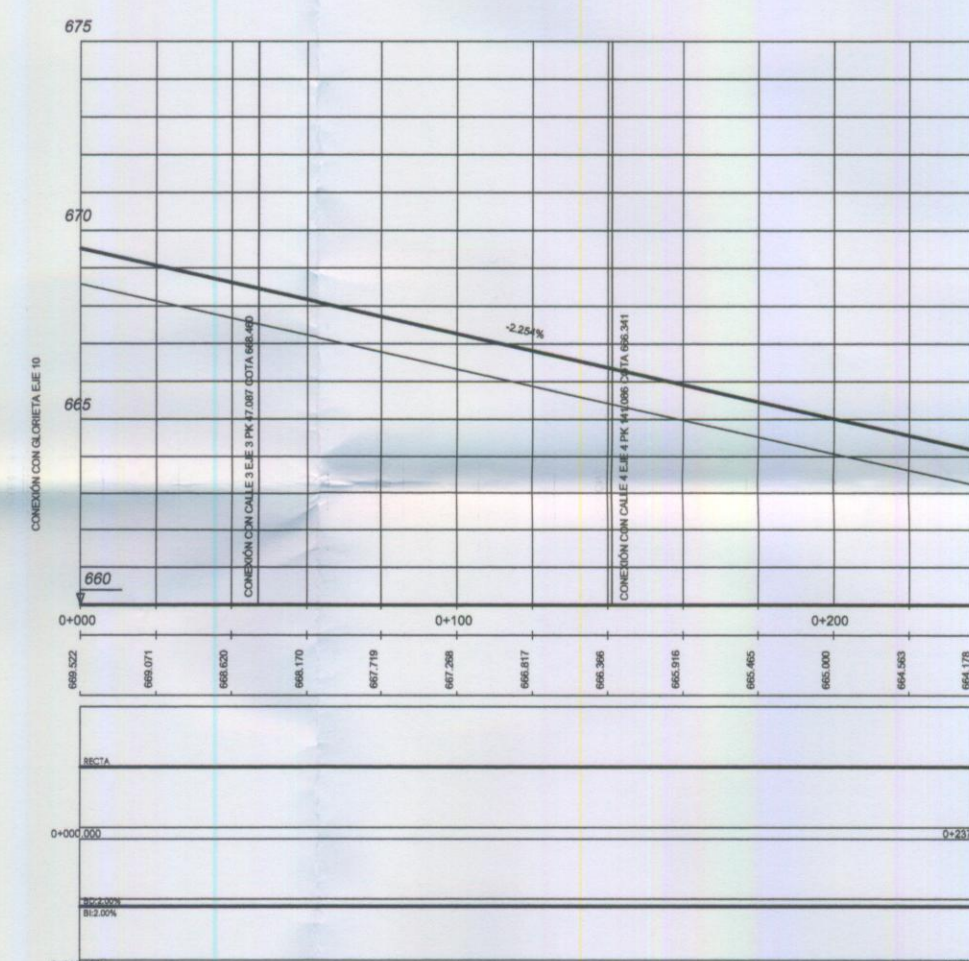


CALLE A

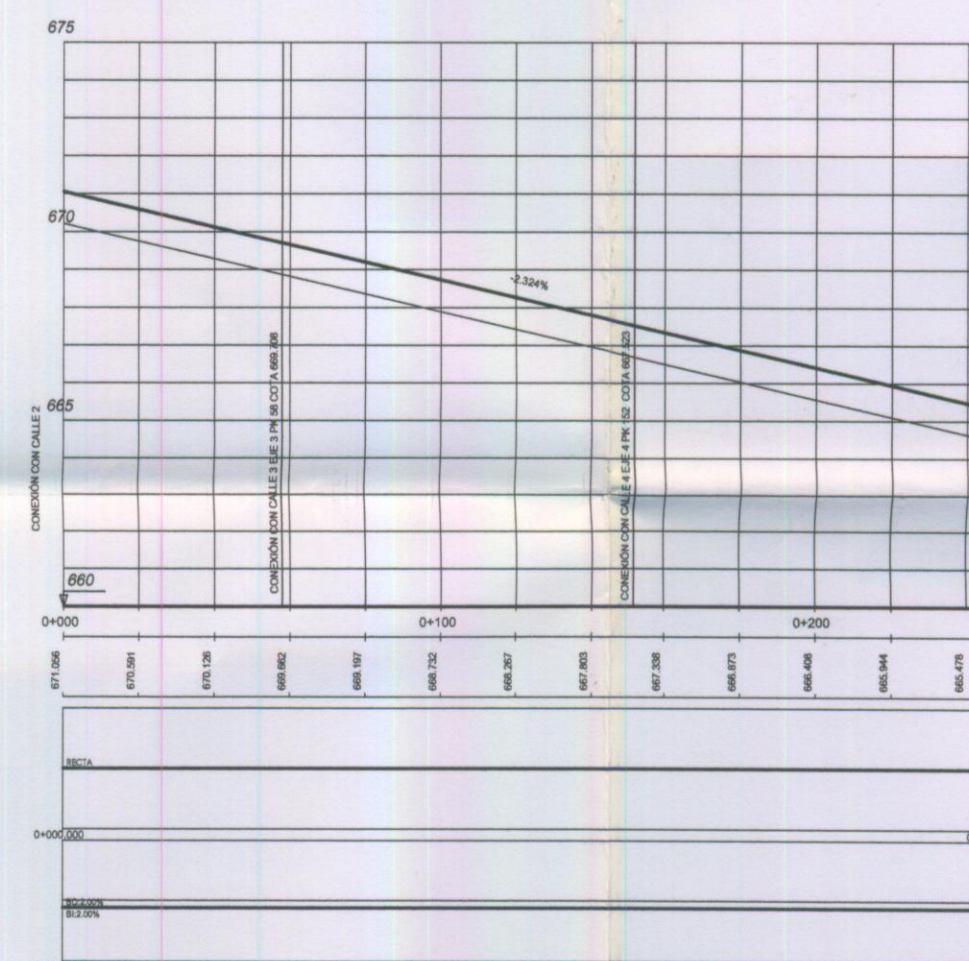


CALLE B

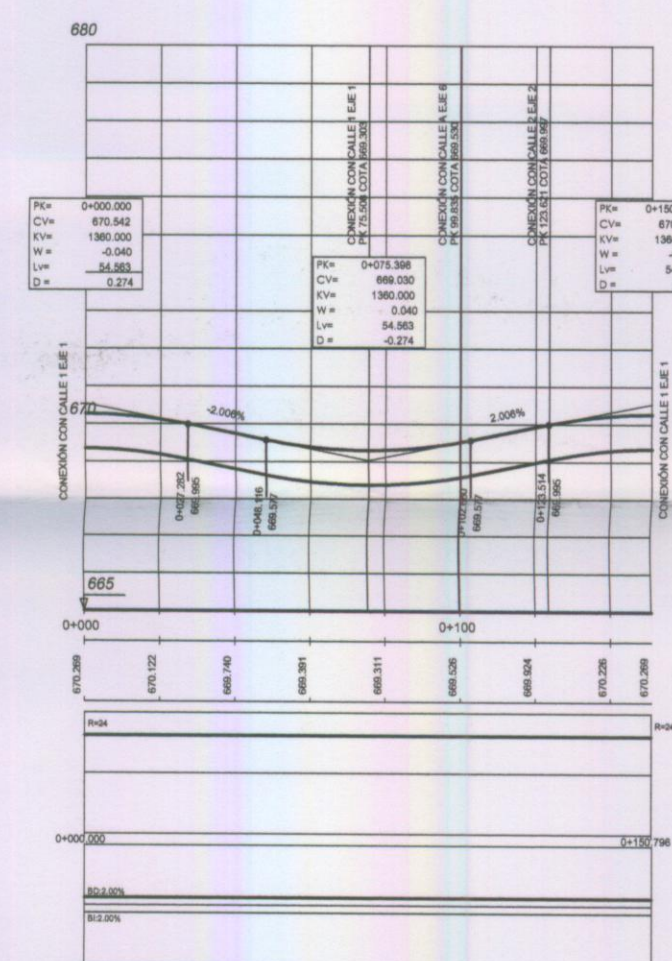


GLORIETA 1

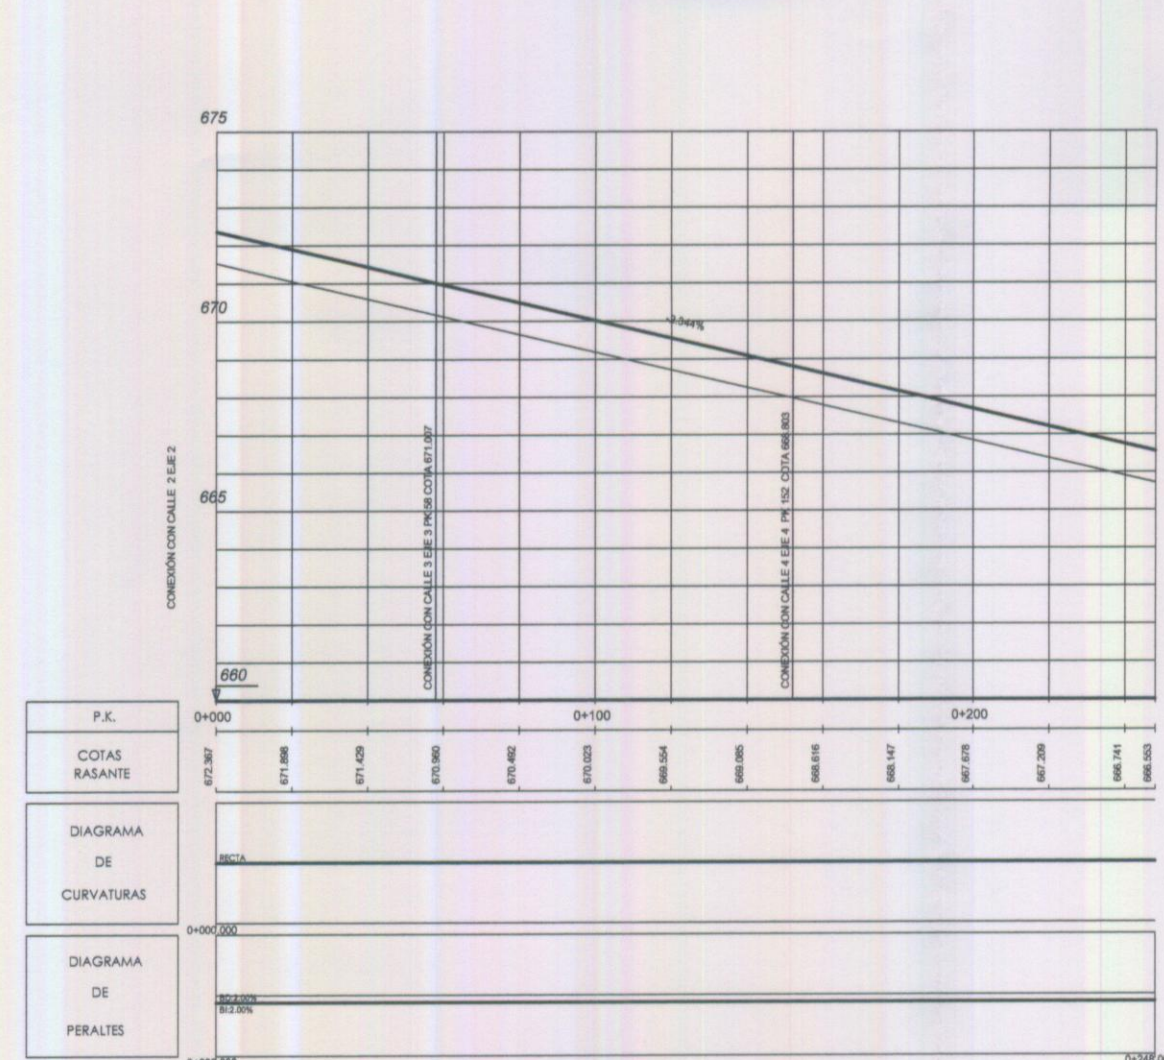

CALLE C

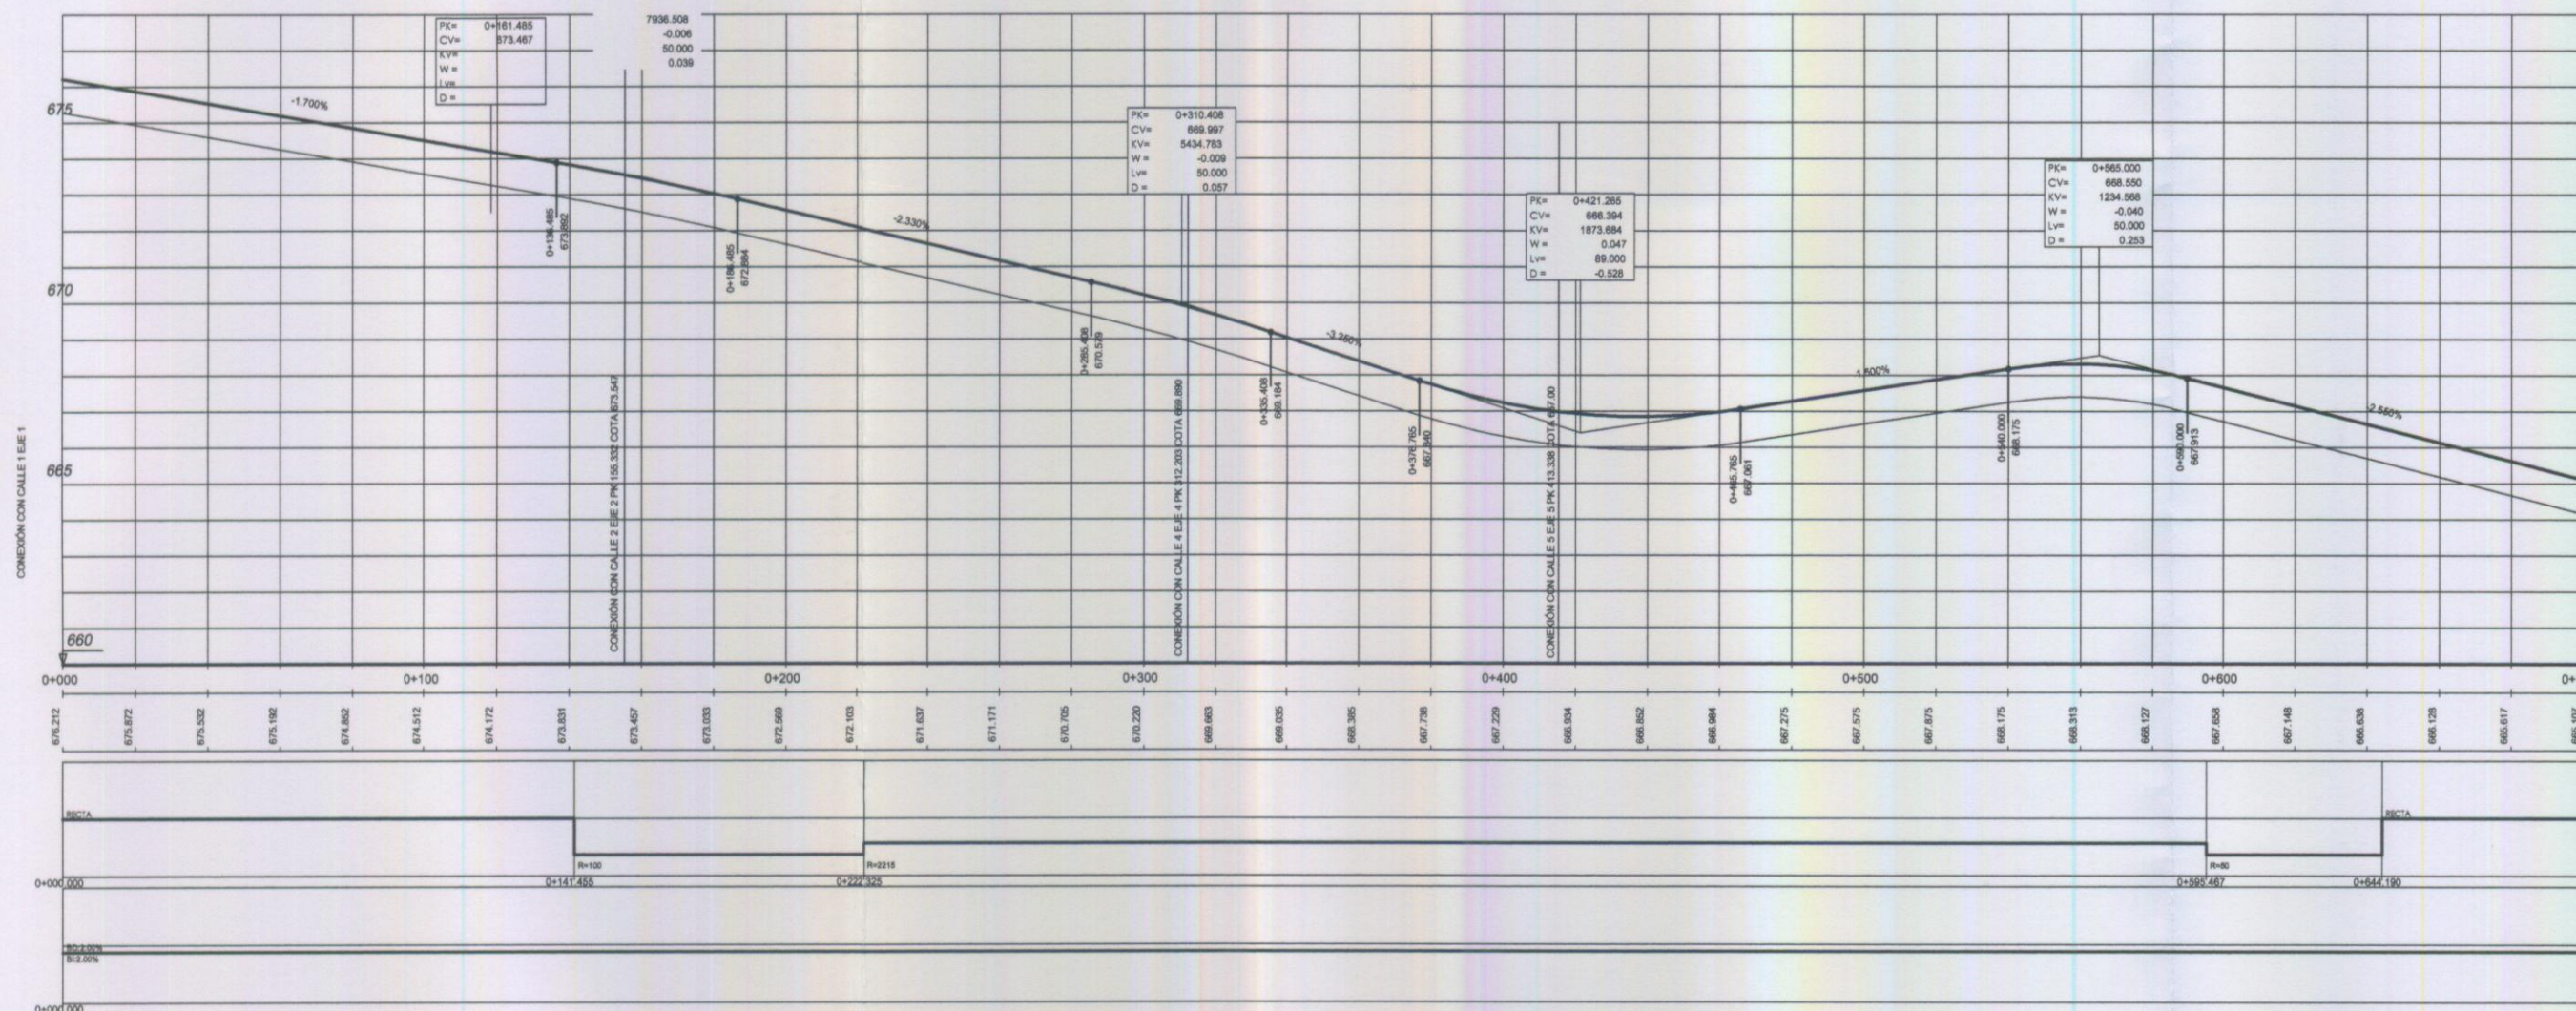

CALLE D

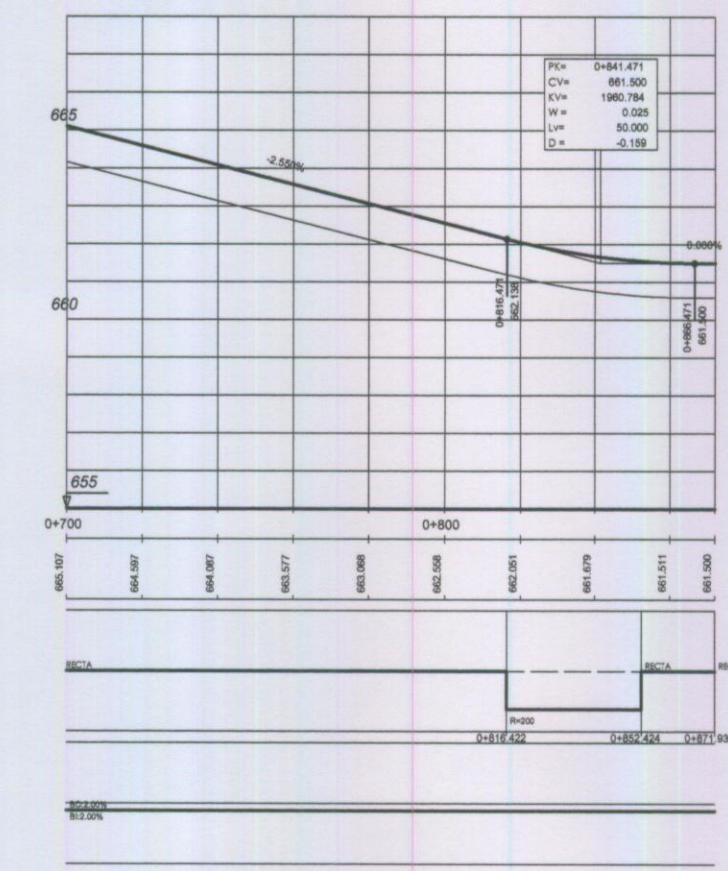

El presente documento fue aprobado en sesión del Ayuntamiento Pleno de fecha: 26 MAR. 2015

El Secretario

AYUNTAMIENTO DE LEGANÉS
PUERTA DE FUENLABRADA

TITULO
PLANOS DE ORDENACIÓN VIARIO. PERFILES LONGITUDINALES

ARQUITECTO: Fernando Soriano Gil-Albarellos
PROPIEDAD: Cristóbal Corredera Espinosa de los Monteros
ESCALA: PLANO Nº 0.08
ESCALA: V 1:200, H 1:2000
FECHA: Noviembre 2014