


LEYENDA

- ■ ■ ■ ■ CANALIZACIÓN EXISTENTE DE COMPAÑÍAS DE TELECOMUNICACIONES MODIFICADAS POR LA ACTUACION 80110
- - - - - CANALIZACIÓN EXISTENTE DE COMPAÑÍAS DE TELECOMUNICACIONES MODIFICADAS POR LA ACTUACION 4043 + TRITUBO
- — — — — CANALIZACIÓN DOBLE (RED DOBLE PARA DOS OPERADORES, LIBRE DE COMPROMISOS Y CABLEADO PARA ENTREGAR AL AYUNTAMIENTO DE LEGANÉS) (4043 + TRITUBO)
- ☒ CÁMARA DE REGISTRO BR
- ☒ CÁMARA DE REGISTRO BR – "IN SITU"
- ☒ ARQUETAS: 1 TIPO "DP" y 1 TIPO "A-120"
- ☒ ARQUETAS: 1 TIPO "DP" y 1 TIPO "A-120" – "IN SITU"
- ACOMETIDA A PARCELA O BLOQUES 2 Ø 63

RED TELECOMUNICACIONES EXISTENTE

- APOYO AEREO-SUBTERRANEO
- - - - - LINEA AEREA
- - - - - LINEA SUBTERRANEA

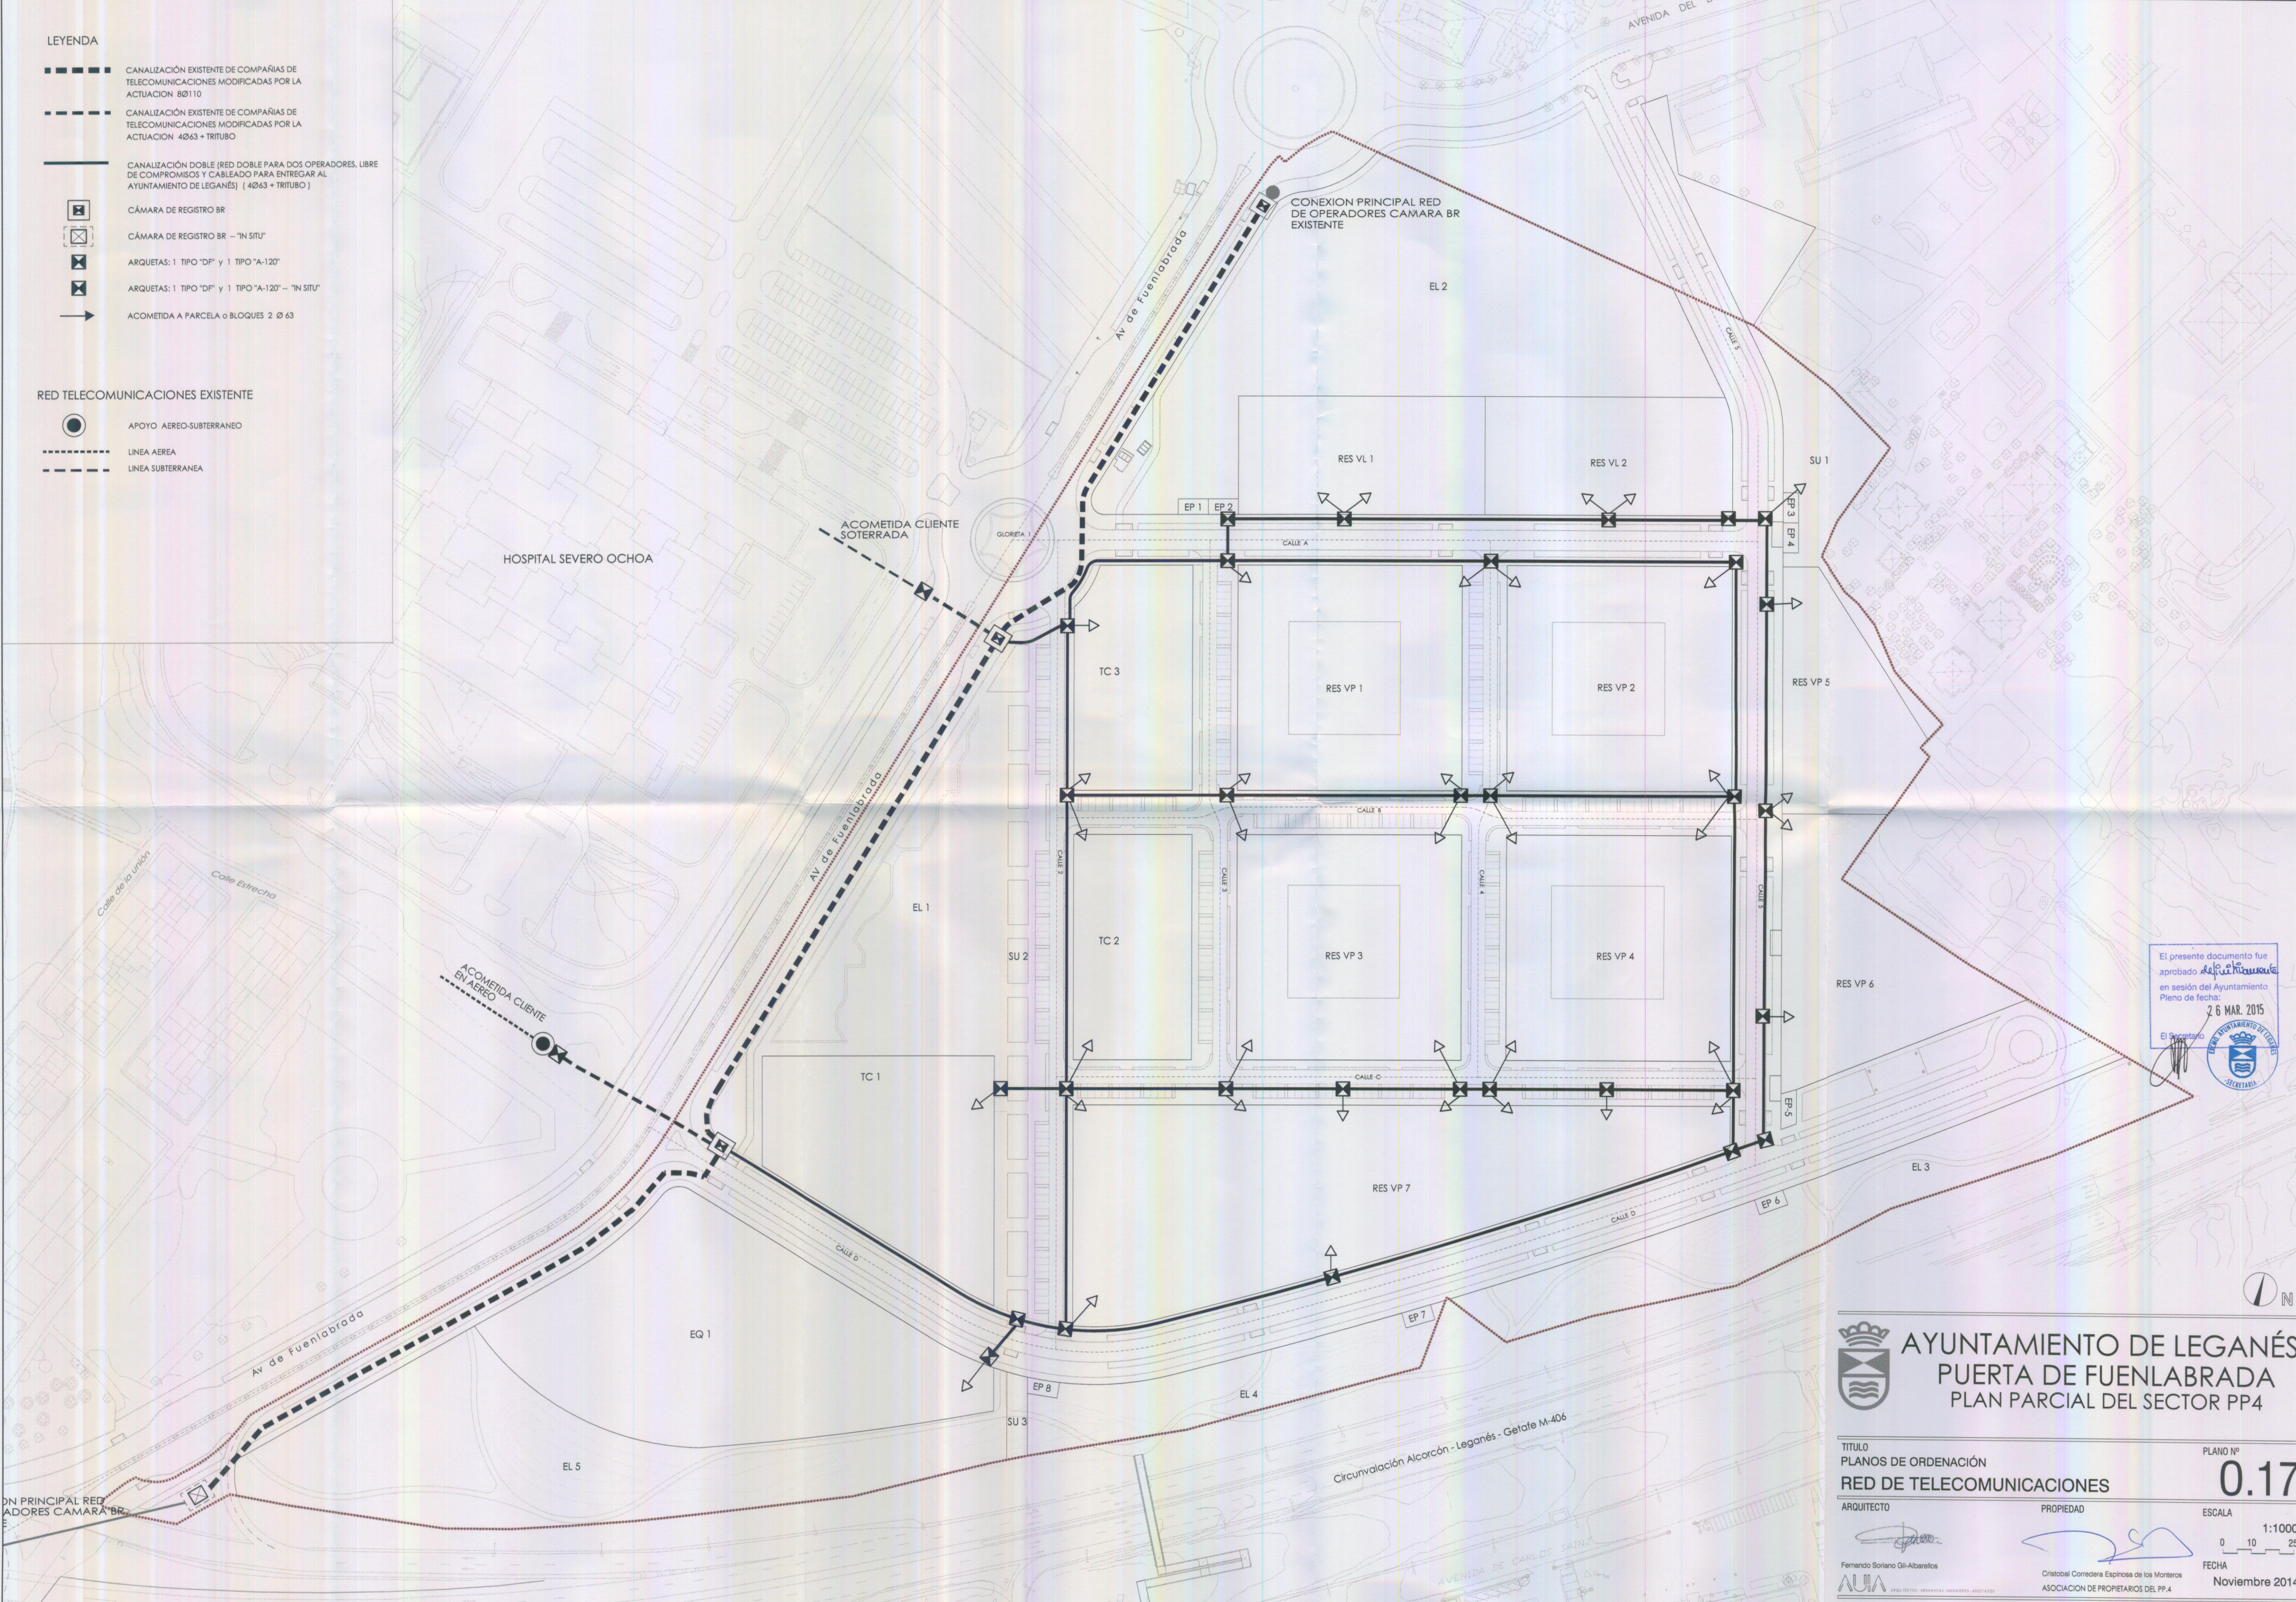

El presente documento fue aprobado en sesión del Ayuntamiento Pleno de fecha: 26 MAR. 2015

El Secretario




AYUNTAMIENTO DE LEGANÉS
PUERTA DE FUENLABRADA
PLAN PARCIAL DEL SECTOR PP4

TÍTULO PLANOS DE ORDENACIÓN	PLANO Nº 0.17
RED DE TELECOMUNICACIONES	ESCALA 1:1000 0 10 25
ARQUITECTO Fernando Soriano Gil-Albarellos AUIA	PROPIEDAD Cristóbal Corrodera Espinosa de los Monteros ASOCIACION DE PROPIETARIOS DEL PP.4
FECHA Noviembre 2014	