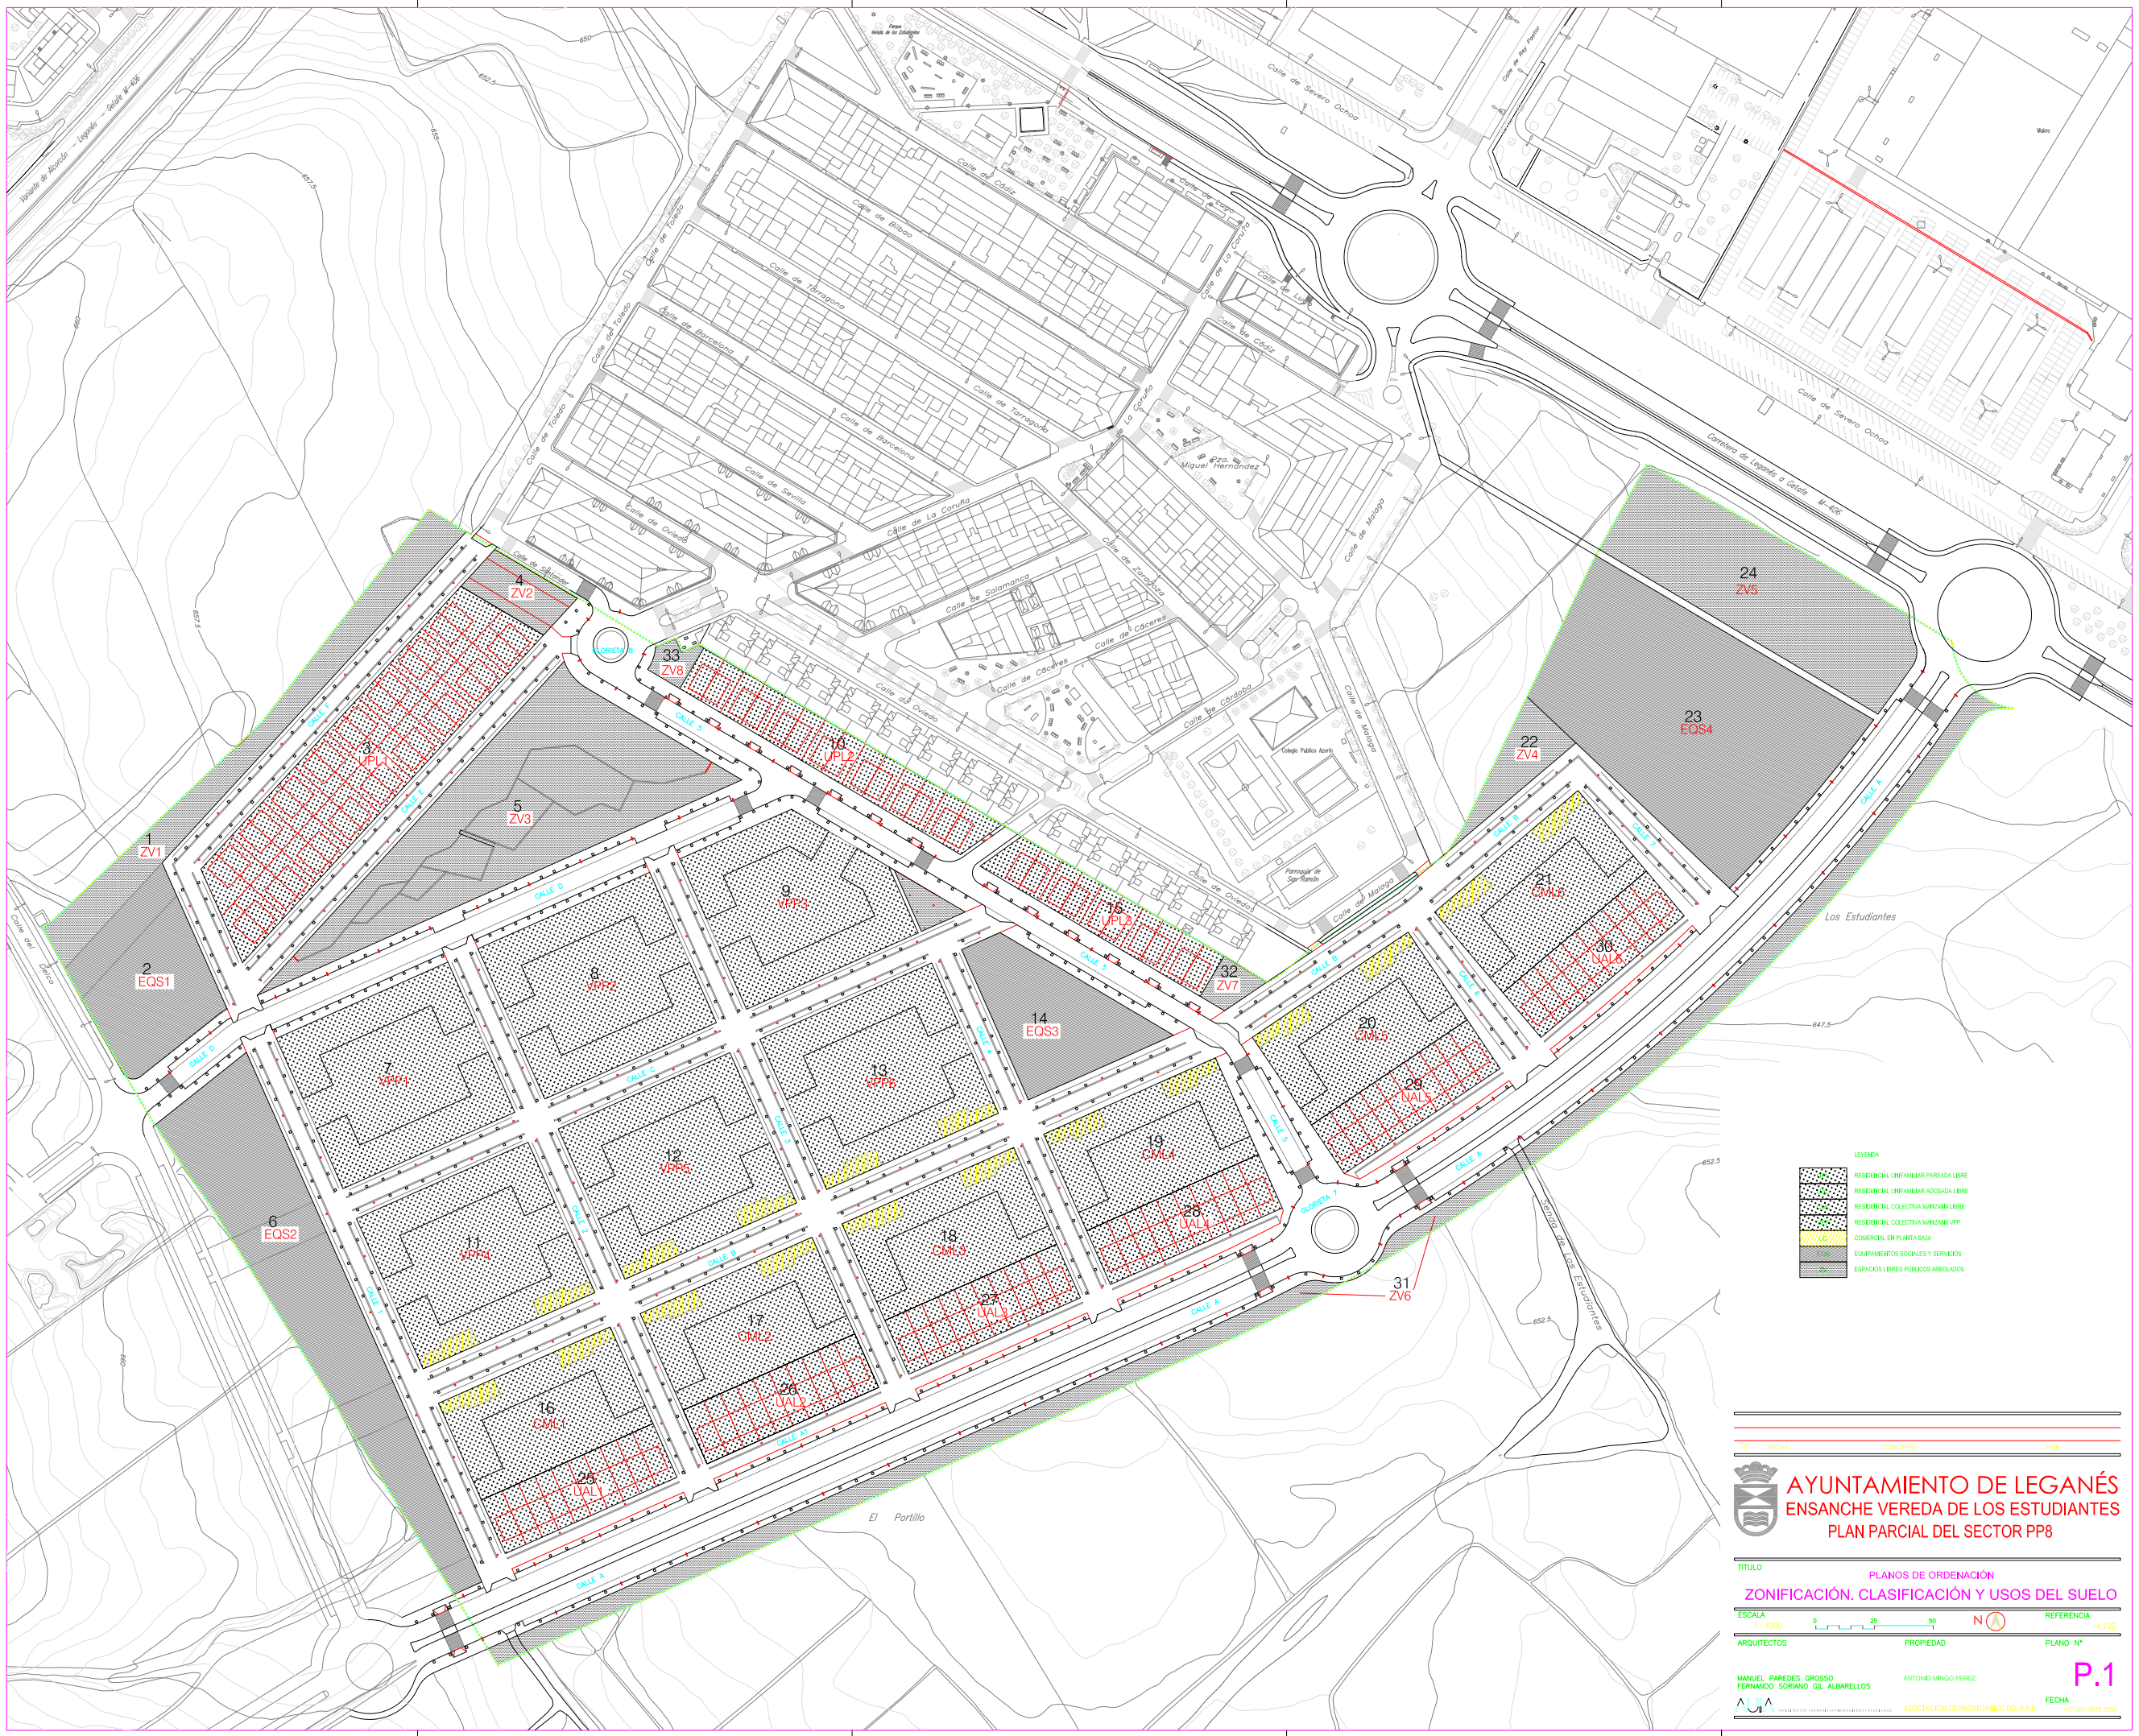
1 ZV1
2 EQS1
3 UPL1
4 ZV2
5 ZV3
6 EQS2
7 VPP1
8 VPP2
9 VPP3
10 UPL2
11 VPP4
12 VPP5
13 VPP6
14 EQS3
15 UPL3
16 CML1
17 CML2
18 CML3
19 CML4
20 CML5
21 CML6
22 ZV4
23 EQS4
24 ZV5
25 UAL1
26 UAL2
27 UAL3
28 UAL4
29 UAL5
30 UAL6
31 ZV6
32 ZV7
33 ZV8
LEYENDA
RESIDENCIAL UNIFAMILIAR PAREADA LIBRE
RESIDENCIAL UNIFAMILIAR ADOSADA LIBRE
RESIDENCIAL COLECTIVA MANZANA LIBRE
RESIDENCIAL COLECTIVA MANZANA VPP
COMERCIAL EN PLANTA BAJA
EQS
EQUIPAMIENTOS SOCIALES Y SERVICIOS
ZV
ESPACIOS LIBRES PÚBLICOS ARBOLADOS
Nº FECHA CONCEPTO POR
AYUNTAMIENTO DE LEGANÉS
ENSANCHE VEREDA DE LOS ESTUDIANTES
PLAN PARCIAL DEL SECTOR PP8
TITULO
PLANOS DE ORDENACIÓN
ZONIFICACIÓN, CLASIFICACIÓN Y USOS DEL SUELO
ESCALA 1:1000
REFERENCIA 8.122
ARQUITECTOS
MANUEL PAREDES GROSSO
FERNANDO SORIANO GIL ALBARELLOS
PROPIEDAD
ANTONIO MINGO PEREZ
ASOCIACIÓN DE PROPIETARIOS DEL P.P.8
PLANO Nº
P.1
FECHA
NOVIEMBRE 2002