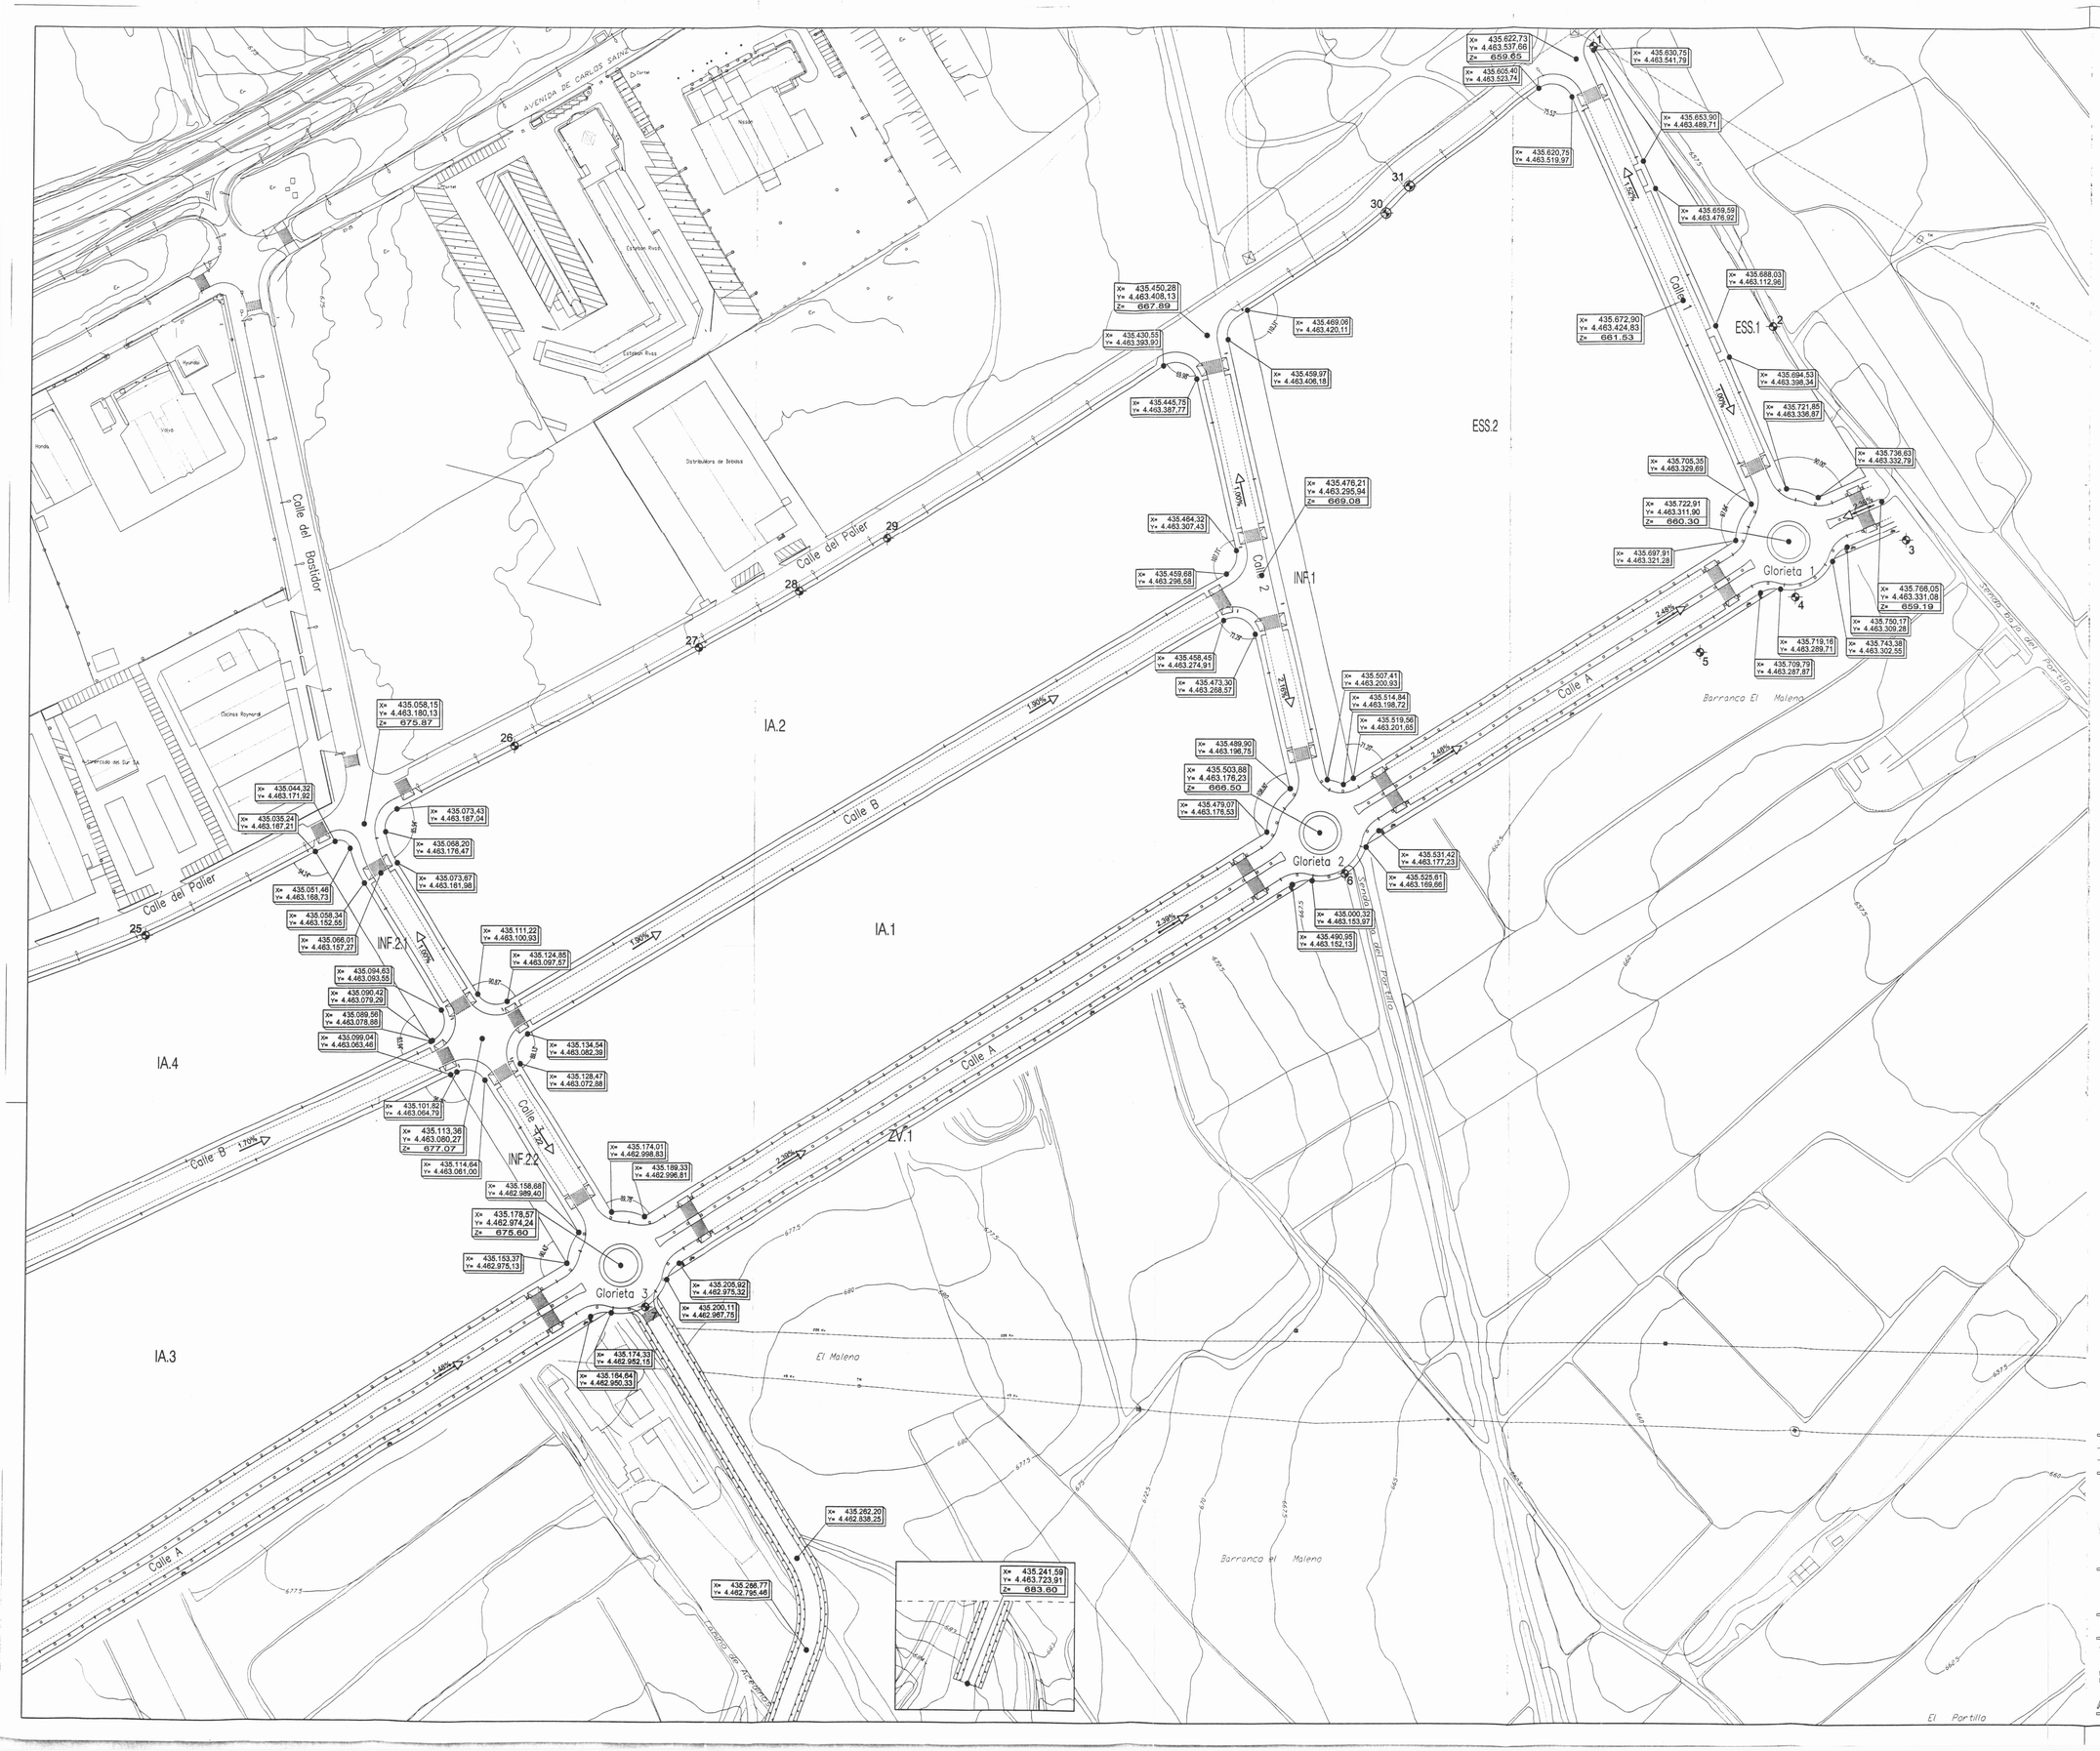

PUNTOS DE LIMITE

PUNTO	COORD. X	COORD. Y
1	435.630,48	4.463.544,09
2	435.715,22	4.463.412,50
3	435.777,54	4.463.312,67
4	435.726,10	4.463.286,14
5	435.681,28	4.463.260,39
6	435.515,65	4.463.158,88
7	435.189,85	4.462.954,73
8	434.763,52	4.462.889,57
9	434.630,14	4.462.806,72
10	434.618,60	4.462.791,20
11	434.605,93	4.462.790,09
12	434.577,91	4.462.783,72
13	434.559,49	4.462.593,84
14	434.515,62	4.462.539,90
15	434.379,37	4.462.488,72
16	434.225,23	4.462.445,60
17	434.080,24	4.462.571,94
18	433.948,59	4.462.711,69
19	434.008,03	4.462.765,78
20	434.121,02	4.462.874,51
21	434.282,05	4.462.919,18
22	434.661,55	4.463.034,78
23	434.859,85	4.463.092,85
24	434.895,26	4.463.105,42
25	434.955,13	4.463.128,25
26	435.128,10	4.463.216,44
27	435.214,40	4.463.262,42
28	435.261,42	4.463.288,50
29	435.301,84	4.463.313,08
30	435.534,08	4.463.465,25
31	435.544,82	4.463.478,46

El presente plano ha sido aprobado en la sesión del Ayuntamiento Pleno de fecha 11 NOV. 2003
El Secretario

Nº	FECHA	CONCEPTO	POR
1	MAYO 2003	MODIFICACIÓN RADIOS DE CALZADAS	FERNANDO SORIANO

AYUNTAMIENTO DE LEGANÉS
AMPLIACIÓN DEL PORTILLO
PLAN PARCIAL DEL SECTOR PP2

TITULO

PLANOS DE ORDENACIÓN

DELIMITACION, COORDENADAS, ALTIMETRIA Y SUPERFICIE DE PARCELAS

ESCALA 1 : 1000 (0 25 50)

REFERENCIA 4.113

ARQUITECTOS
MANUEL PAREDES GROSSO
FERNANDO SORIANO GIL ALBARELLOS

PROPIEDAD
FRANCISCO PLAZA PEREZ

PLANO Nº **P.4.2**

AUIA ARQUITECTOS · URBANISTAS · INGENIEROS · ASOCIADOS

ASOCIACIÓN DE PROPIETARIOS DEL PP 2

FECHA NOVIEMBRE 2002