


Calle 1

Calle 2




Calle 3

Calle 4

Calle 5

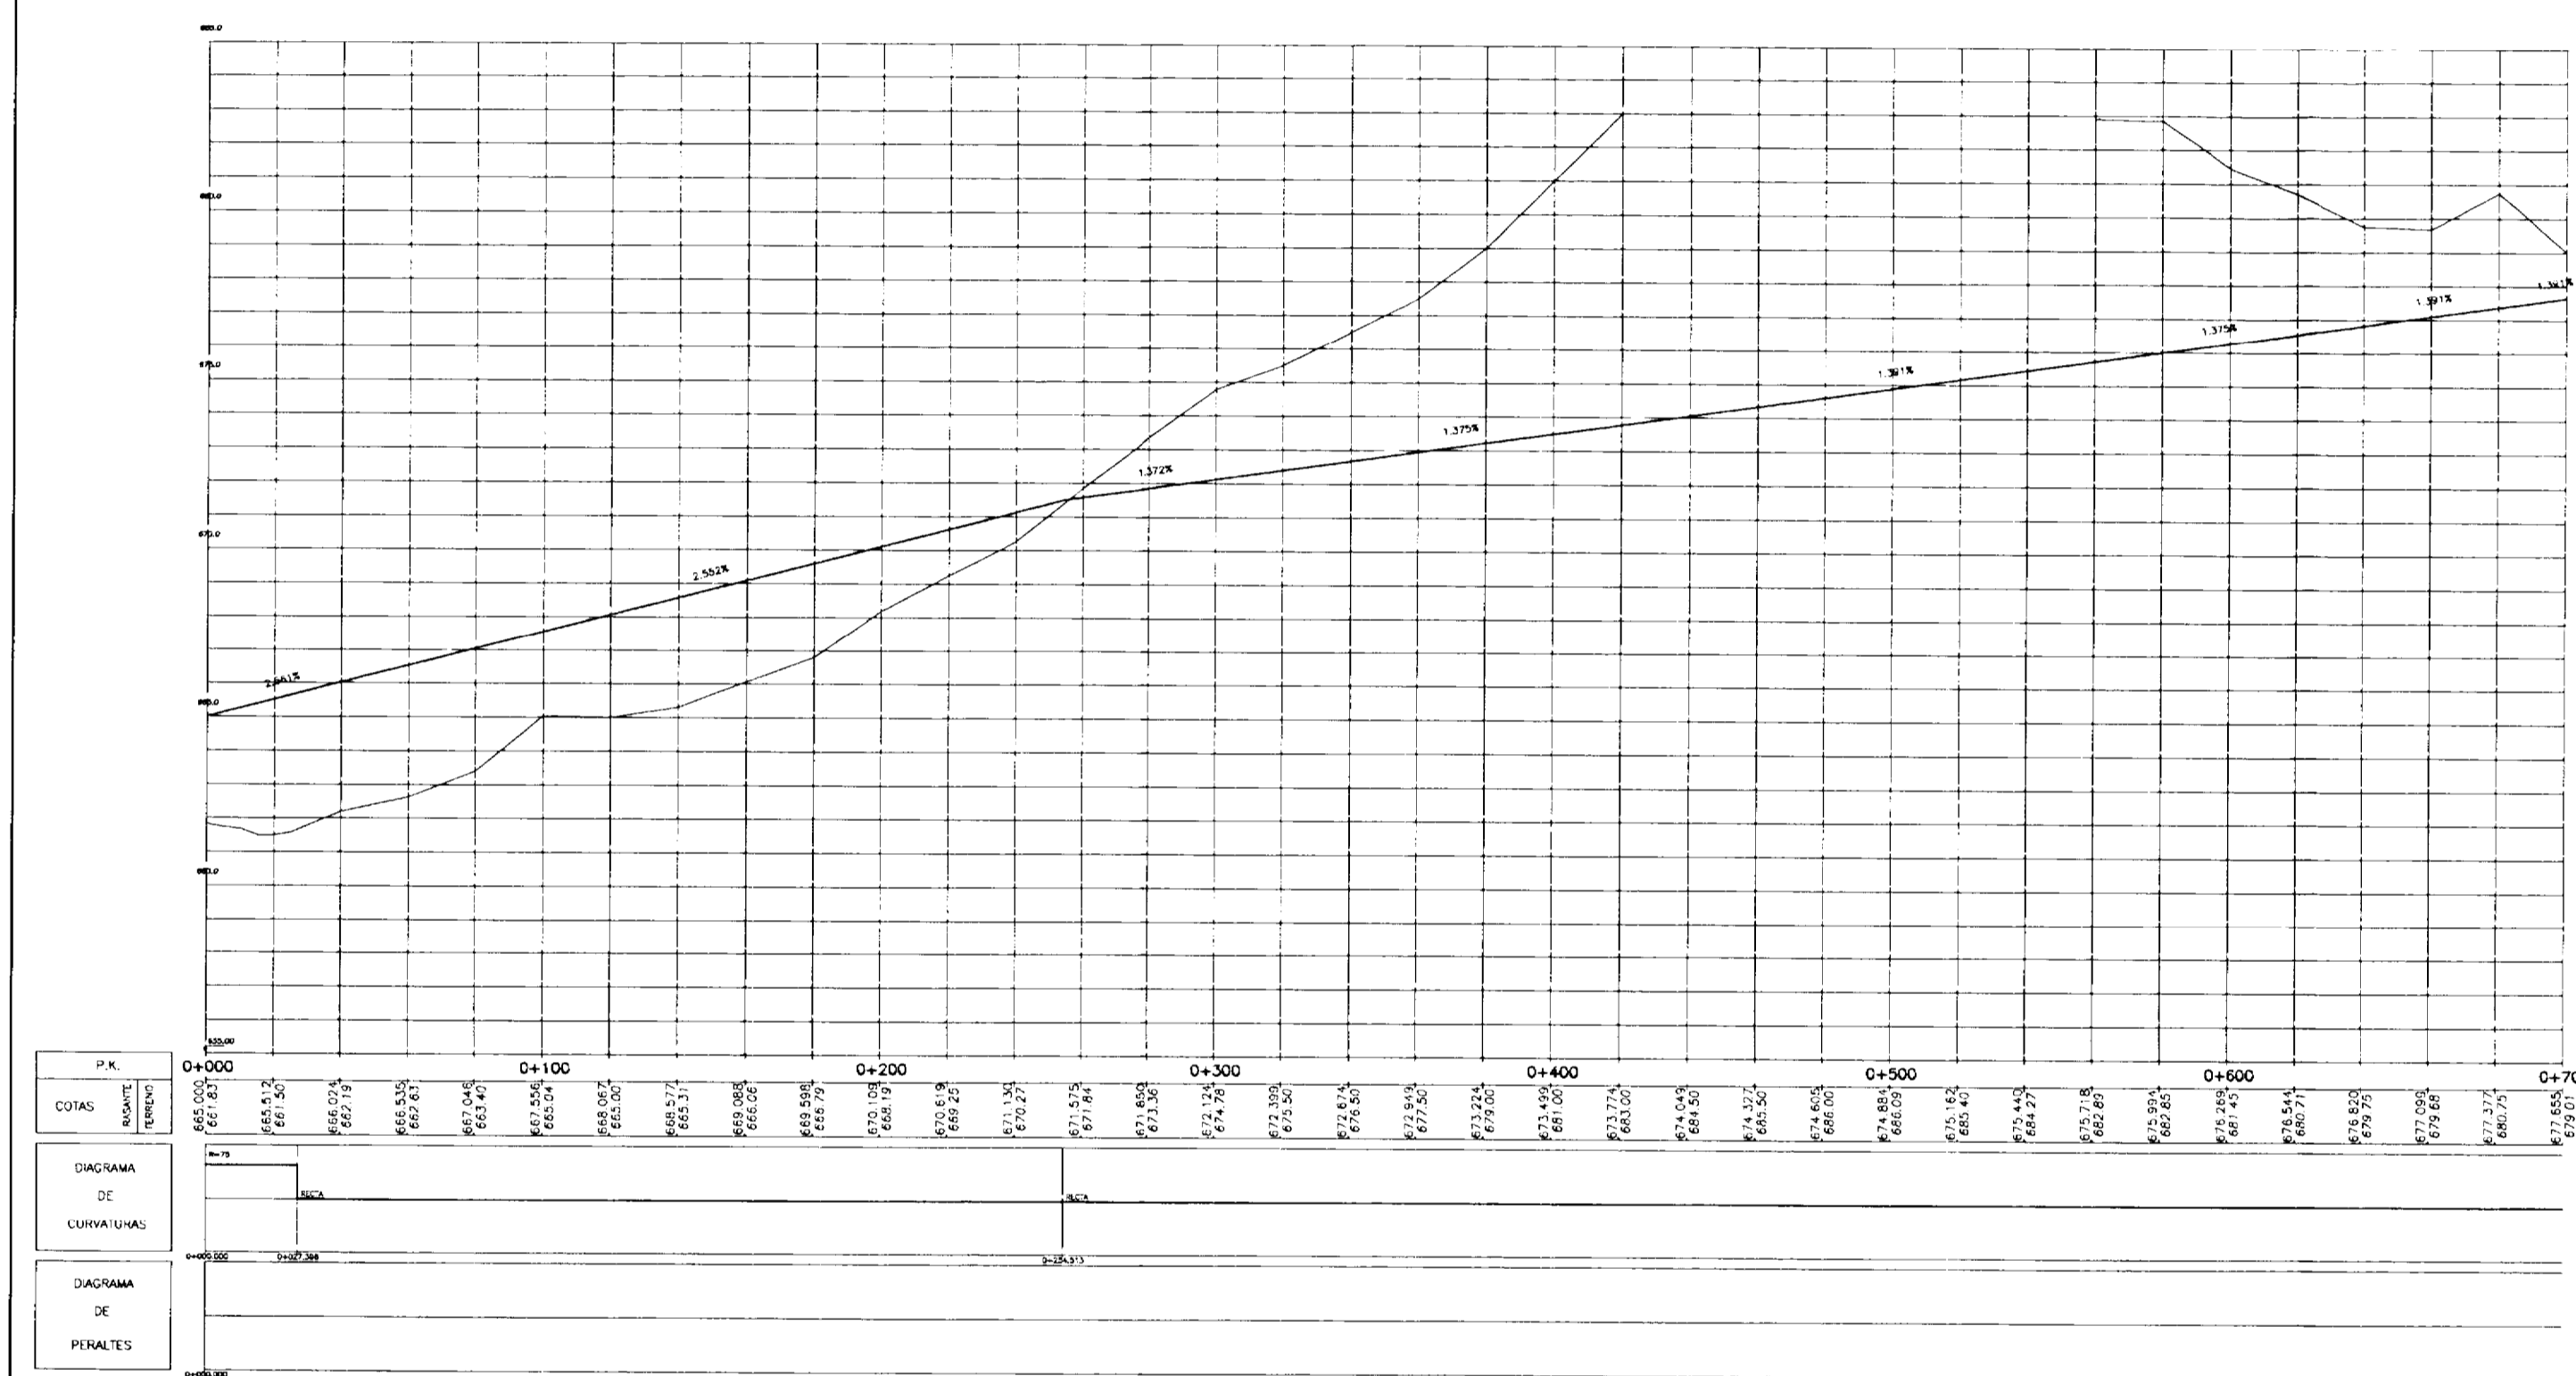


Calle B

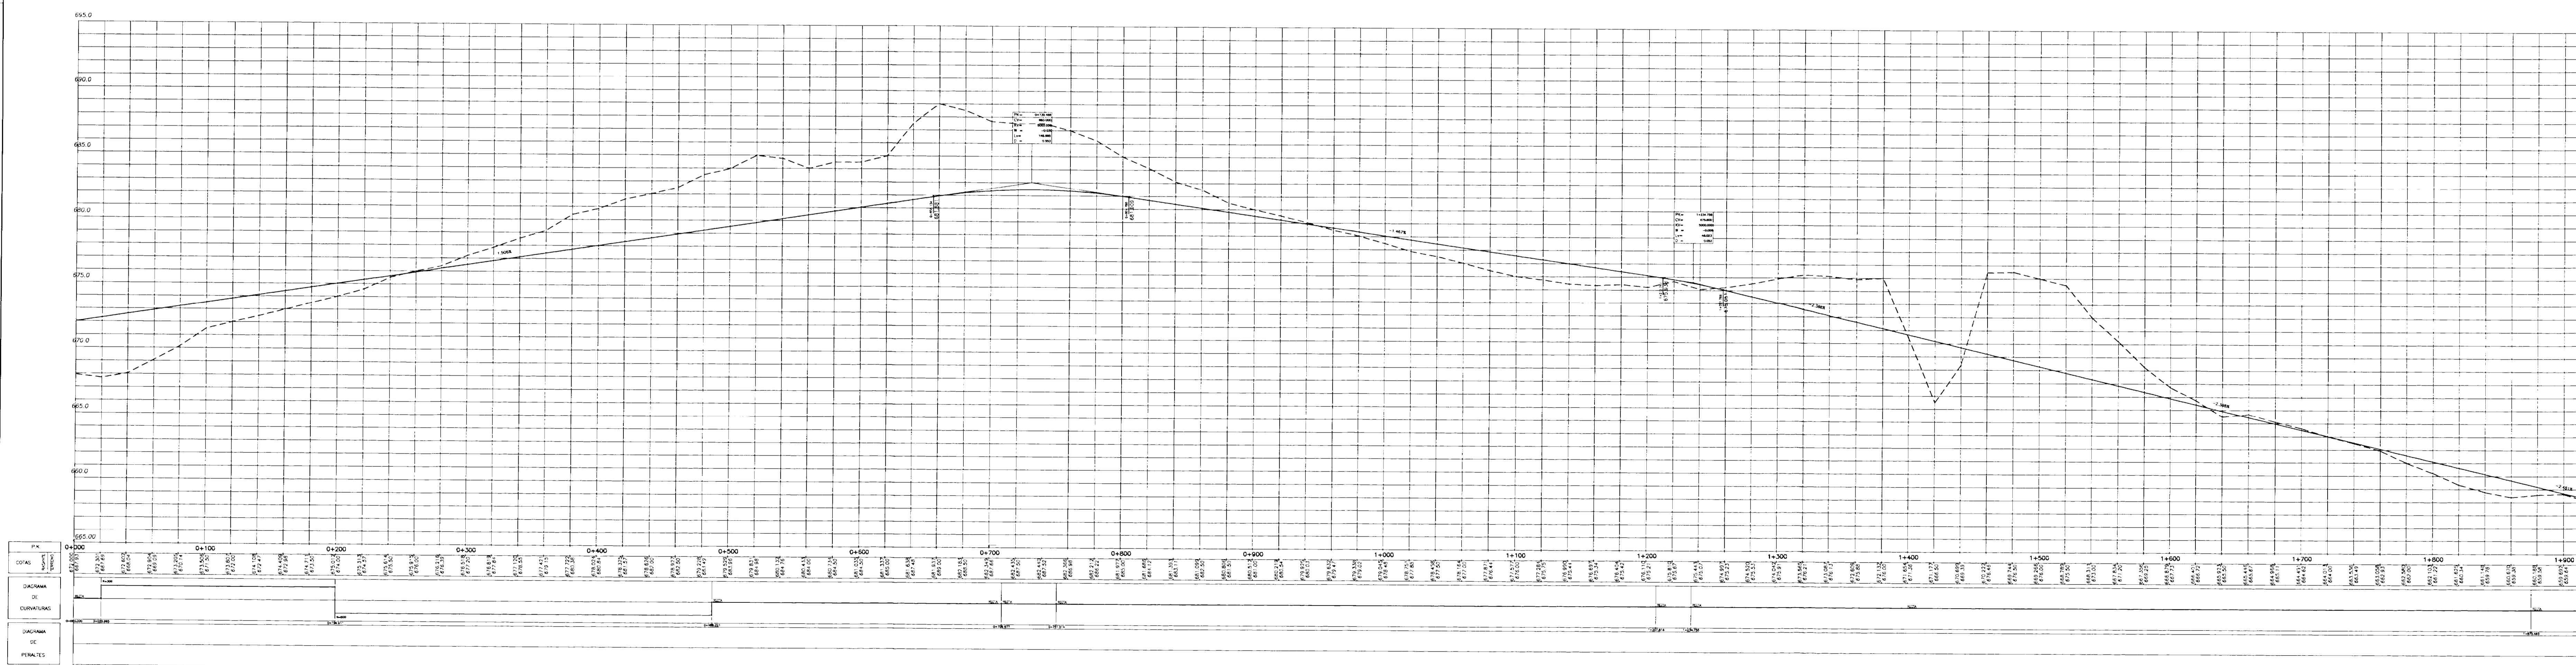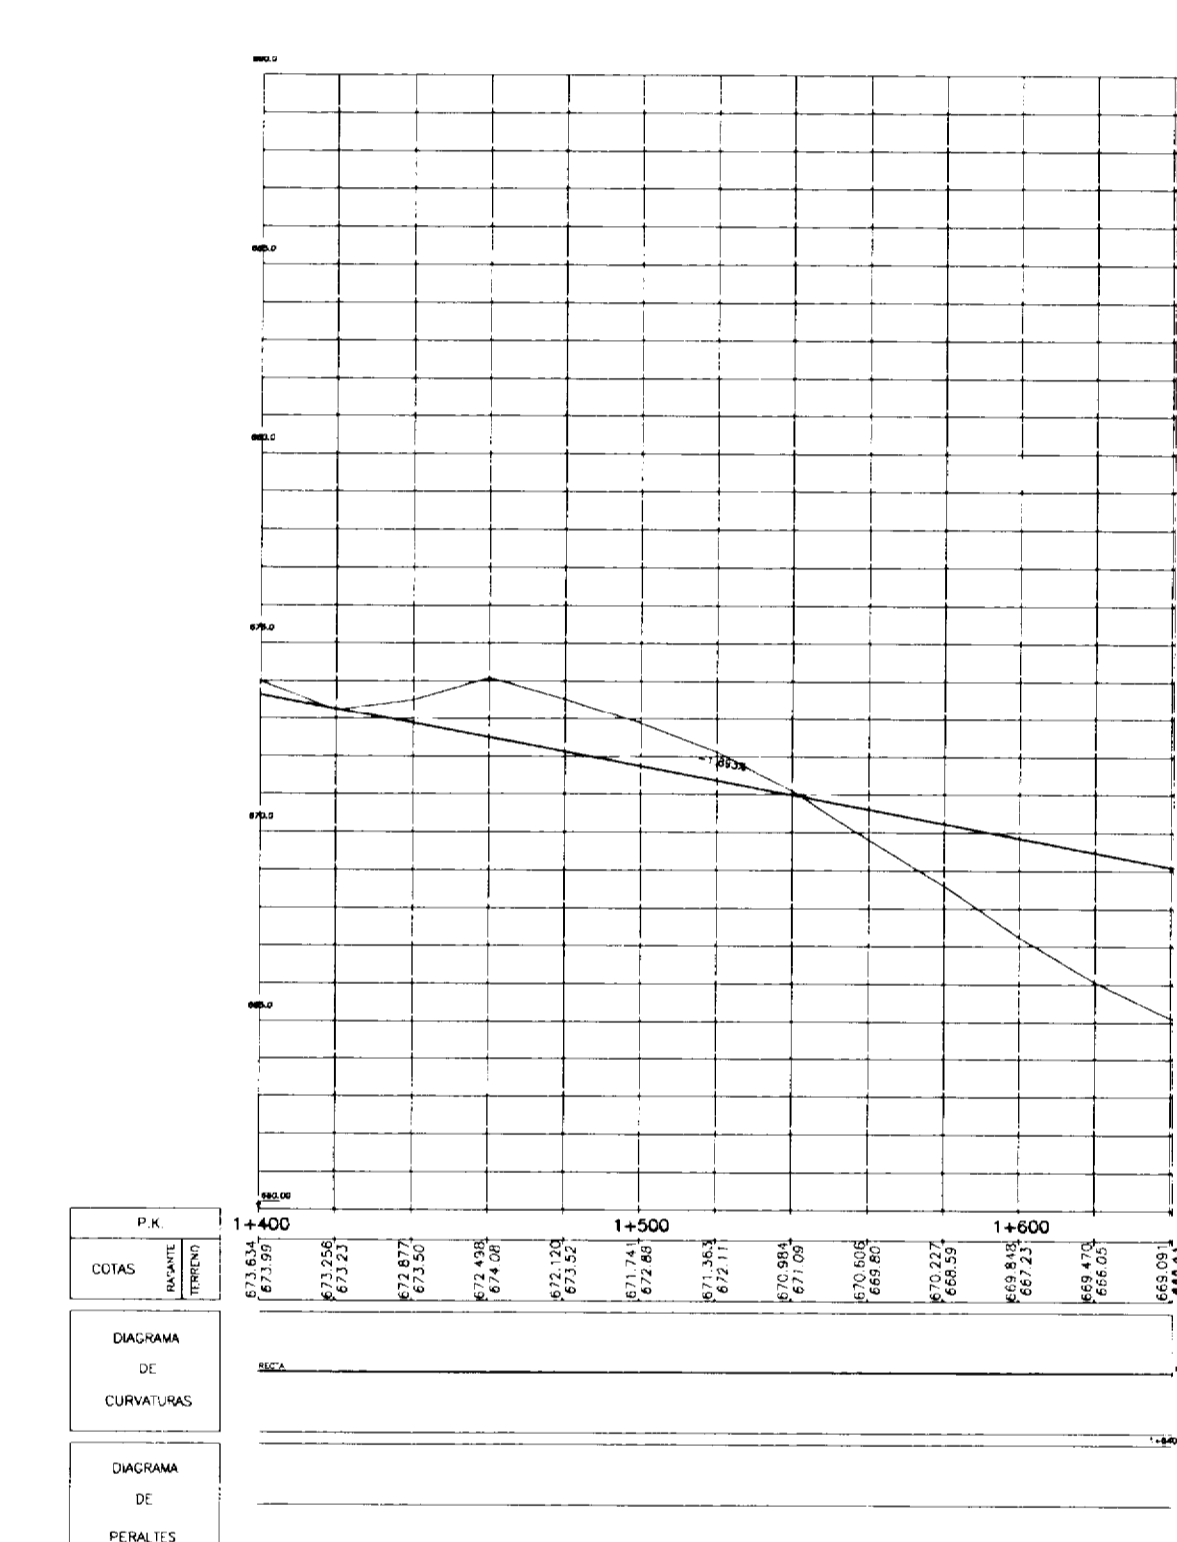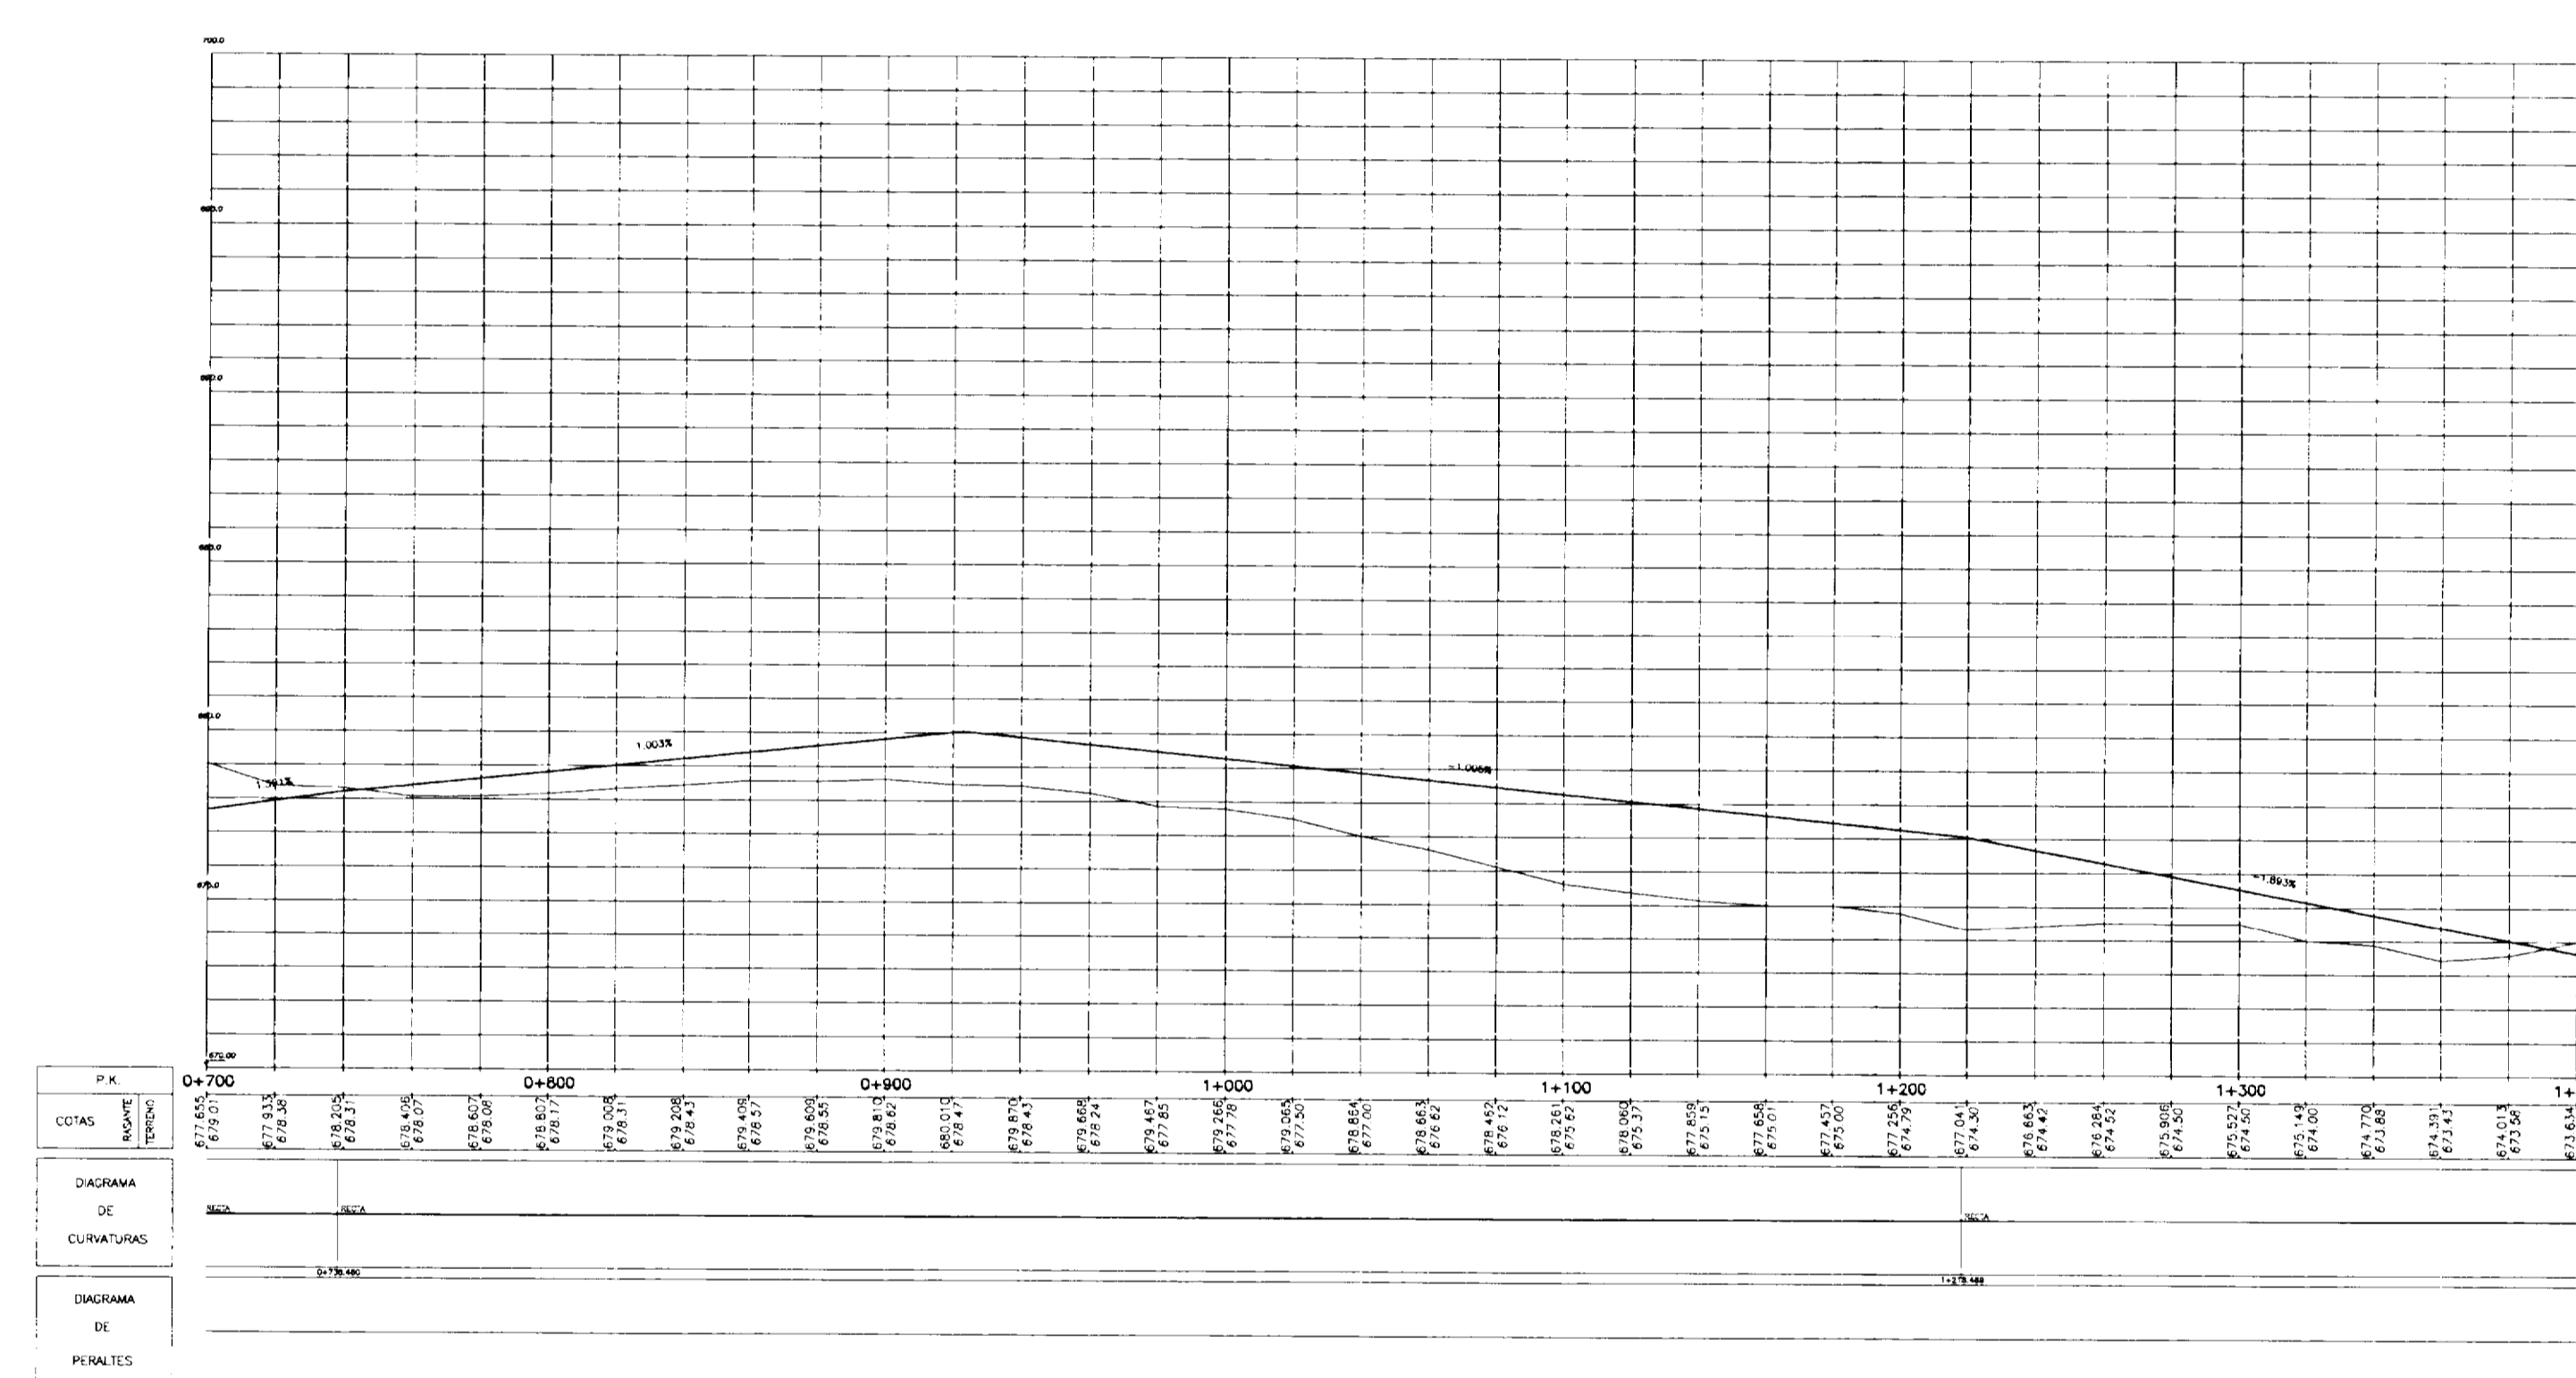

Calle A

LEYENDA
 — LINEA DE VIARIO
 - - - LINEA DE TERRENO ACTUAL

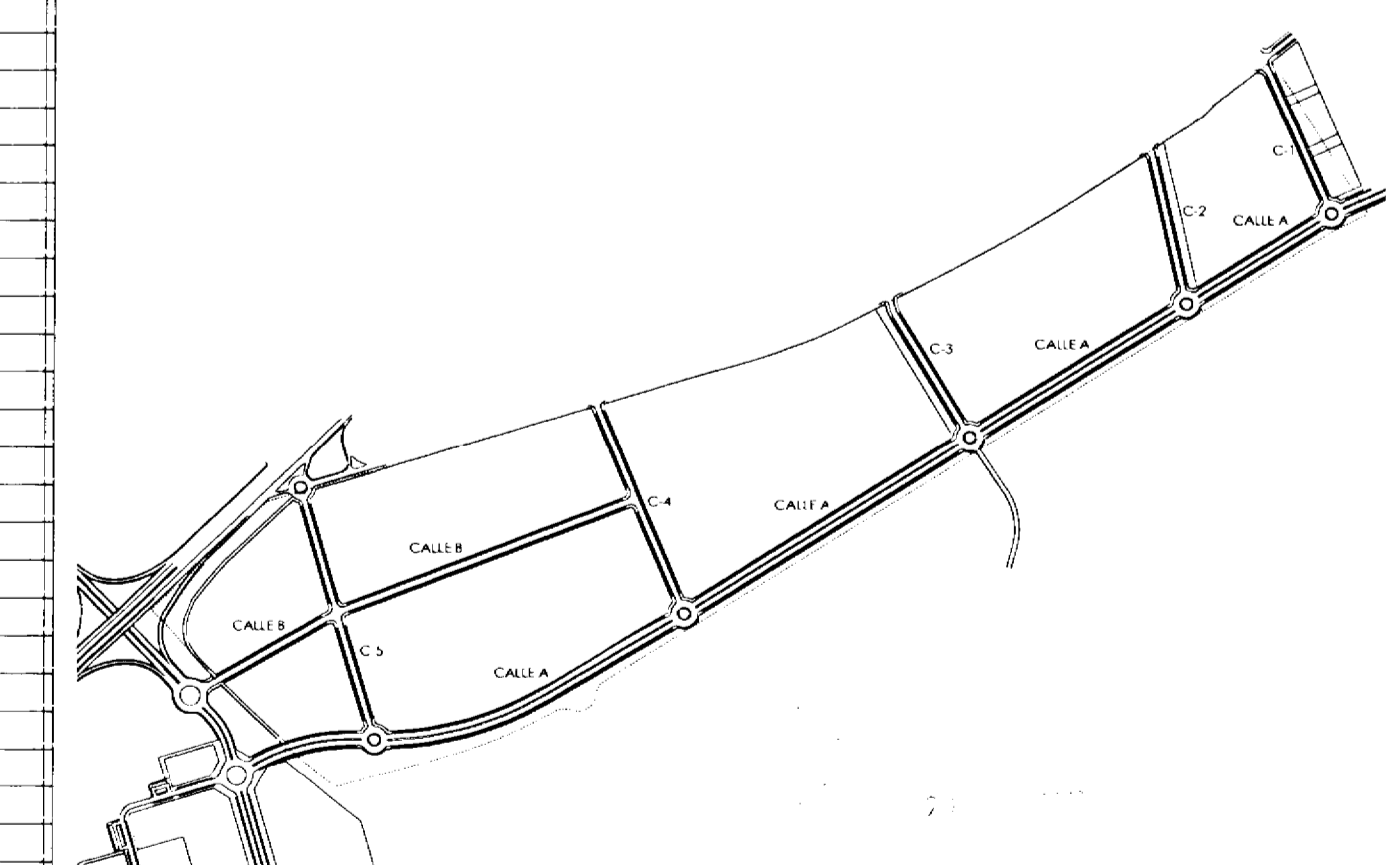

AYUNTAMIENTO DE LEGANÉS
 AMPLIACIÓN DEL PORTILLO
 MODIFICACIÓN DEL PLAN PARCIAL DEL SECTOR PP2

TÍTULO

PLANOS DE ORDENACIÓN
 SECCIONES LONGITUDINALES DE VIARIO I

ESCALA H:1000 V:100 REFERENCIA 4.209

ARQUITECTOS PROPIEDAD

MANUEL PAREDES GROSSO FERNANDO SORIANO GIL ALBARELLOS

MANUEL TRUJE LASOURDETE

P.7.1

FECHA FEBRERO 2010