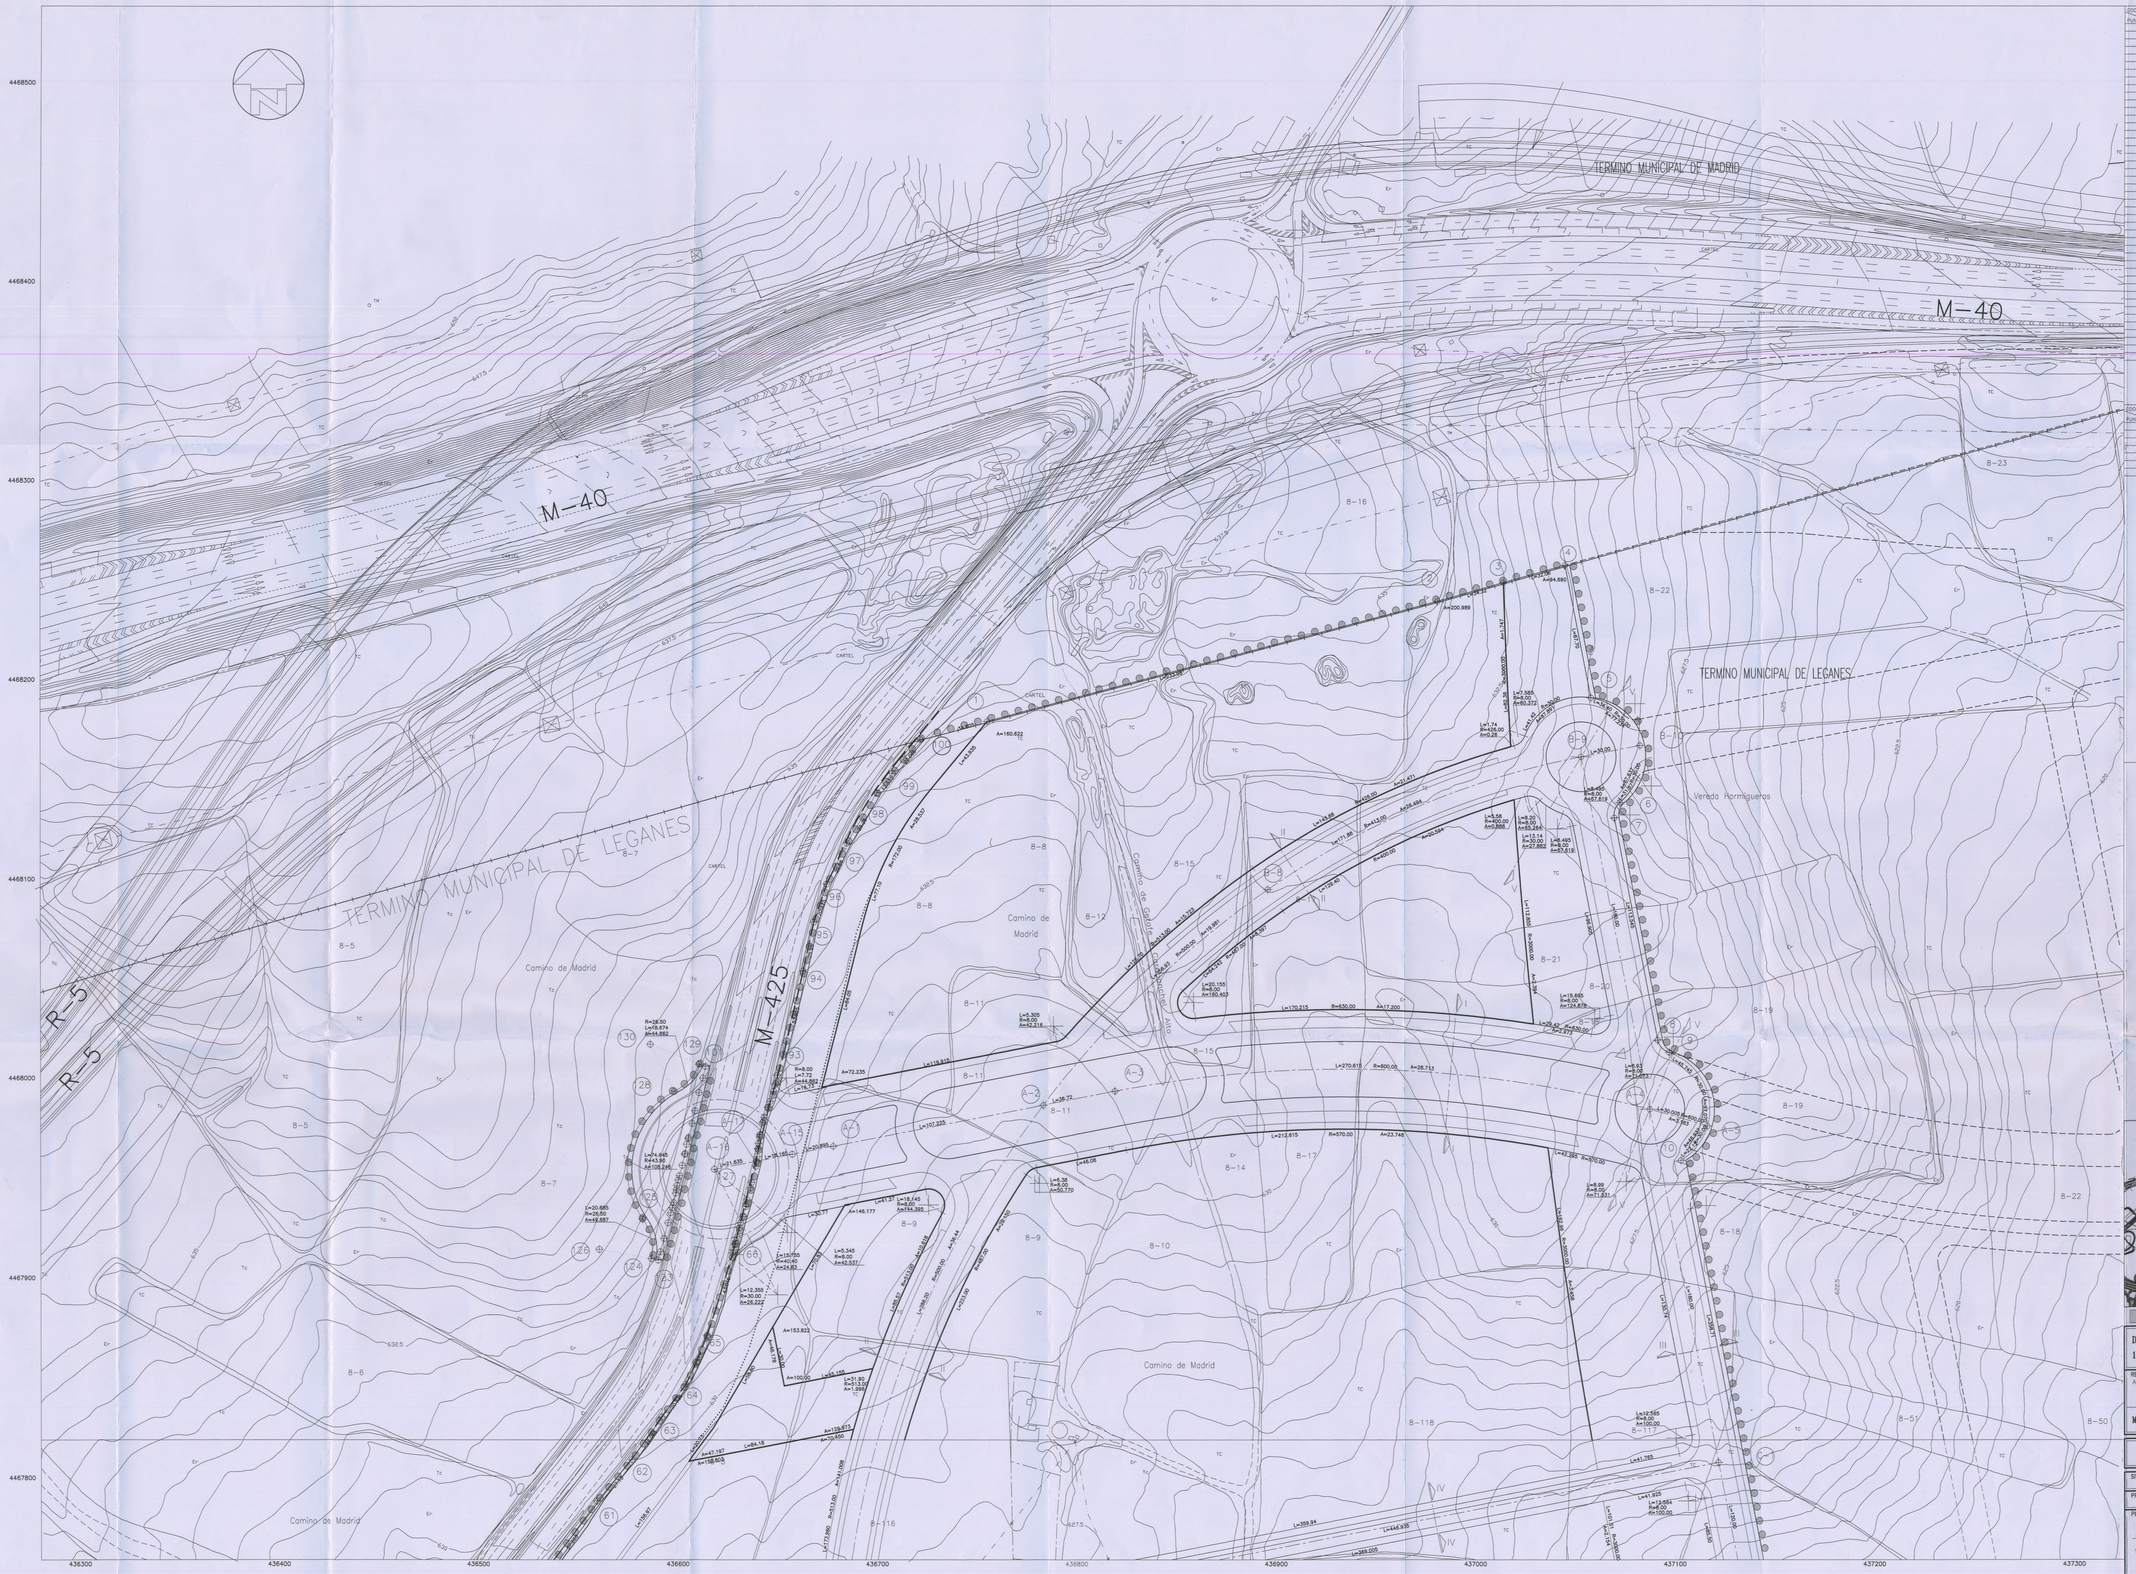

COORDENADA			COORDENADA			COORDENADA		
PUNTO	X	Y	PUNTO	X	Y	PUNTO	X	Y
1	436782.8636	4468179.6782	46	436416.269	4467519.440	90	436654.140	4467988.030
2	436999.0195	4468239.7900	47	436592.699	4467503.603	91	436655.880	4467994.000
4	437052.8999	4468257.8368	48	436426.516	4467550.829	92	436657.010	4467997.800
5	437065.8179	4468191.3813	49	436489.109	4467512.908	93	436657.568	4468002.103
6	437080.2119	4468138.8546	50	436438.931	4467571.353	94	436676.606	4468004.430
7	437077.5156	4468131.2124	51	436441.239	4467571.725	95	436676.028	4468079.089
8	437089.1821	4468079.7544	52	436440.227	4467572.649	96	436682.463	4468088.148
9	437104.8600	4468013.5547	53	436448.299	4467577.830	97	436692.827	4468118.634
10	437116.8951	4467958.5168	54	436436.509	4467586.430	98	436707.587	4468143.787
11	437119.3340	4467907.4019	55	436445.719	4467601.416	99	436715.343	4468153.615
12	437184.8913	4467601.3357	56	436463.779	4467616.610	100	436739.268	4468170.737
13	437191.0308	4467547.2339	57	436463.641	4467628.252	101	436821.732	4468008.502
14	437243.4907	4467277.3477	58	436472.286	4467648.422	102	436820.425	4468000.631
15	437240.0288	4467275.9102	59	436508.331	4467709.289	103	436818.480	4467993.330
16	437234.7402	4467273.3701	60	436533.528	4467742.143	104	436816.345	4467984.315
17	437178.9297	4467265.7598	61	436567.188	4467789.070	105	436814.055	4467977.950
18	437205.8398	4467259.1802	62	436584.734	4467809.784	106	436813.102	4467971.064
19	437183.2056	4467254.1363	63	436589.547	4467821.233	107	436812.879	4467970.427
20	437114.3086	4467299.3213	64	436611.680	4467847.539	108	436812.078	4467967.630
21	437080.5791	4467315.3481	65	436622.580	4467872.088	109	436811.318	4467963.054
22	436959.5188	4467354.6431	66	436635.412	4467913.170	110	436811.146	4467962.536
23	436882.4834	4467373.1941	67	436639.796	4467914.715	111	436808.904	4467957.026
24	436796.2339	4467385.9014	68	436638.420	4467917.270	112	436808.558	4467951.837
25	436788.8066	4467395.8958	69	436636.810	4467917.940	113	436807.875	4467949.715
26	436779.5664	4467394.2842	70	436637.070	4467919.180	114	436807.305	4467946.853
27	436759.7041	4467393.3950	71	436637.600	4467921.080	115	436806.998	4467944.880
28	436743.9604	4467394.2959	72	436638.730	4467925.780	116	436806.605	4467943.112
29	436742.5444	4467397.7495	73	436639.320	4467928.270	117	436805.641	4467938.352
30	436741.8296	4467398.7998	74	436640.400	4467931.490	118	436804.897	4467935.685
31	436727.8543	4467392.8538	75	436641.940	4467936.480	119	436804.113	4467933.263
32	436661.6563	4467393.0902	76	436642.240	4467937.670	120	436802.546	4467928.209
33	436638.3335	4467392.2290	77	436642.630	4467939.840	121	436800.789	4467920.384
34	436528.2515	4467386.8073	78	436644.370	4467948.810	122	436598.683	4467913.380
35	436449.633	4467427.122	79	436644.810	4467949.490	123	436597.850	4467909.580
36	436527.996	4467478.044	80	436648.890	4467958.550	124	436594.429	4467910.331
37	436439.204	4467442.854	81	436647.340	4467959.640	125	436590.101	4467930.023
38	436429.248	4467480.384	82	436647.670	4467961.430	126	436588.336	4467914.918
39	436422.563	4467472.140	83	436647.940	4467960.360	127	436606.016	4467994.047
40	436416.975	4467484.186	84	436648.280	4467968.030	128	436626.170	4467905.047
41	436414.553	4467489.234	85	436648.840	4467971.160	129	436618.369	4468007.538
42	436409.407	4467497.202	86	436648.980	4467972.450	130	436593.846	4468017.593
43	436417.839	4467503.332	87	436650.390	4467978.420			
44	436415.563	4467507.079	88	436651.200	4467981.020			
45	436422.203	4467508.478	89	436652.920	4467986.020			

COORDENADA			COORDENADA			COORDENADA		
PUNTO	X	Y	PUNTO	X	Y	PUNTO	X	Y
A-1	436885.7461	4467995.6374	B-1	437204.8101	4467875.5400	B-8	436903.7090	4468095.3286
A-2	436790.9741	4467967.0800	B-2	437175.3599	4467572.8154	B-9	437060.8742	4468181.7820
A-3	436827.2449	4467924.0933	B-3	437086.5288	4467555.5488	B-10	437090.3242	4468157.5161
A-4	437095.2197	4467985.1035	B-4	436786.4883	4467548.9478	C-1	437119.5654	4467808.4048
A-5	437134.0190	4467976.6958	B-5	436705.5620	4467563.7417	C-2	437152.4829	4467690.6113
A-16	436606.0161	4467934.0417	B-6	436690.3771	4467563.6270			
A-17	436647.403	4467959.173	B-7	436690.8457	4467723.1265			

SIGNOS CONVENCIONALES

- PP — LIMITE DEL AMBITO TERRITORIAL DEL PLAN PARCIAL
- ALINEACION PUBLICA
- EJE DE RASANTE
- B-9 — PUNTO DE CRUCE, CAMBIO DE ALINEACION, O PUNTO DE INFLEXION
- L=53.54 — DISTANCIA EN METROS
- R=304.60 — RADIO EN METROS
- A=100.00 — ANGULO EN GRADOS CENTESIMALES
- 6 — PUNTO DEFINIDO POR COORDENADAS
- IV — TIPO DE SECCION DE CALLE
- LIMITE DE LA ZONA DE DOMINIO PUBLICO (LEY DE CARRETERAS DE LA C.A.M.)
- LIMITE DE LA ZONA DE PROTECCION (LEY DE CARRETERAS DE LA C.A.M.)

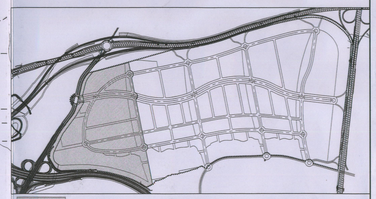

SECTOR 1/Oeste DE LA 1ª ETAPA DEL PAU 2 "Autovia de Toledo Norte"

DOCUMENTO REFUNDIDO DEL PLAN PARCIAL DEL SECTOR 1/Oeste DE LA 1ª ETAPA DEL PAU 2 "Autovia de Toledo Norte" JUNIO-2.007

REDACTORES DE LA MODIFICACION Y EL REFUNDIDO DEL SECTOR 1/OESTE:
ALFONSO CARRENA TORO, Ingeniero de Caminos, Canales y Puertos
LUIS HERNANDEZ GOMEZ, Arquitecto

MODIFICACION DEL PLAN PARCIAL DEL SECTOR 1/Oeste NOVIEMBRE 2.006

COMPAÑIA LANFICOMA, Compañía de Servicios e Ingeniería S.A.

PLAN PARCIAL DEL SECTOR 1/Oeste DE LA 1ª ETAPA DEL PAU 2 "Autovia de Toledo Norte"

SITUACION: PAU 2 "Autovia de Toledo Norte" -LEGANES-

PROMOTOR: CONSORCIO URBANISTICO PUBLICO LEGANES TECNOLOGICO

PLANO Nº: 7.2.1.-

TITULO DEL PLANO: ZONA NORTE, ALINEACIONES Y RASANTES

FECHA: MAYO-2001

ESCALA: 1/1000

EL DIRECTOR DEL EQUIPO REDACTOR: ENRIQUE PORTO REY, Doctor Arquitecto Urbanista

CONFORME