

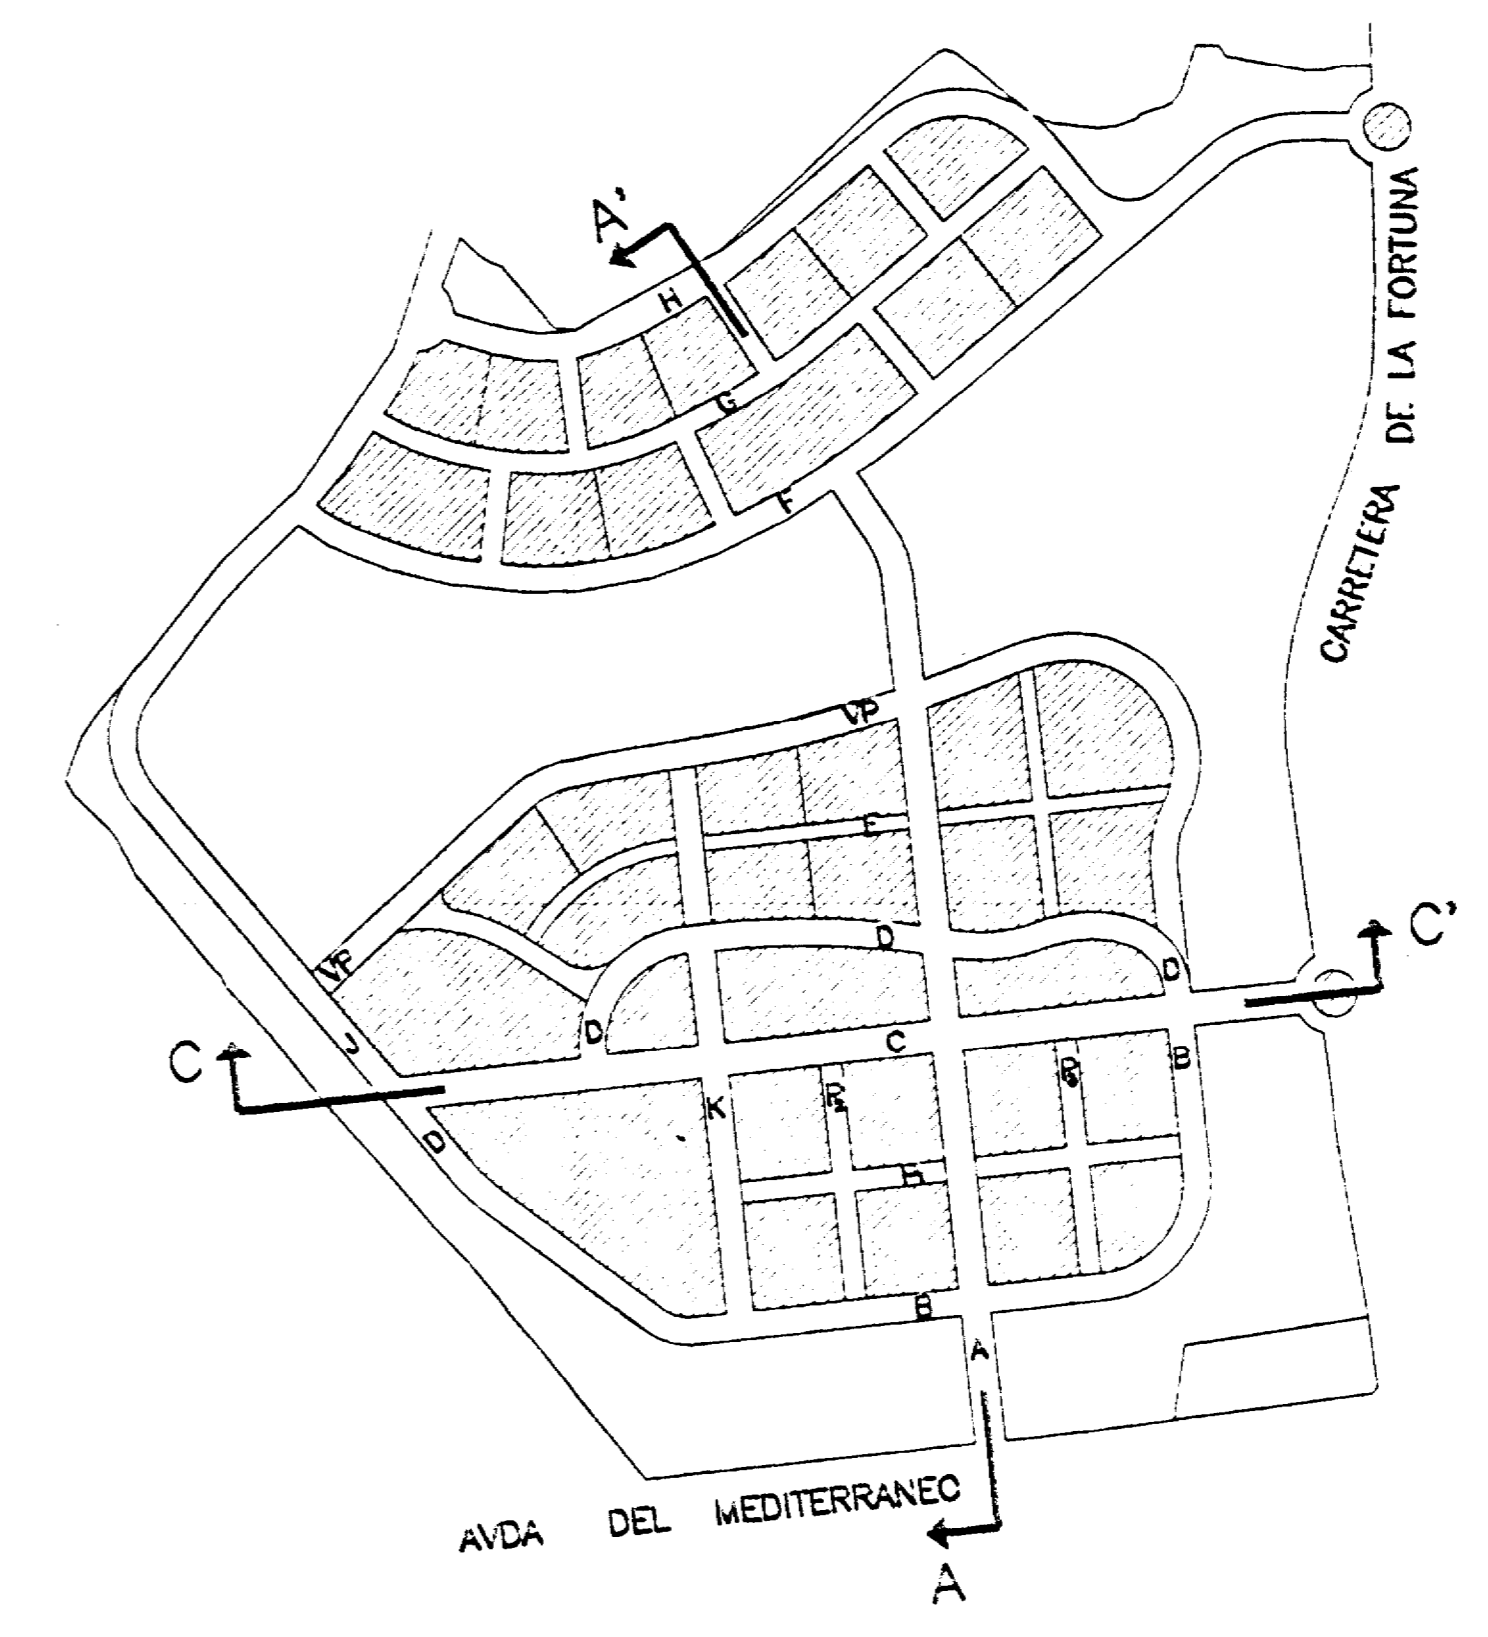


S.T.U. Servicios Técnicos para el Desarrollo de Programas Urbanos, S.A. C/ Pez, 40 28004 MADRID. Telf. 521.37.02, 129.30.35 FAX 129.20.48 C.I.F. A 80306145

SECCION C-C'

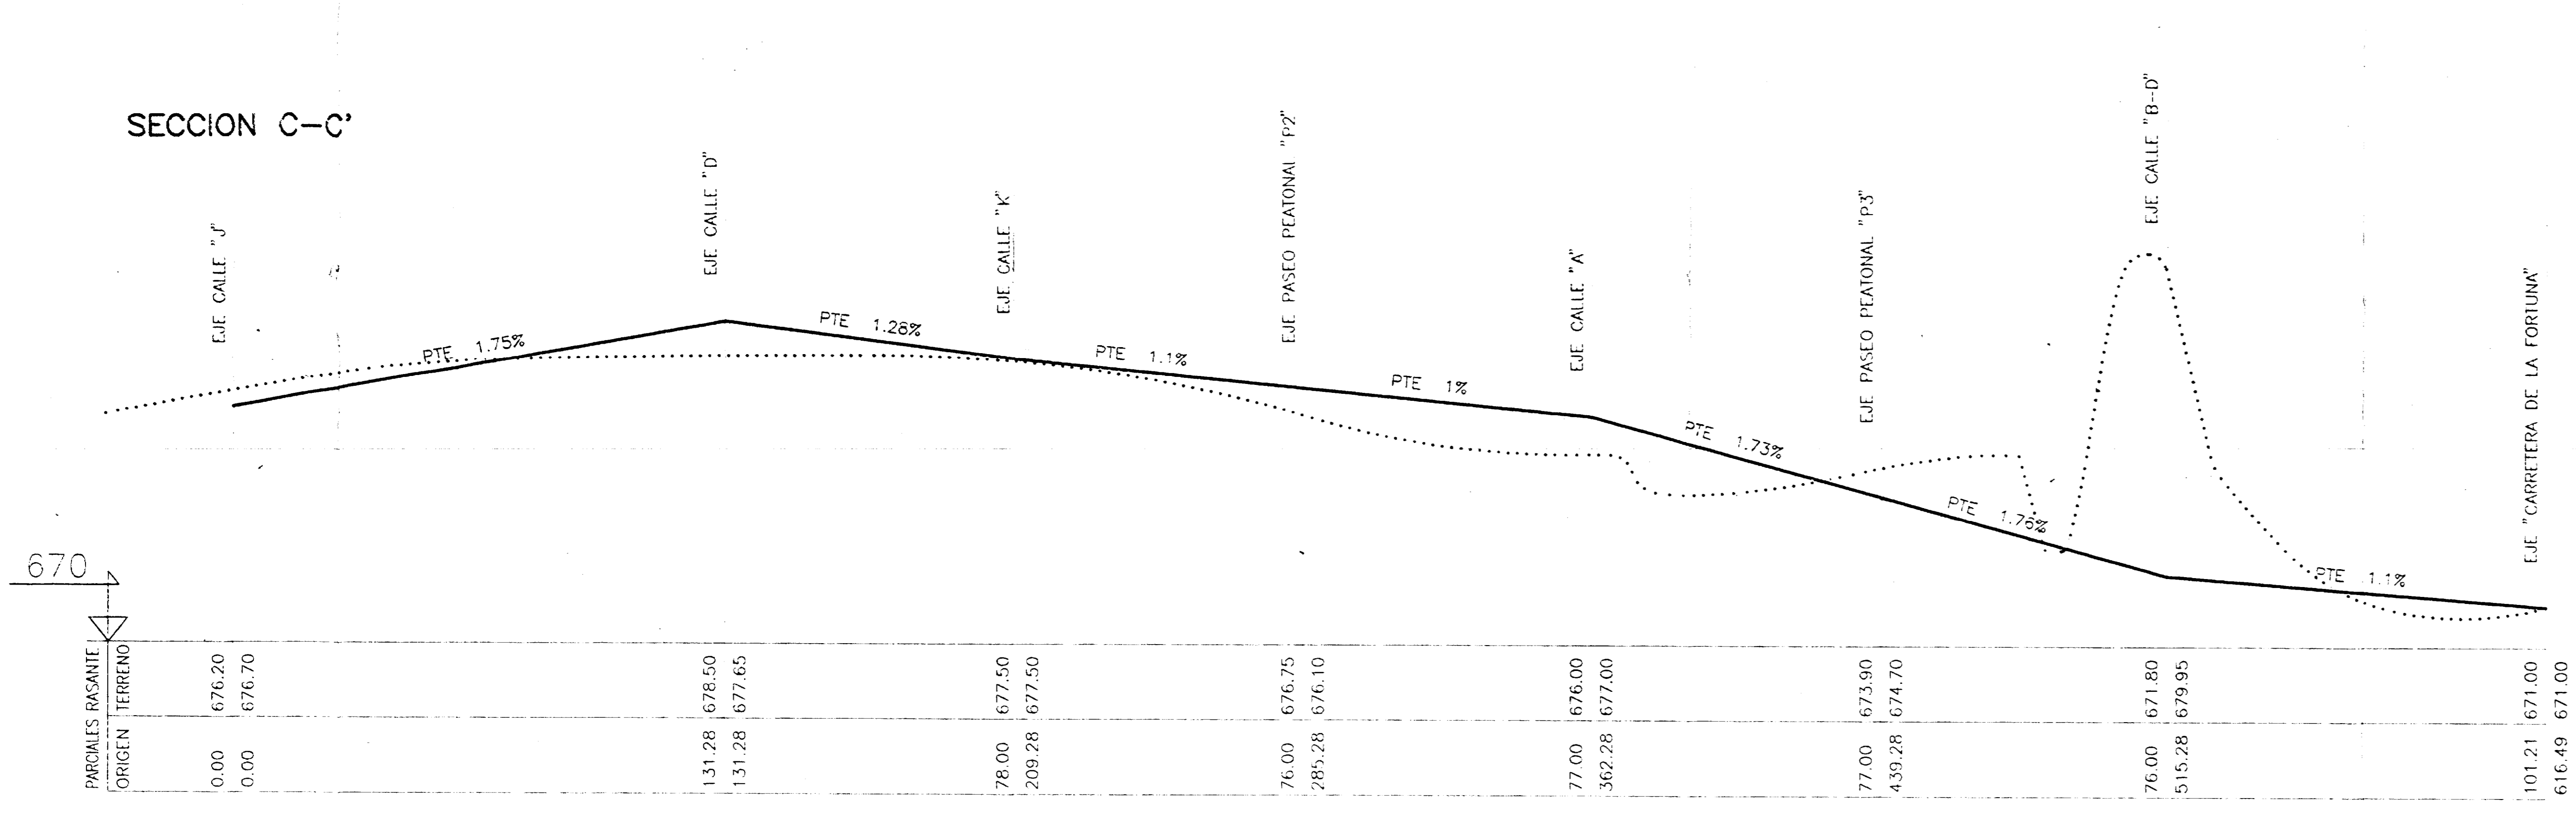

SECCION A-A'

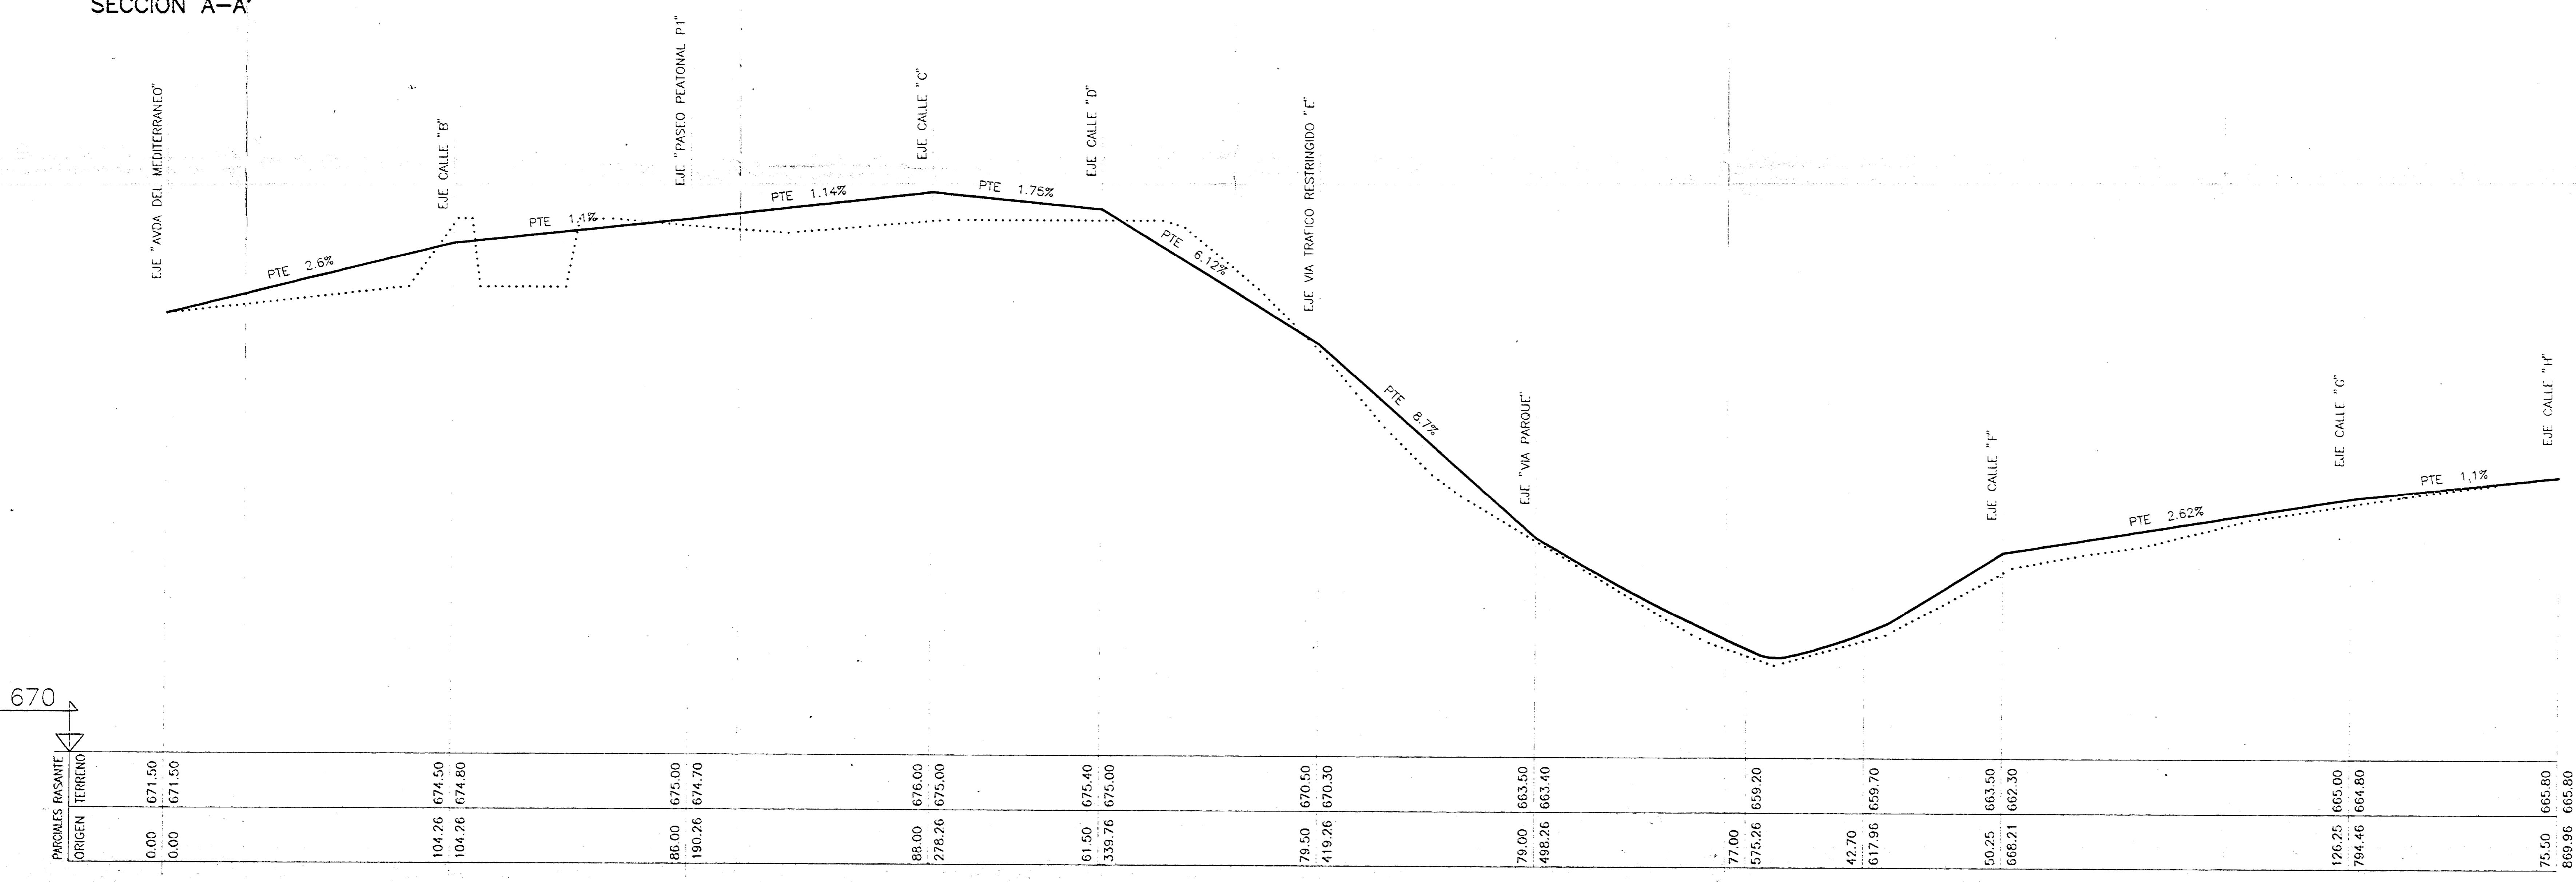

PLAN PARCIAL CAMPO DE TIRO

RED VIARIA
SECCIONES LONGITUDINALES

APROBACION DEFINITIVA

P-7

CONSORCIO URBANISTICO
LEGANES NORTE